


FACHADA LONGITUDINAL.

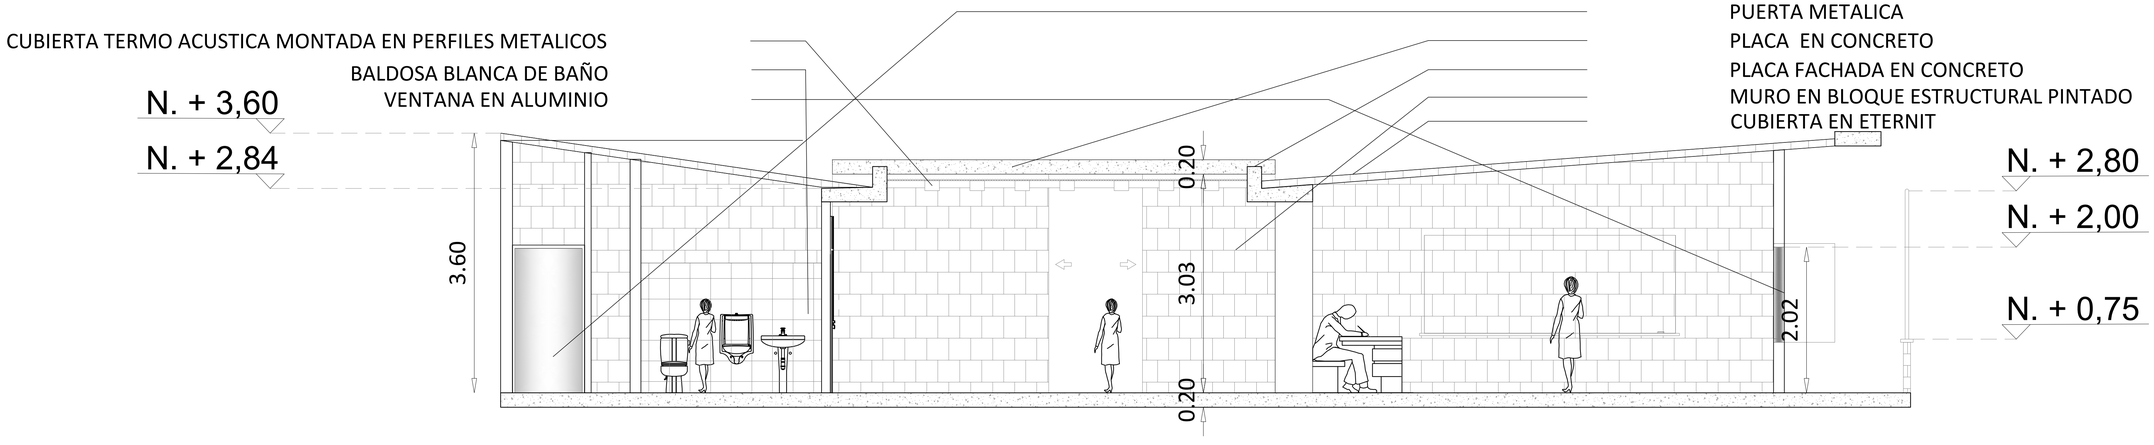

FACHADA HORIZONTAL

Alcaldía de MONTERÍA

SECRETARÍA DE INFRAESTRUCTURA

PROYECTO

ADECUACION Y MANTENIMIENTO DE LOS CENTROS DE DESARROLLO INFANTIL-CDI EN EL MUNICIPIO DE MONTERIA

LOCALIZACIÓN:
Calle 18a con Carrera 21w BARRIO VALLEJO.
CDI VALLEJO_ MONTERIA - CÓRDOBA.

DISEÑO:
EQUIPO DE DISEÑO Y DESARROLLO

SECRETARÍA DE INFRAESTRUCTURA MUNICIPAL

EQUIPO DE DISEÑO Y DESARROLLO
PROFESIONAL RESPONSABLE

ARQUITECTO

CONTIENE

SECCIONES ARQUITECTONICOS

- SECCION LONGITUDINAL
- SECCION TRANSVERSAL

COLABORADORES

OBSERVACIONES

NOMBRE DEL ARCHIVO
1. CDI VALLEJO

FECHA	ESCALA
ABRIL 2025	1:75

PLANO DE
PL02/02