

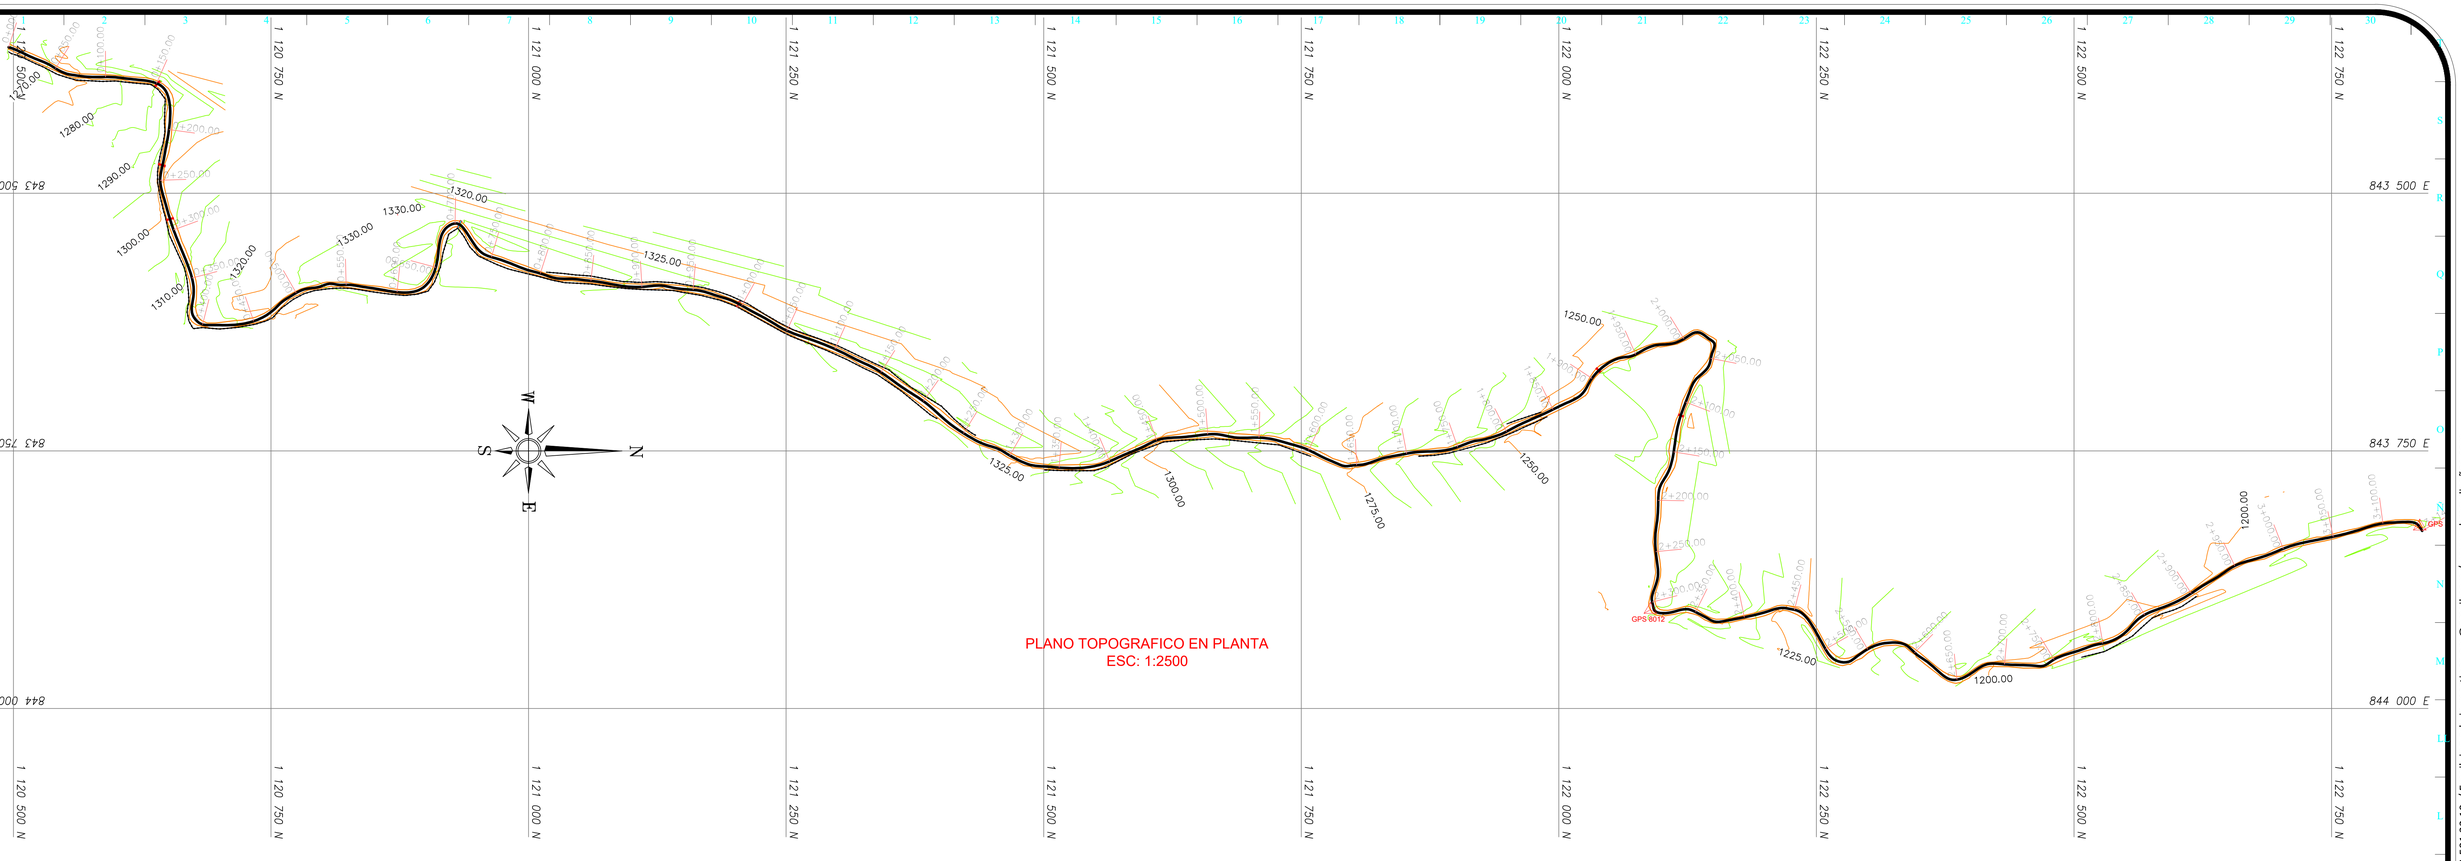


PLANO TOPOGRAFICO EN PLANTA
ESC: 1:2500

PERFIL LONGITUDINAL

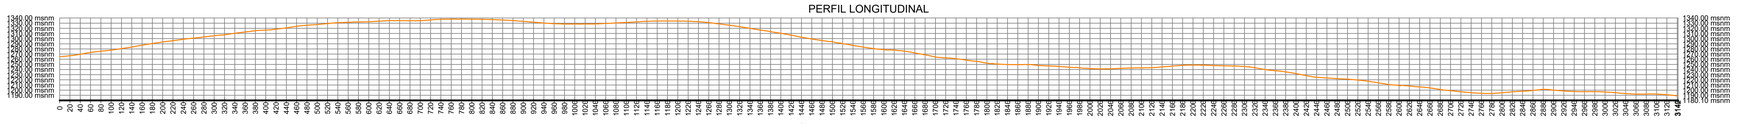

PLANO TOPOGRÁFICO EN CORTE
ESC: 1:5000

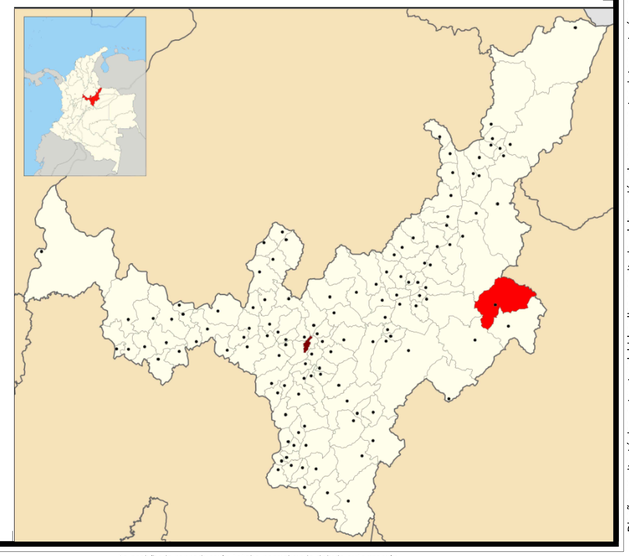

TOPOGRAFIA

CONTIENE:
1) LOCALIZACIÓN DEL PROYECTO
2) PLANTA TOPOGRAFICA
3) PERFIL TOPOGRAFICO

LEVANTÓ:
ObrasyDiseños.com
Ing. Edwin F. Martinez V.
M.P:15202150318BYC

REVISÓ:
EDWIN F. MARTINEZ V.

APROBÓ:
Secretaria de Planeacion

DATOS DEL PROYECTO:
PROYECTISTA:
www.ObrasyDiseños.com
LOCALIZACIÓN PROYECTO:
Dirección: N/A
Barrio: N/A
Municipio: Pisba
Departamento: Boyacá

www.obrasydiseños.com
@inEdwinMartinez
ing.edwin.martinez.em
311 501 32 10
@ing.obras
ing.edwin.martinez.em@gmail.com

Escala: Indicada
Plano: 01 de 01
Fecha: Octubre-2025

Diseño arquitectónico, estructural, hidraulico y sanitario, elaboración de presupuestos, interventorías, consultorías, topografía, contratación de obra civil / Cel: 311 501 32 10 / Email: ing.edwin.martinez.em@gmail.com / www.obrasydiseños.com

Se prohibe la reproducción total o parcial sin la debida autorización