
CRR 10

PLANTA DISEÑO HIDRÁULICO
PAVIMENTO EN CONCRETO
ESCALA 1:100

0+000-+100

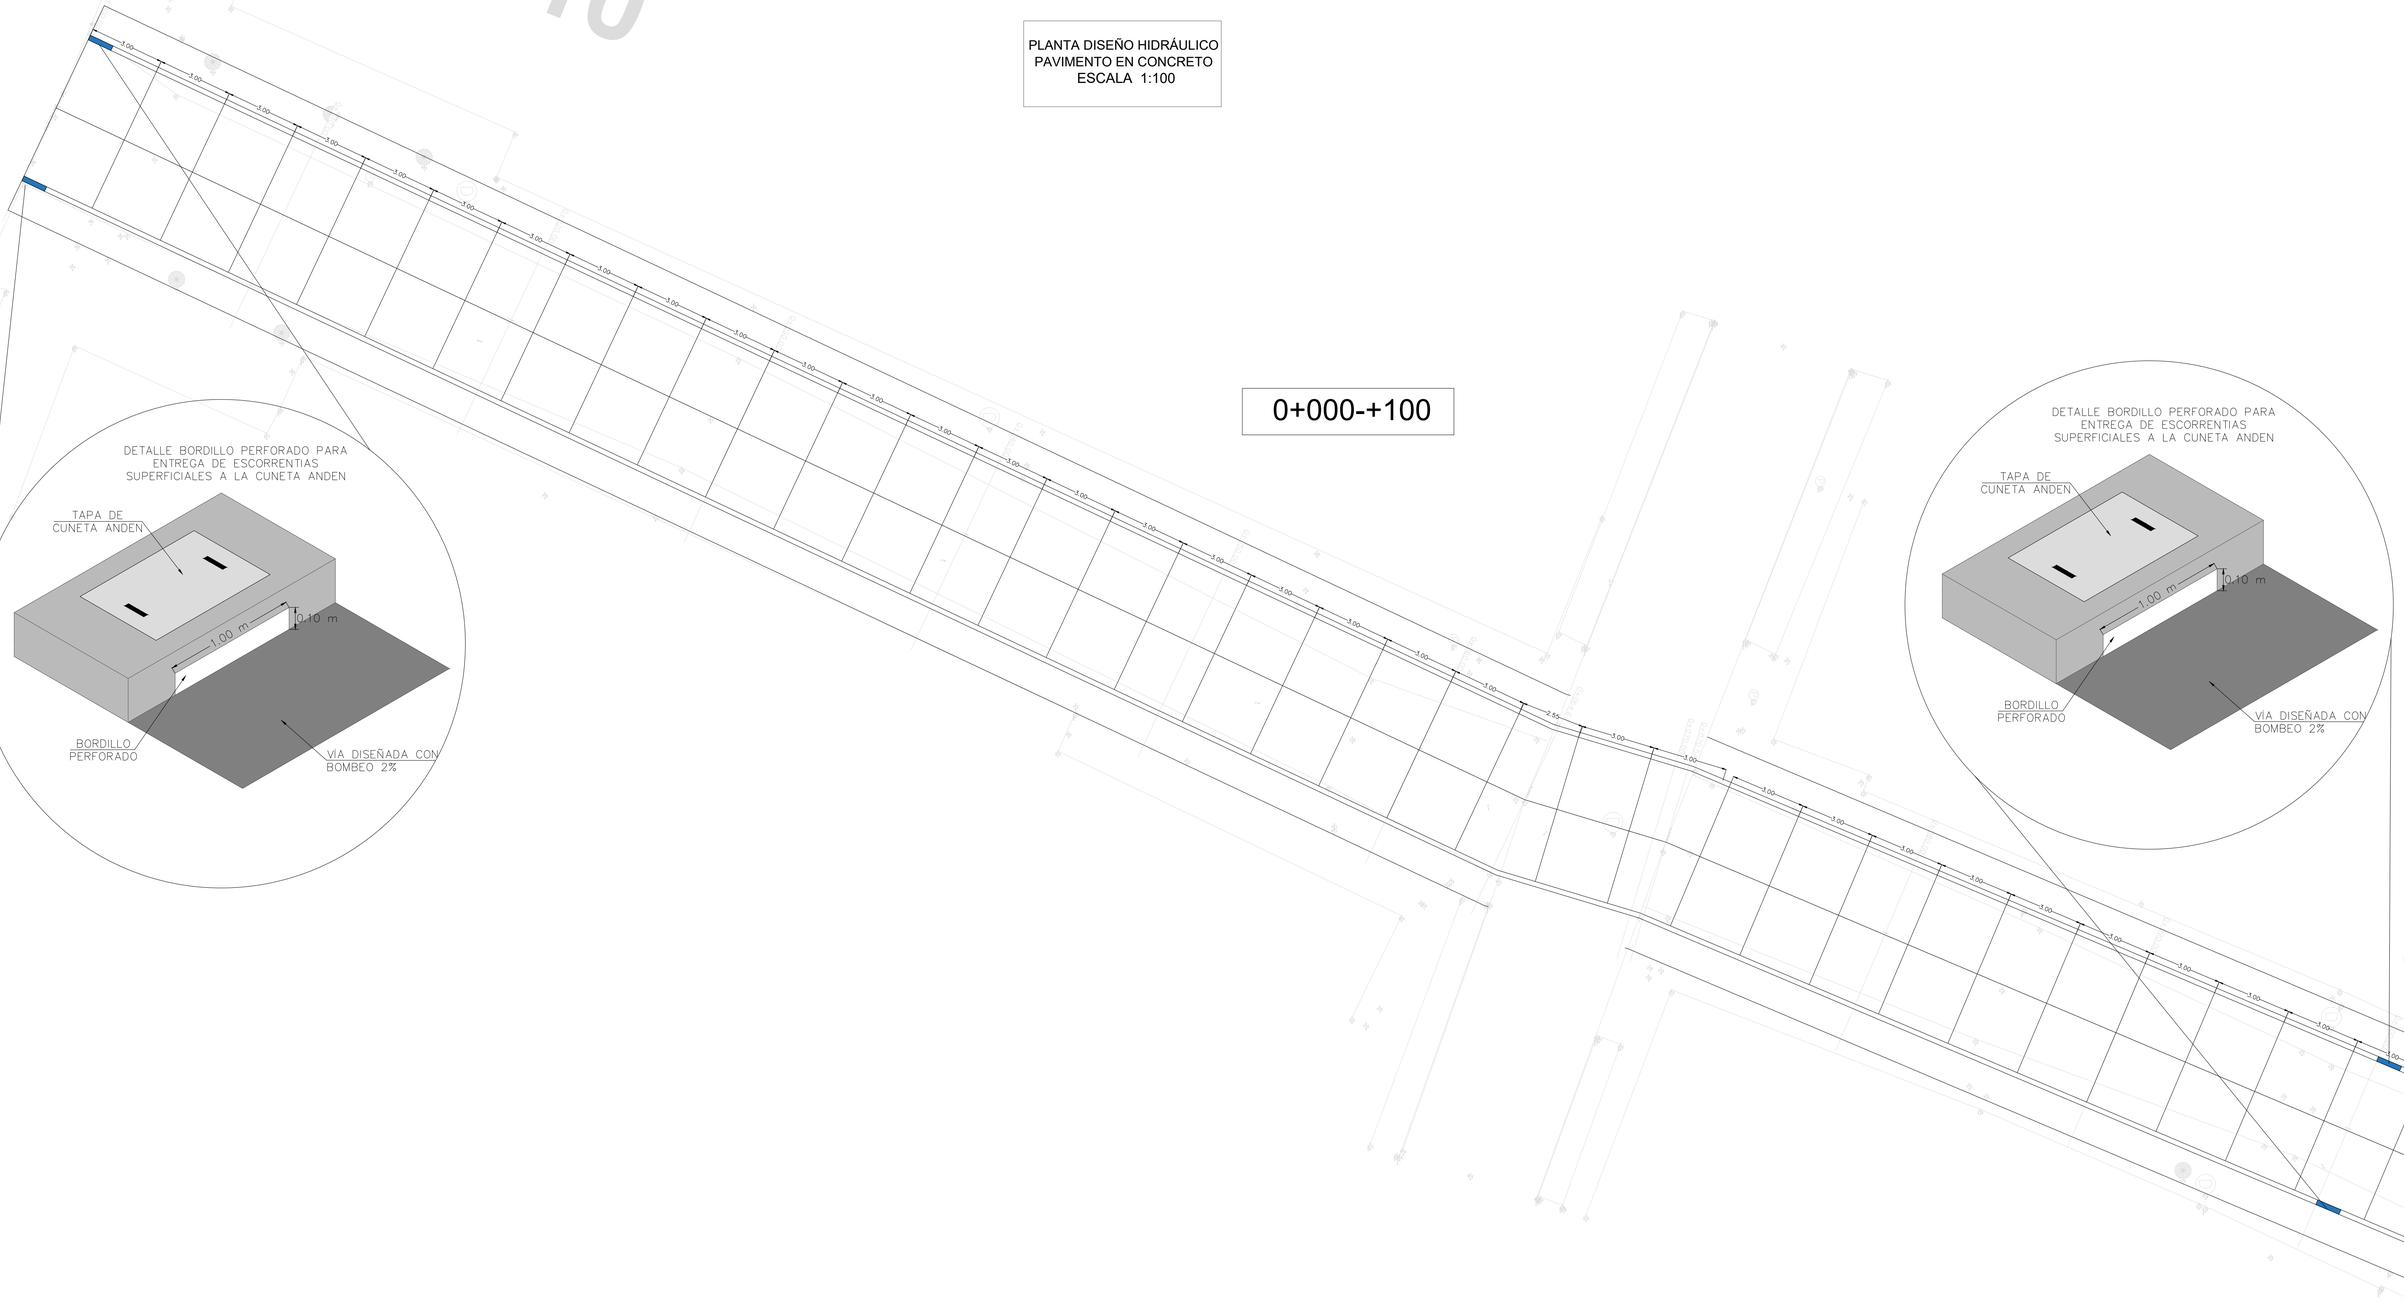


CLL 11

PLANO No:			REV: 0
PROYECTO: DISEÑO HIDRÁULICO PAVIMENTO RÍGIDO MUNICIPIO DE VALENCIA			
TITULO: PLANTA DISEÑO HIDRÁULICO EN PAVIMENTO RÍGIDO			
FECHA: JUNIO 2025	ESCALA: INDICADAS	ASPECTO TECNICO INGENIERÍA APLICADA	METROS
REVISÓ:		CONTRATO No.	FASE:
		DISEÑO:	REV: 0 / HOJA: 1 / DE: 4
DIBUJO: Juan S Monsalve		Juan Sebastián Monsalve Giraldo Mat. 05202233052 ANT	

DIMENSIONES:
INGEPRISMA S.A.S.

(80) (1414 x 1000 mm)
L 80 R 000

PLANTA DISEÑO HIDRÁULICO
PAVIMENTO EN CONCRETO
ESCALA 1:100

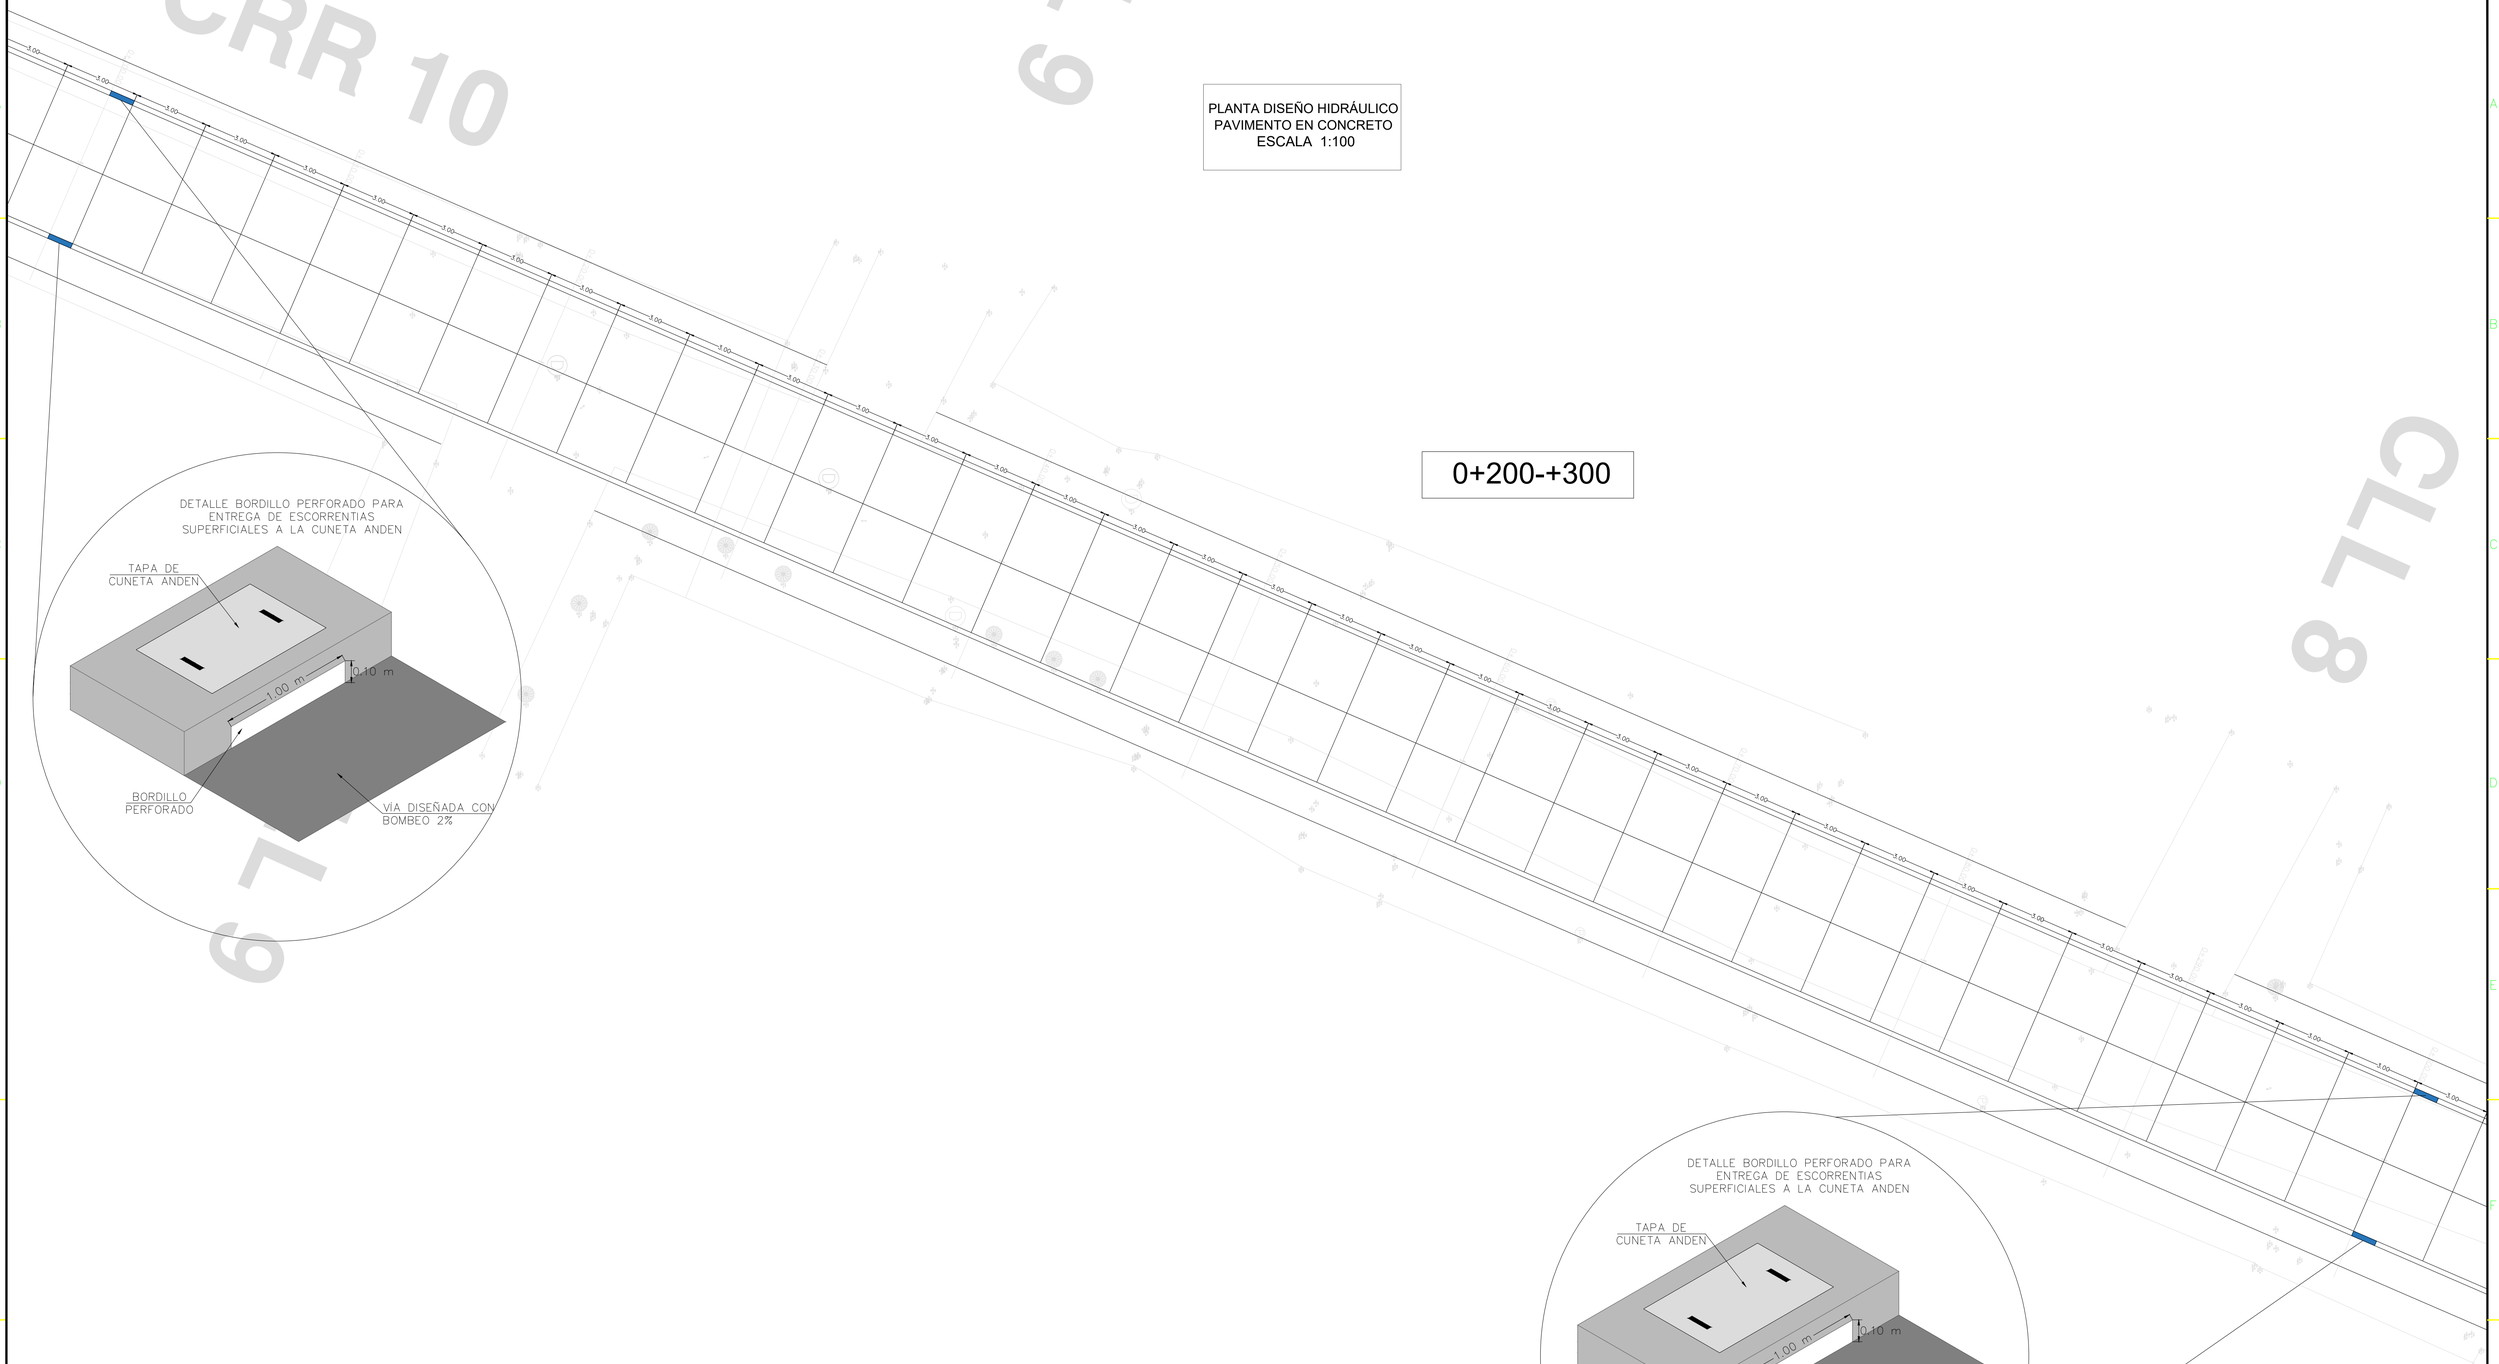

0+200-+300


PLANO No:			REV: 0
PROYECTO: DISEÑO HIDRÁULICO PAVIMENTO RÍGIDO MUNICIPIO DE VALENCIA			
TITULO: PLANTA DISEÑO HIDRÁULICO EN PAVIMENTO RÍGIDO			
FECHA: JUNIO 2025	ESCALA: INDICADAS	ASPECTO TECNICO INGENIERÍA APLICADA	METROS
REVISÓ:		CONTRATO No.	FASE:
DIBUJO: Juan S Monsalve		DISEÑO: Juan Sebastián Monsalve Giraldo Mat. 05202233052 ANT	REV: 0 HOJA: 2 DE: 4

DIMENSIONES:
INGEPRISMA S.A.S.

(80) (1414 x 1000 mm)
L 80 R 000

PLANTA DISEÑO HIDRÁULICO
PAVIMENTO EN CONCRETO
ESCALA 1:100

0+400-+482

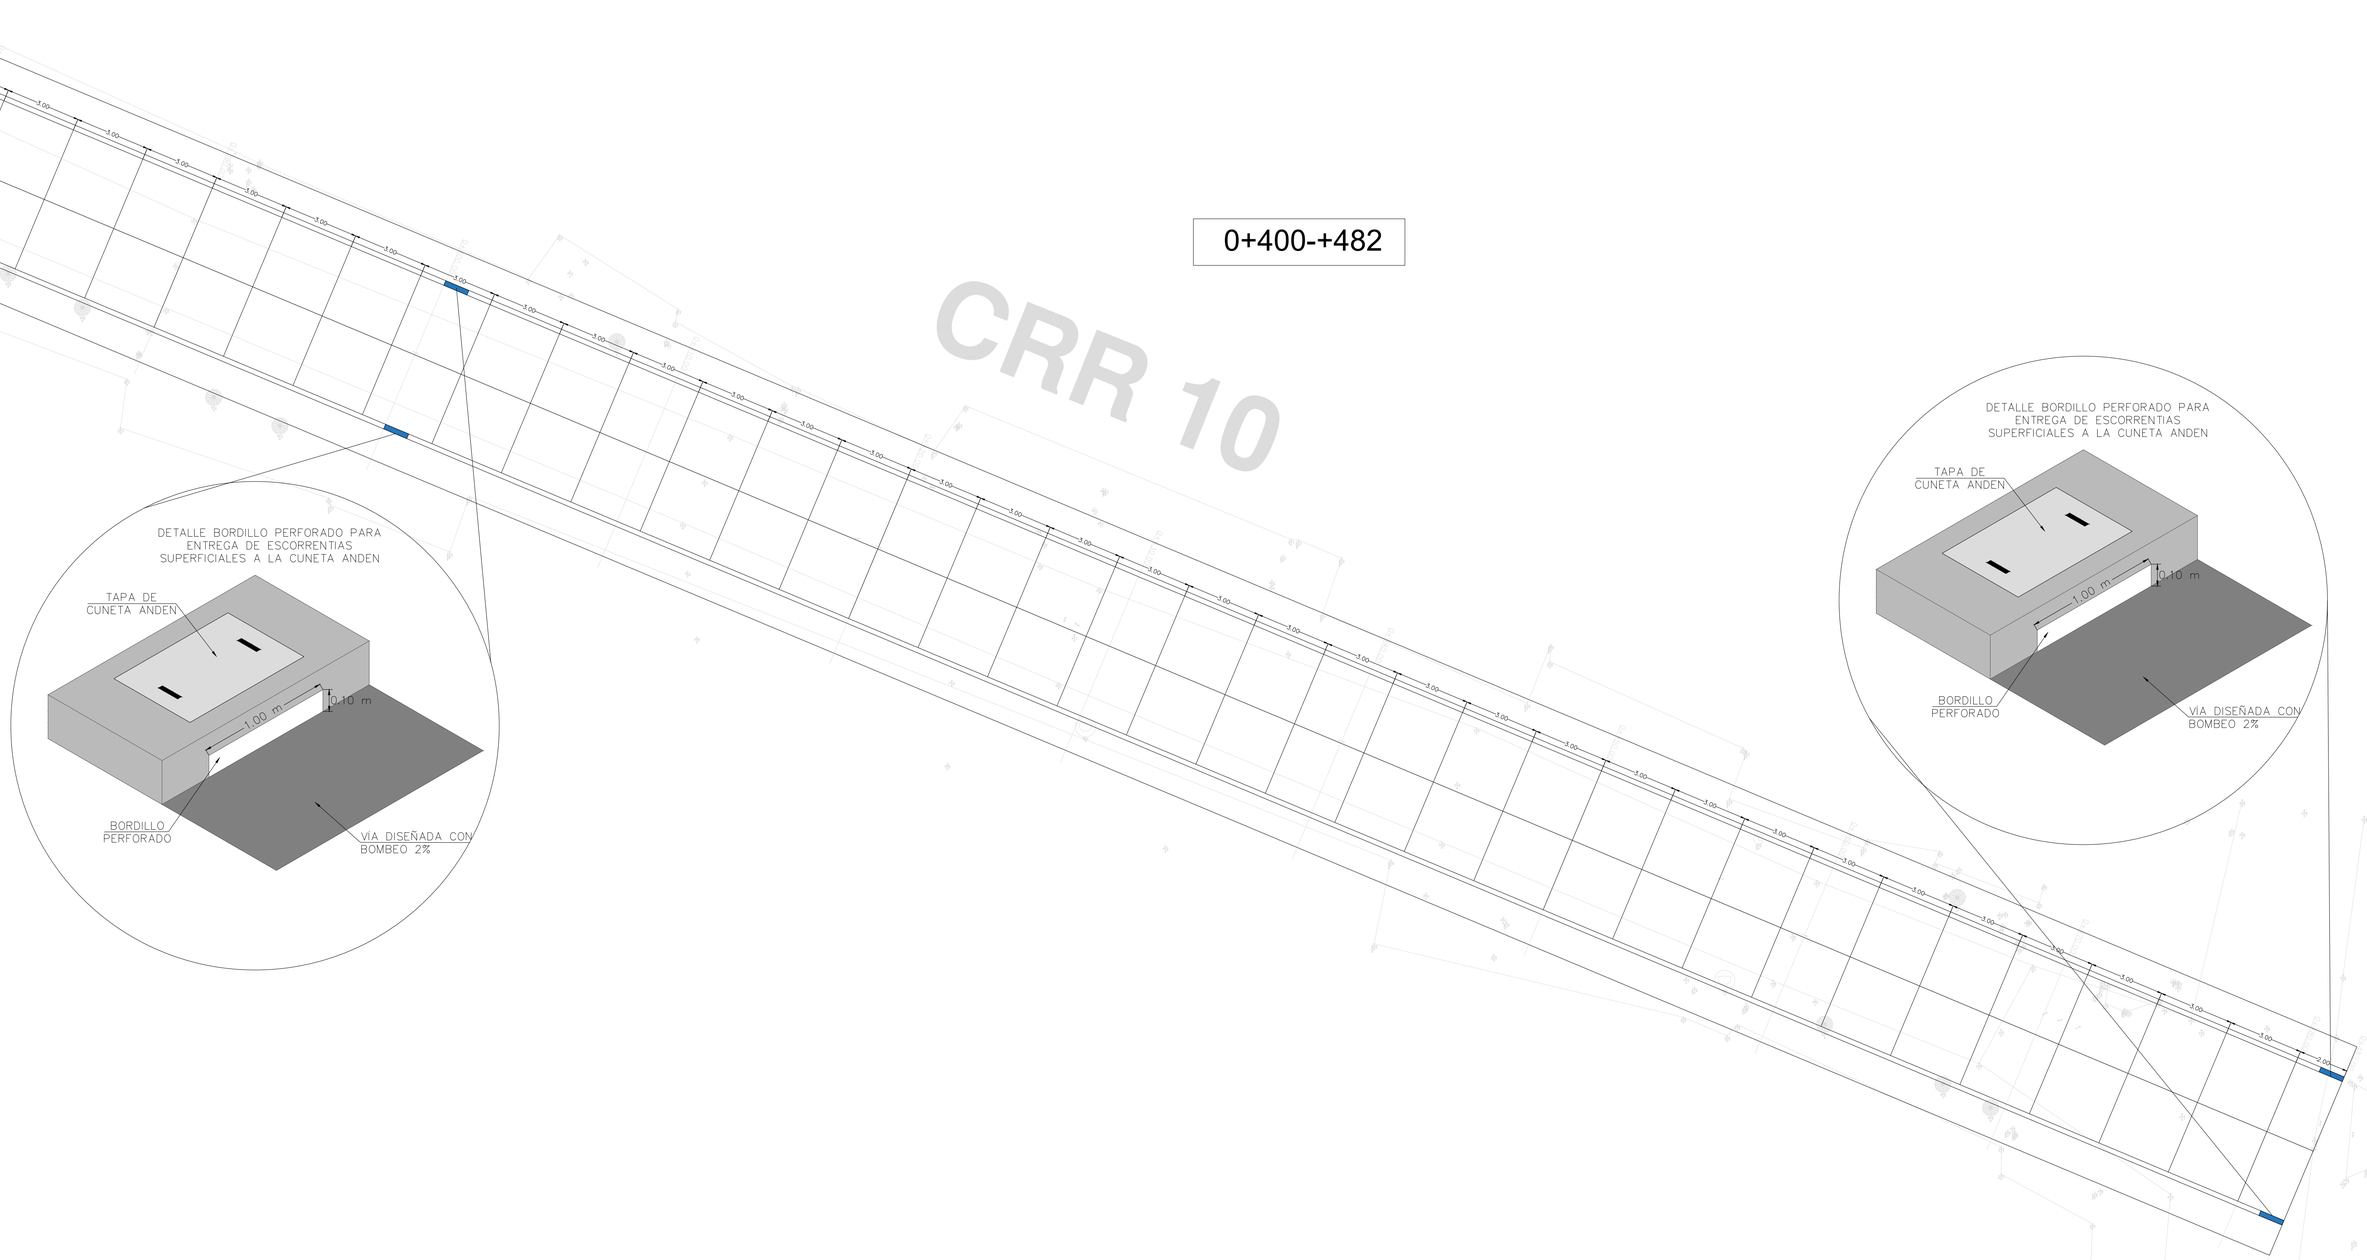


CRR 10


PLANO No:			REV: 0
PROYECTO: DISEÑO HIDRÁULICO PAVIMENTO RÍGIDO MUNICIPIO DE VALENCIA			
TITULO: PLANTA DISEÑO HIDRÁULICO EN PAVIMENTO RÍGIDO			
FECHA: JUNIO 2025	ESCALA: INDICADAS	ASPECTO TECNICO INGENIERIA APLICADA	METROS
REVISÓ:		CONTRATO No.	FASE:
DIBUJO: Juan S Monsalve		DISEÑO: Juan Sebastián Monsalve Giraldo Mat. 05202233052 ANT	REV: 0 / HOJA: 3 / DE: 4


DIMENSIONES:
INGEPRISMA S.A.S.

(80) (1414 x 1000 mm)
L 80 R 000


DETALLES CONSTRUCTIVOS

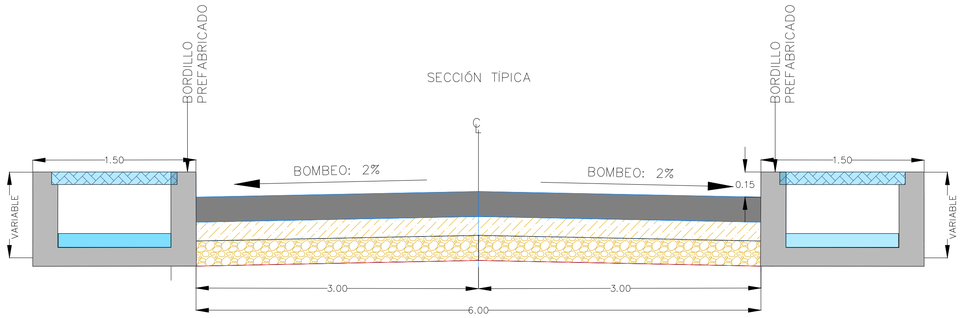

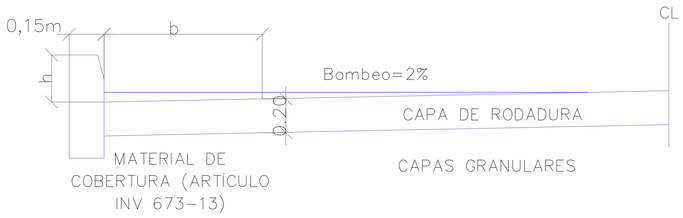

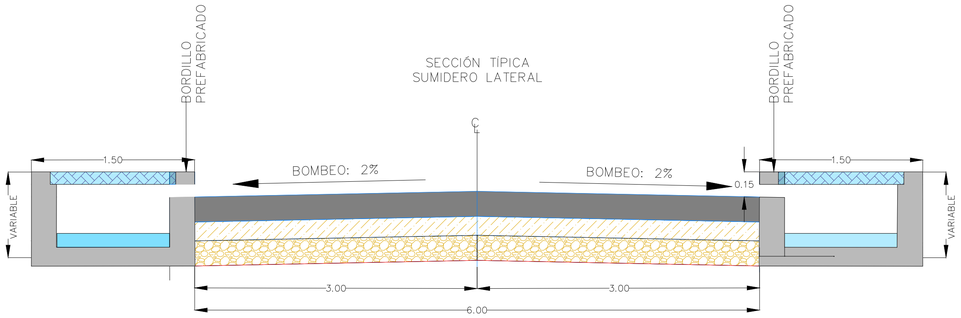

CUNETAS	
b (m)	h (m)
0.7	0.15

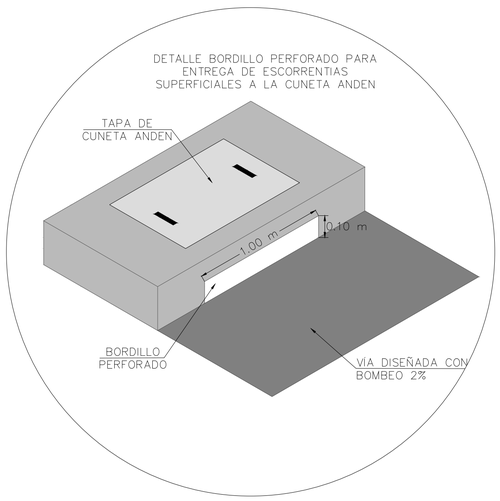

TRAMO	LOCALIZACIÓN	ESTRUCTURA	LONGITUD AFERENTE (m)	UBICACIÓN DE ALIVIO
1	0+000	SUMIDERO LATERAL	100	AMBOS LADOS
2	0+100	SUMIDERO LATERAL	100	AMBOS LADOS
3	0+200	SUMIDERO LATERAL	100	AMBOS LADOS
4	0+300	SUMIDERO LATERAL	100	AMBOS LADOS
5	0+400	SUMIDERO LATERAL	100	AMBOS LADOS
6	0+482	SUMIDERO LATERAL	82	AMBOS LADOS

PLANO No: | REV: 0

PROYECTO:
DISEÑO HIDRÁULICO PAVIMENTO RÍGIDO
MUNICIPIO DE VALENCIA

TÍTULO:
PLANTA DISEÑO HIDRÁULICO EN PAVIMENTO RÍGIDO

FECHA: JUNIO 2025	ESCALA: INDICADAS	ASPECTO TECNICO: INGENIERIA APLICADA	METROS
REVISÓ:		CONTRATO No.	FASE:
DIBUJÓ: Juan S Monsalve		DISEÑO: Juan Sebastián Monsalve Giraldo Mat. 05202233052 ANT	REV: 0 / HOJA: 4 / DE: 4

DIMENSIONES:
INGEPRISMA S.A.S.

(B0) (1414 x 1000 mm)
L 80 R 000