

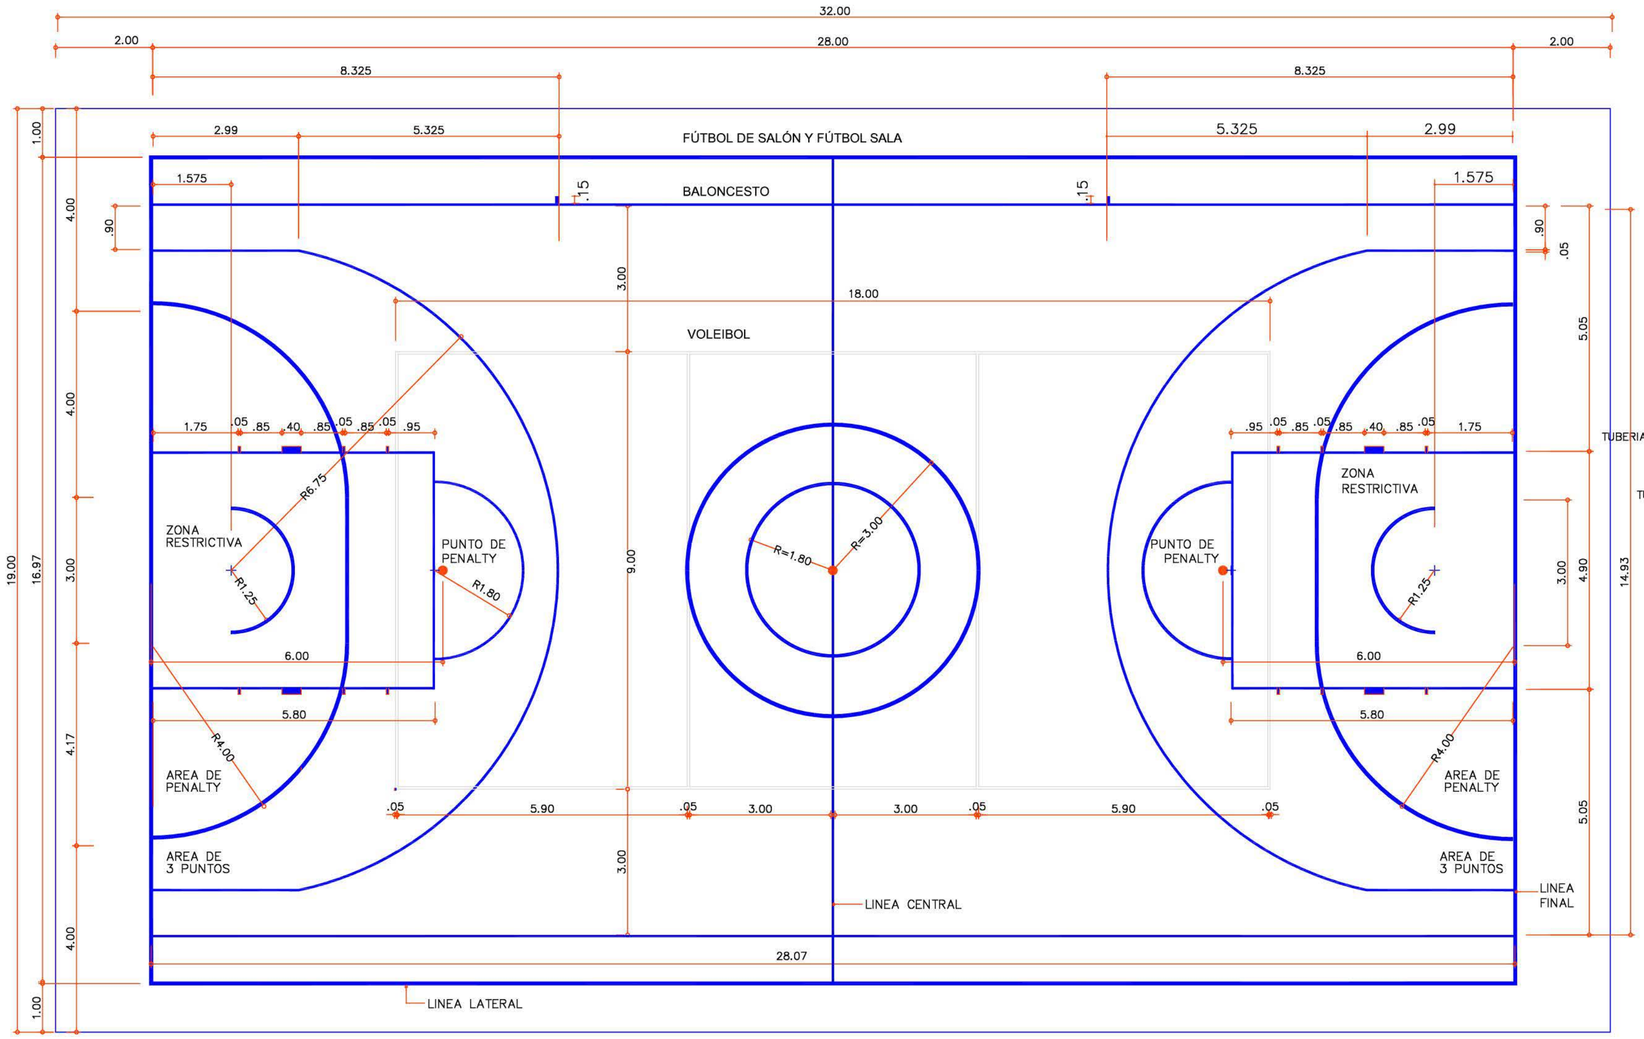



DEMARCACION PLACA POLIDEPORTIVA
ESCALA ____ 1: 75

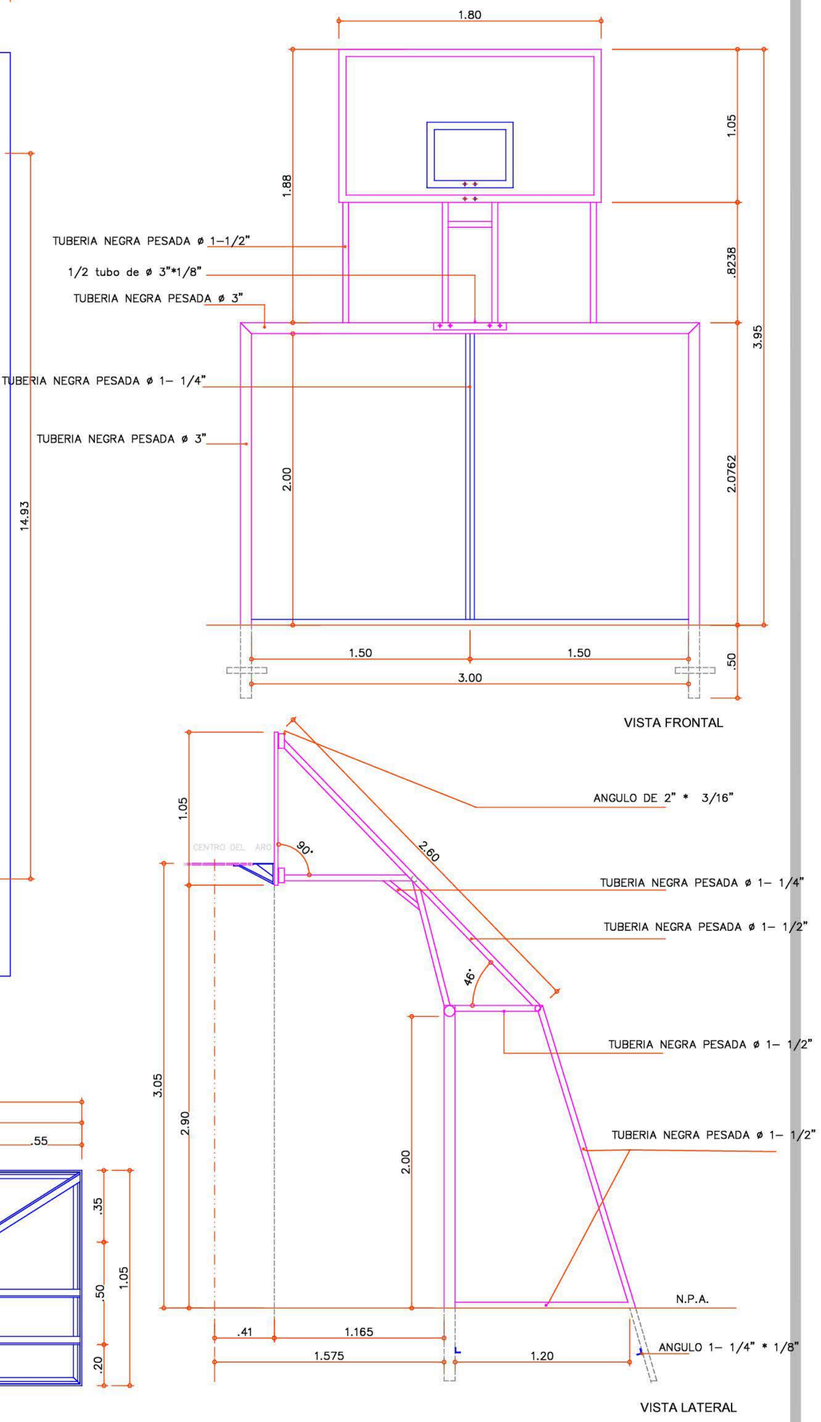

SOPORTE INTEGRADO
PARA PLACA POLIDEPORTIVA
ESCALA ____ 1: 25

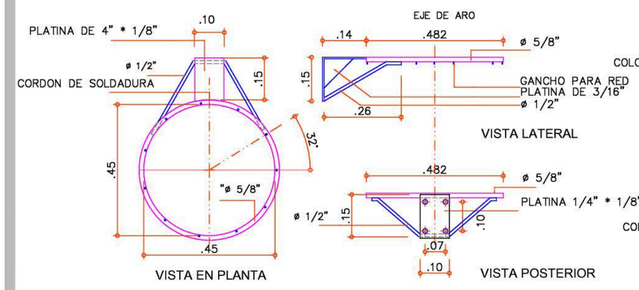

DETALLE ARO DE BALONCESTO
ESCALA ____ 1: 12.5

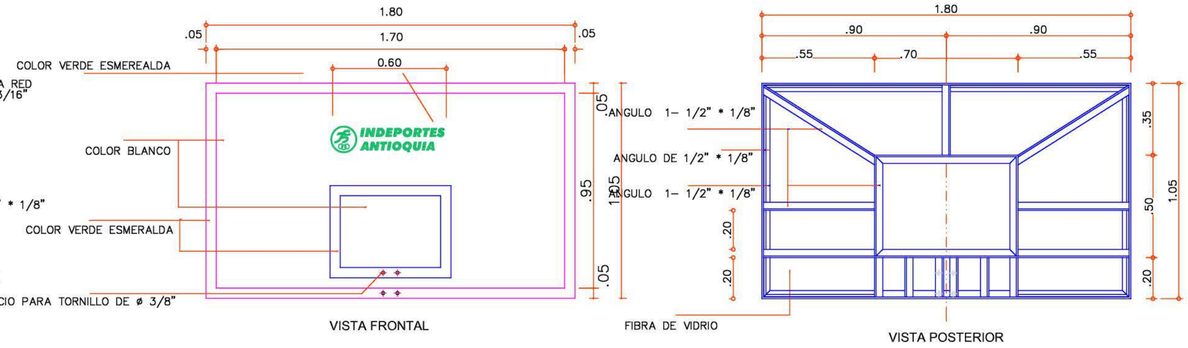

TABLERO DE BALONCESTO
ESCALA ____ 1: 20

INDEPORTES ANTIOQUIA

INSTITUTO DEPARTAMENTAL DE DEPORTES DE ANTIOQUIA
SUBGERENCIA DE FOMENTO Y DESARROLLO DEPORTIVO
Equipo Técnico de Infraestructura

DERECHOS DE AUTOR
LA INFORMACIÓN AQUÍ CONTENIDA ES PROPIEDAD INTELECTUAL DE INDEPORTES ANTIOQUIA
LAS MODIFICACIONES, REPRODUCCIONES O COPIAS, DEBEN SER AUTORIZADAS POR LA ENTIDAD.

ZONA: PLANO TIPO
Diseñó: Equipo Técnico Infraestructura
COD. PT 202
DIBUJO: J.C.J.A.
ESC. 1: 75
JULIO DE 2022

HOJA 02 / 06

PLACA POLIDEPORTIVA 32 m. * 19 m.
PLANO TIPO
CONTIENE:
DEMARCACION E IMPLEMENTACION