

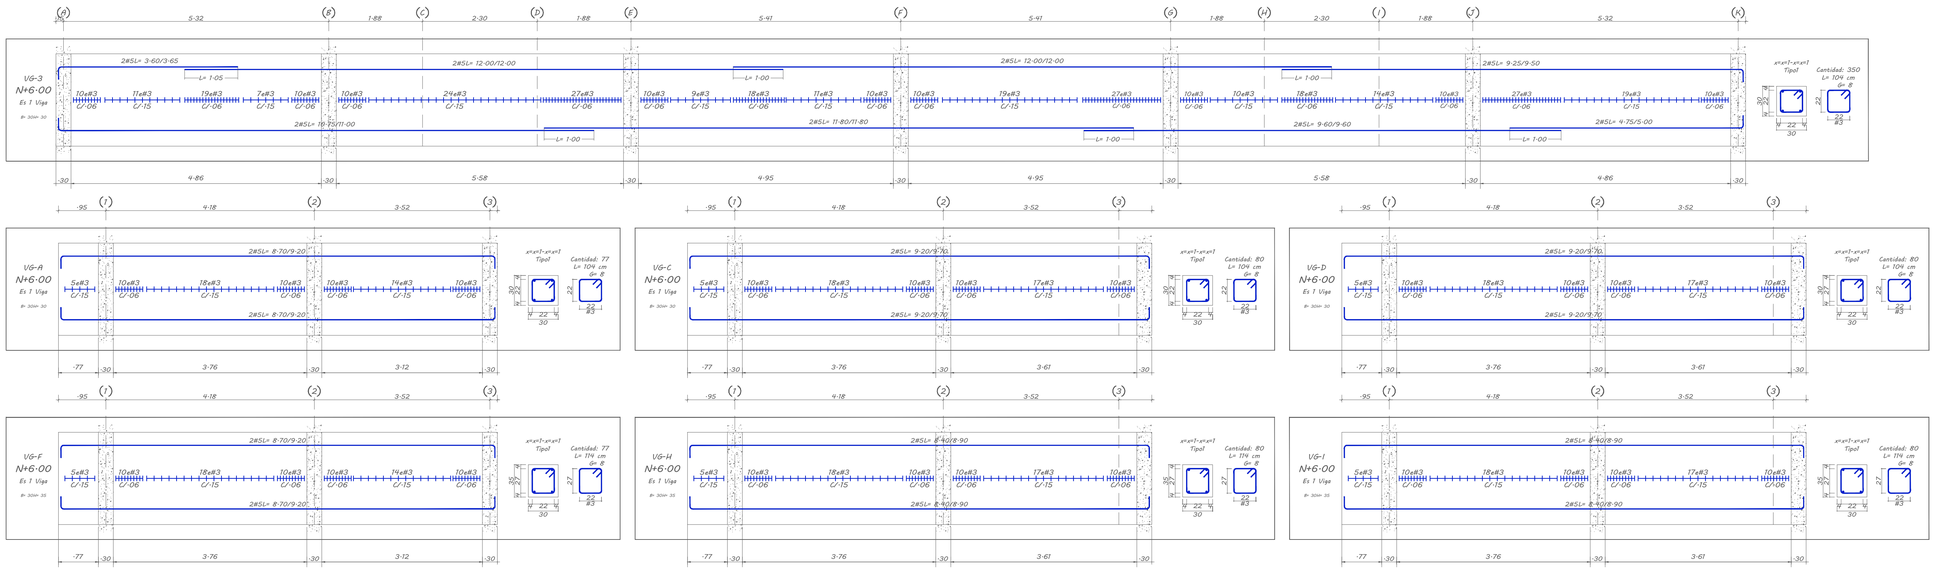



ELEMENTOS NO ESTRUCTURALES - GRADO DE DESEMPEÑO: BAJO
SIN ESCALA

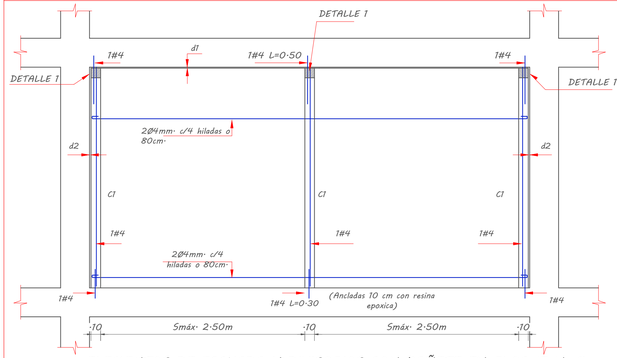


ELEMENTOS DE FACHADA Y DIVISORIOS CON PAÑETE EN BLOQUE No.4

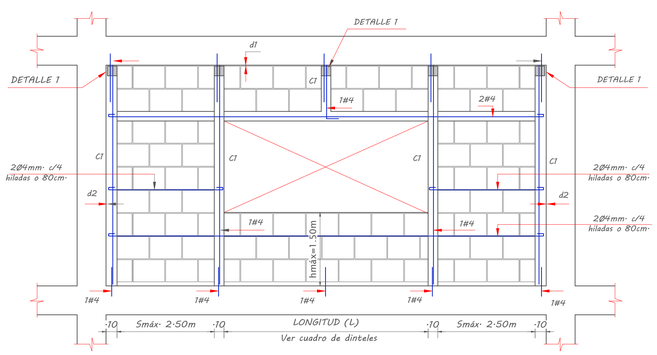


ELEMENTOS DE FACHADA Y DIVISORIOS CON PAÑETE EN BLOQUE No.4 CON VENTANA

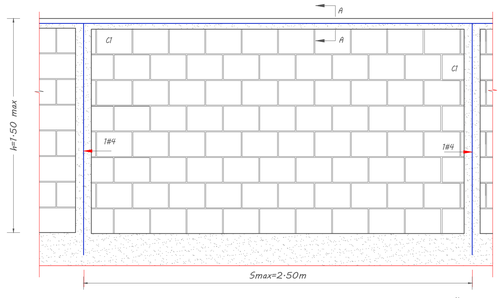


ANTEPECHOS Y PARAPETOS EN BLOQUE No.4 CON PAÑETE

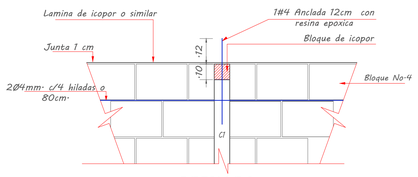


DETALLE 1

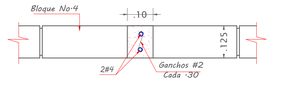

DETALLE COLUMNETA C1

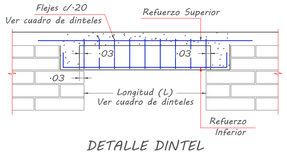

DETALLE DINTEL

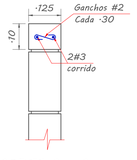

CORTE A - A

CONVENCIONES

d1	Dilatación 1 cm (dejar icopor o similar de 1 cm)
d2	Dilatación 1.5 cm (dejar icopor o similar de 1.5 cm)
C1	Columneta de 0.10 x 0.10
V2	Cinta de 0.10 x 0.10

CUADRO DE DINTELES

LONGITUD (mts)	REF. SUP.	REF. INF.	FLEJES	SECCIÓN
L ≤ 1.50	1#3	1#4	#2c/.20	U.M.E.
1.50 <L< 2.50	2#3	2#4	#2c/.20	15x20
2.50 <L< 3.50	2#4	2#5	#2c/.20	15x20
L. max. = 4.00	2#4	2#5	#2c/.20	15x20
4.00 <L< 5.00	3#4	3#4	#3c/.20	30x40
5.00 <L< 6.00	3#4	3#5	#3c/.20	30x40
L. max. = 6.00	3#4	3#5	#3c/.20	30x40

ALCALDÍA DE PUERTO GAITÁN, META

REPÚBLICA DE COLOMBIA
DEPARTAMENTO DEL META
ALCALDÍA DE PUERTO GAITÁN
SECRETARIA DE INFRAESTRUCTURA

PROYECTO:

CONSTRUCCION, ADECUACION Y MEJORAMIENTO DE LA ESTACIÓN DE POLICÍA DEL MUNICIPIO DE PUERTO GAITAN - META.

CONTENIDO:

-DESPIECE DE VIGAS AÉREAS.
-ELEMENTOS NO ESTRUCTURALES.

LOCALIZACIÓN:

MUNICIPIO DE PUERTO GAITAN - DEPARTAMENTO DEL META

MODIFICACIONES:

DISEÑO:

JOSE JOAQUIN SUAREZ JARAMILLO
M.P. 25202-384824 CND

Vo.Bo. SECRETARIA DE INFRAESTRUCTURA:

JOHAN ALEXANDER PERDOMO MORENO
Secretario de infraestructura

ESCALA: INDICADA

FECHA: JULIO 2025

PLANO: 9 DE 12

FORMATO: INF-FR.83 V02 ROTULO PLANOS DE PROYECTOS DE INFRAESTRUCTURA Vigente desde 10/01/2025