

1 Planta Sanitario Alogamientos Piso 2

1 : 35

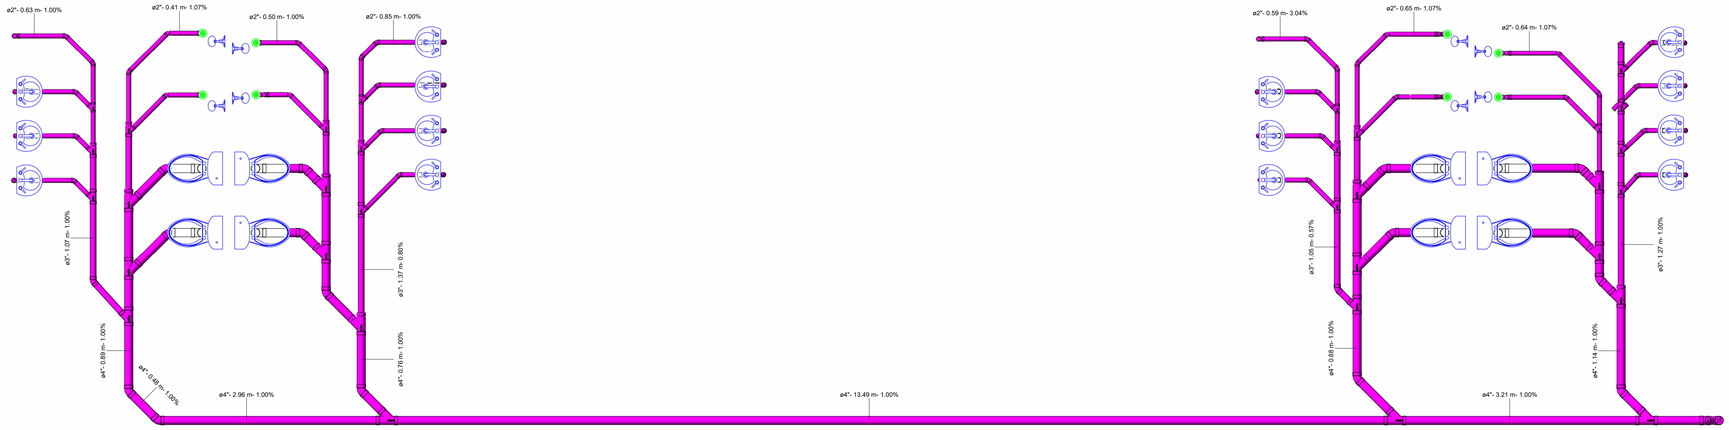

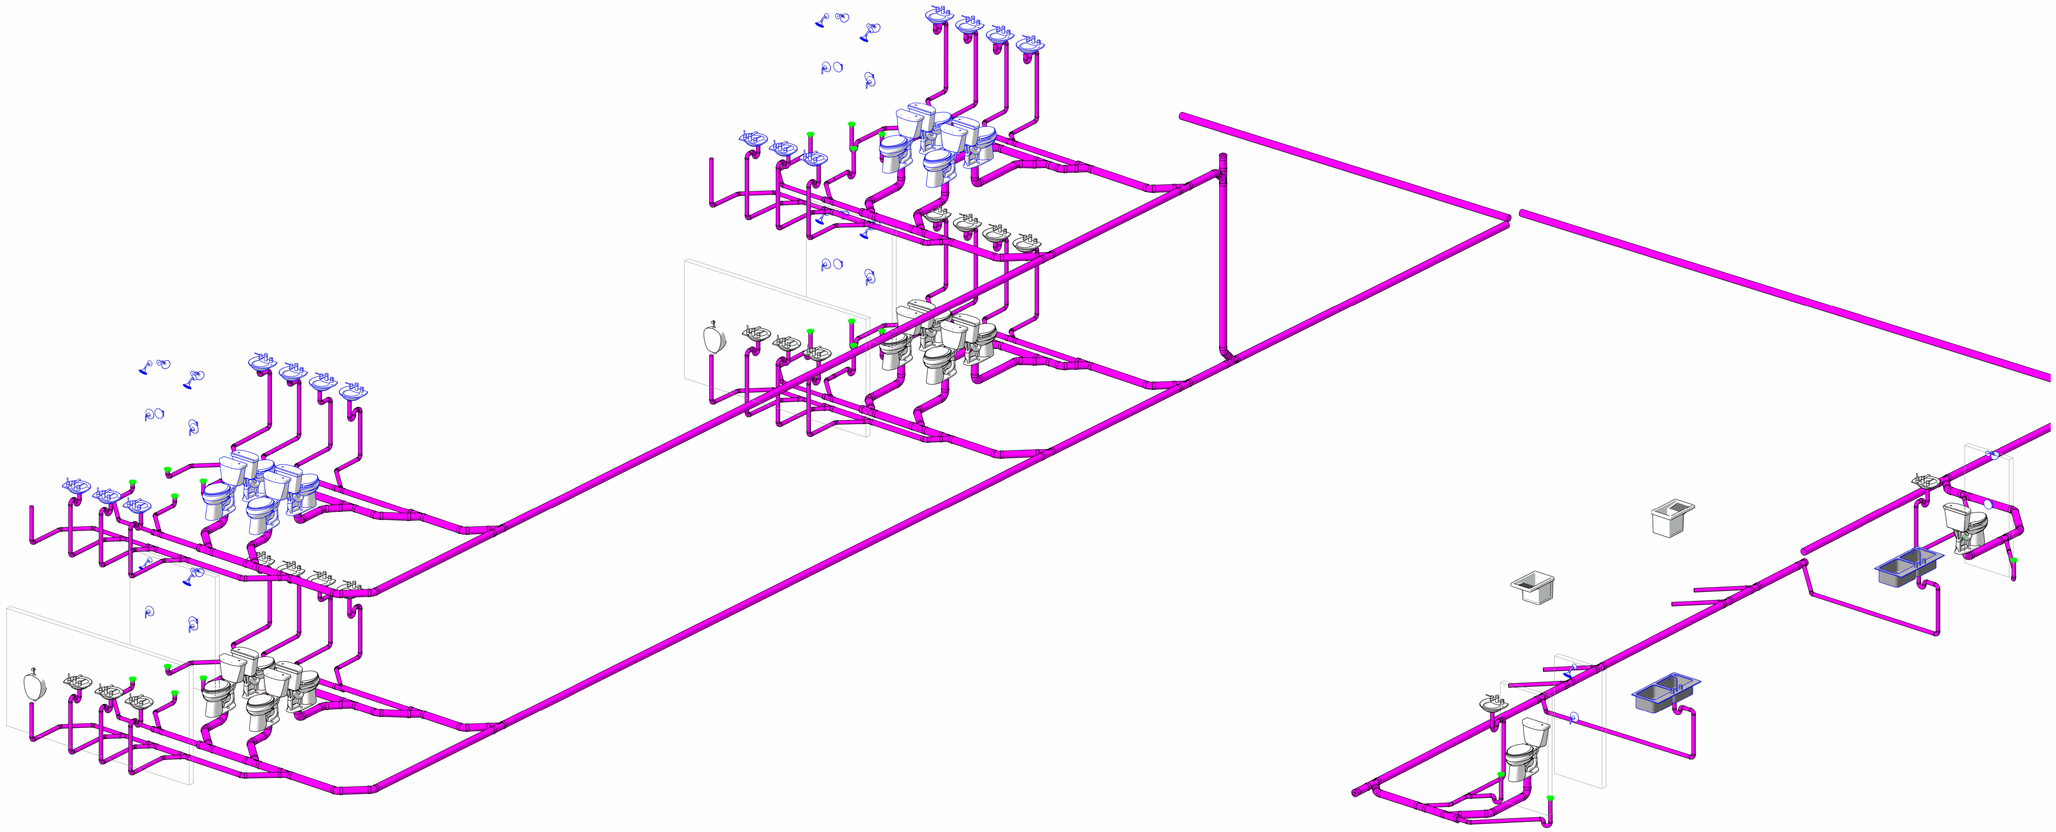

2 Isometrico Sanitario General

Puerto Gaitán META Paraíso Natural

COLOMBIA - SUR AMERICA

ALCALDÍA DE PUERTO GAITÁN, META

REPÚBLICA DE COLOMBIA
DEPARTAMENTO DEL META
ALCALDÍA DE PUERTO GAITÁN
SECRETARÍA DE INFRAESTRUCTURA

PROYECTO:

ADECUACIÓN DE ESTACIÓN DE POLICIA EN EL MUNICIPIO DE PUERTO GAITAN - META

CONTENIDO:

RED DE DESAGUE SANITARIO - PLANTA GENERAL, ALOJAMIENTOS PISO 2

LOCALIZACIÓN:

ESTACIÓN DE POLICÍA EN EL MUNICIPIO DE PUERTO GAITÁN, META

MODIFICACIONES:

DISEÑO:

ING. JHON STEVEN LISCANO PARDO
ESP. INGENIERIA HIDRAULICA Y AMBIENTAL
M.P. N°25202 - 417251 CND
CPS 684/2025

Vo.Bo. SECRETARIA DE INFRAESTRUCTURA

ING. JOHAN ALEXANDER PERDOMO MORENO

SECRETARIO DE INFRAESTRUCTURA

ESCALA:	FECHA:
1 : 35	JULIO/2025
PLANO: San 2 / 3	FORMATO: DWG