

1 Isometrico Alojamientos

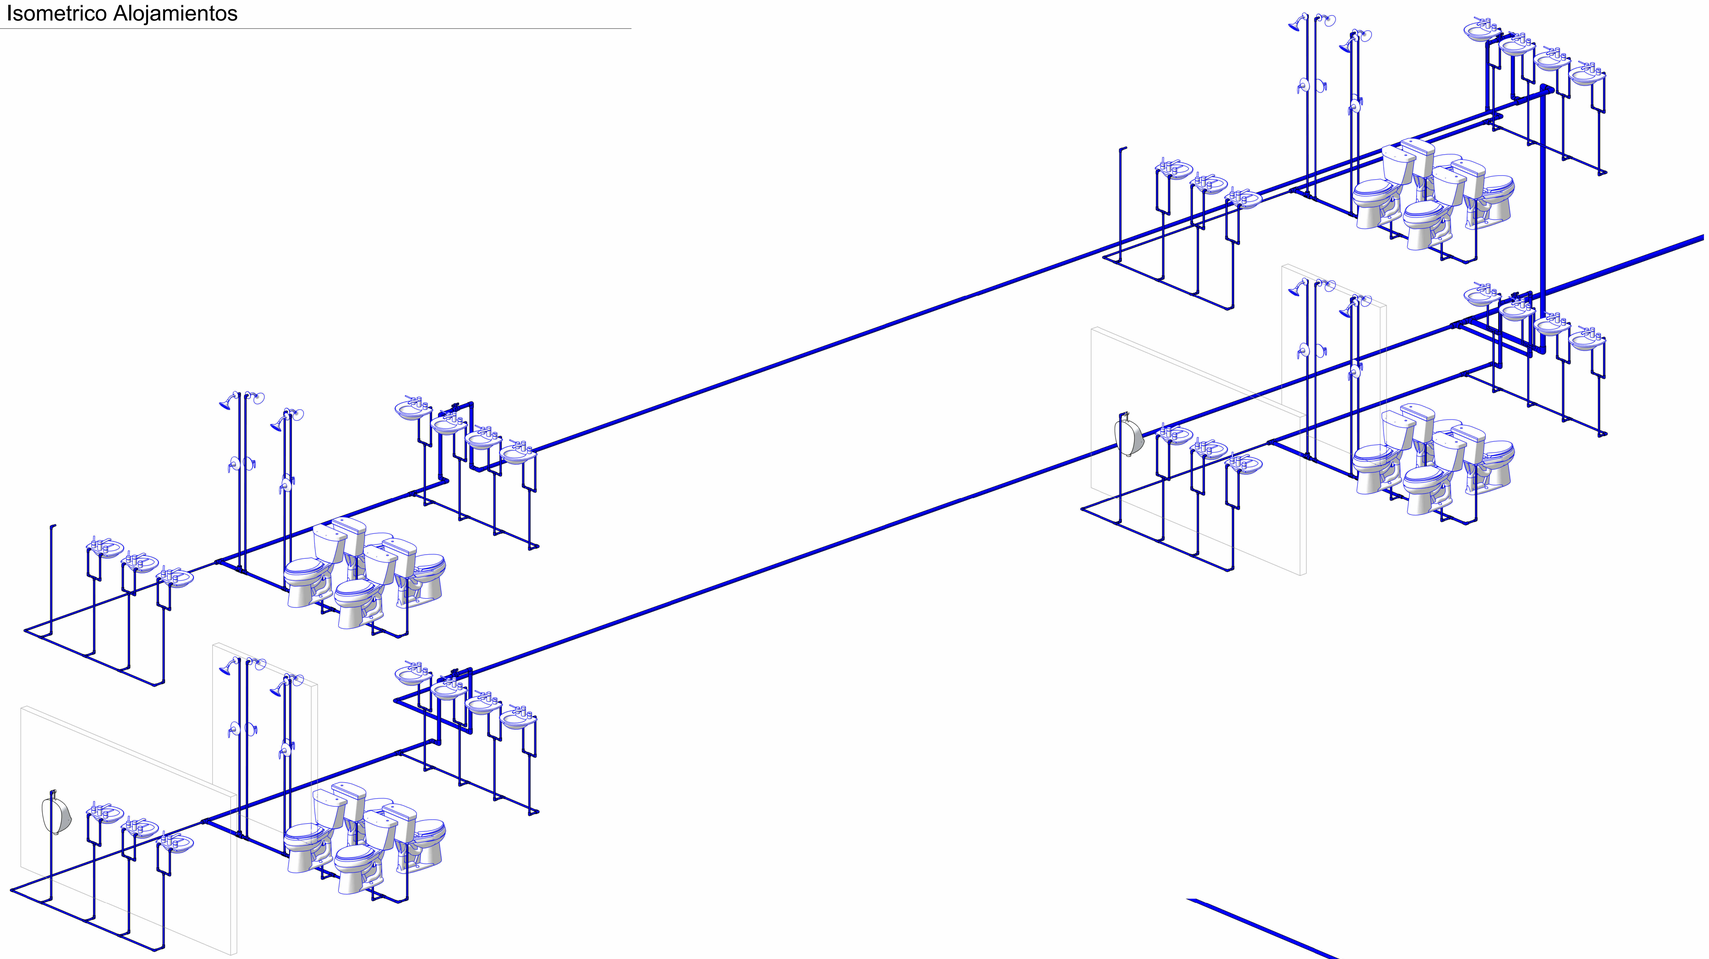

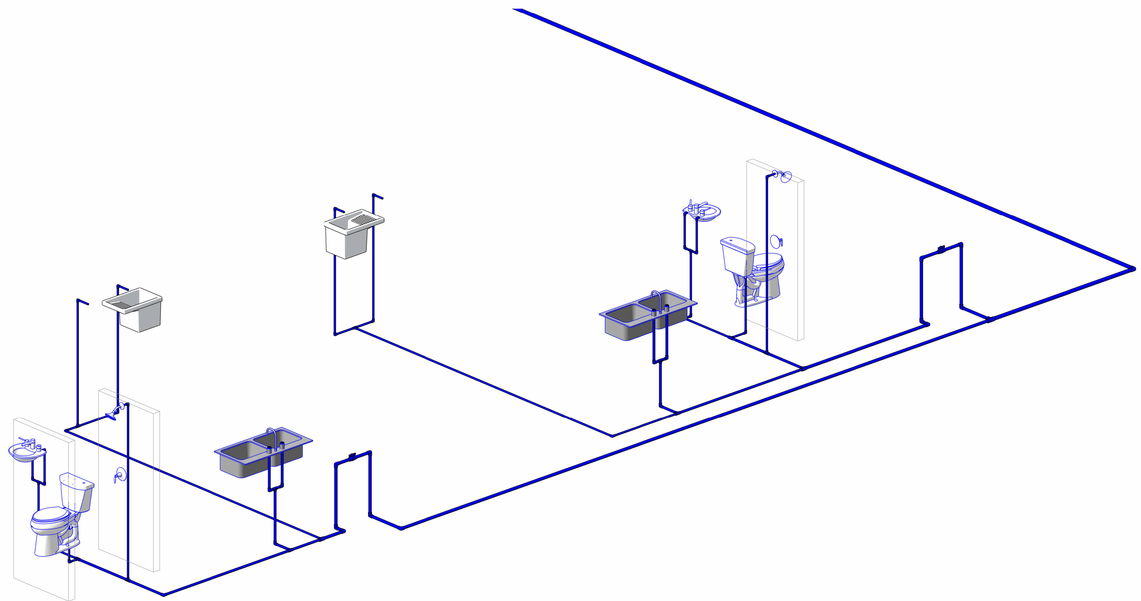

2 Isometrico Apartamentos

Puerto Gaitán META
Paraíso Natural
COLOMBIA - SUR AMERICA

ALCALDÍA DE
PUERTO GAITÁN, META

REPÚBLICA DE COLOMBIA
DEPARTAMENTO DEL META
ALCALDÍA DE PUERTO GAITÁN
SECRETARÍA DE
INFRAESTRUCTURA

PROYECTO:

ADECUACIÓN DE ESTACIÓN DE POLICIA EN EL MUNICIPIO DE PUERTO GAITAN - META

CONTENIDO:

RED DE SUMINISTRO DE AGUA POTABLE - ISOMETRICO ALOJAMINETOS Y APARTAMENTOS

LOCALIZACIÓN:

ESTACIÓN DE POLICÍA EN EL MUNICIPIO DE PUERTO GAITÁN, META

MODIFICACIONES:

DISEÑO:

ING. JHON STEVEN LISCANO PARDO
ESP. INGENIERIA HIDRAULICA Y AMBIENTAL
M.P. N°25202 - 417251 CND
CPS 684/2025

Vo.Bo. SECRETARIA DE INFRAESTRUCTURA

ING. JOHAN ALEXANDER PERDOMO MORENO
SECRETARIO DE INFRAESTRUCTURA

ESCALA:	FECHA:
SIN ESCALA	JULIO/2025
PLANO: 3 / 3	FORMATO: DWG