
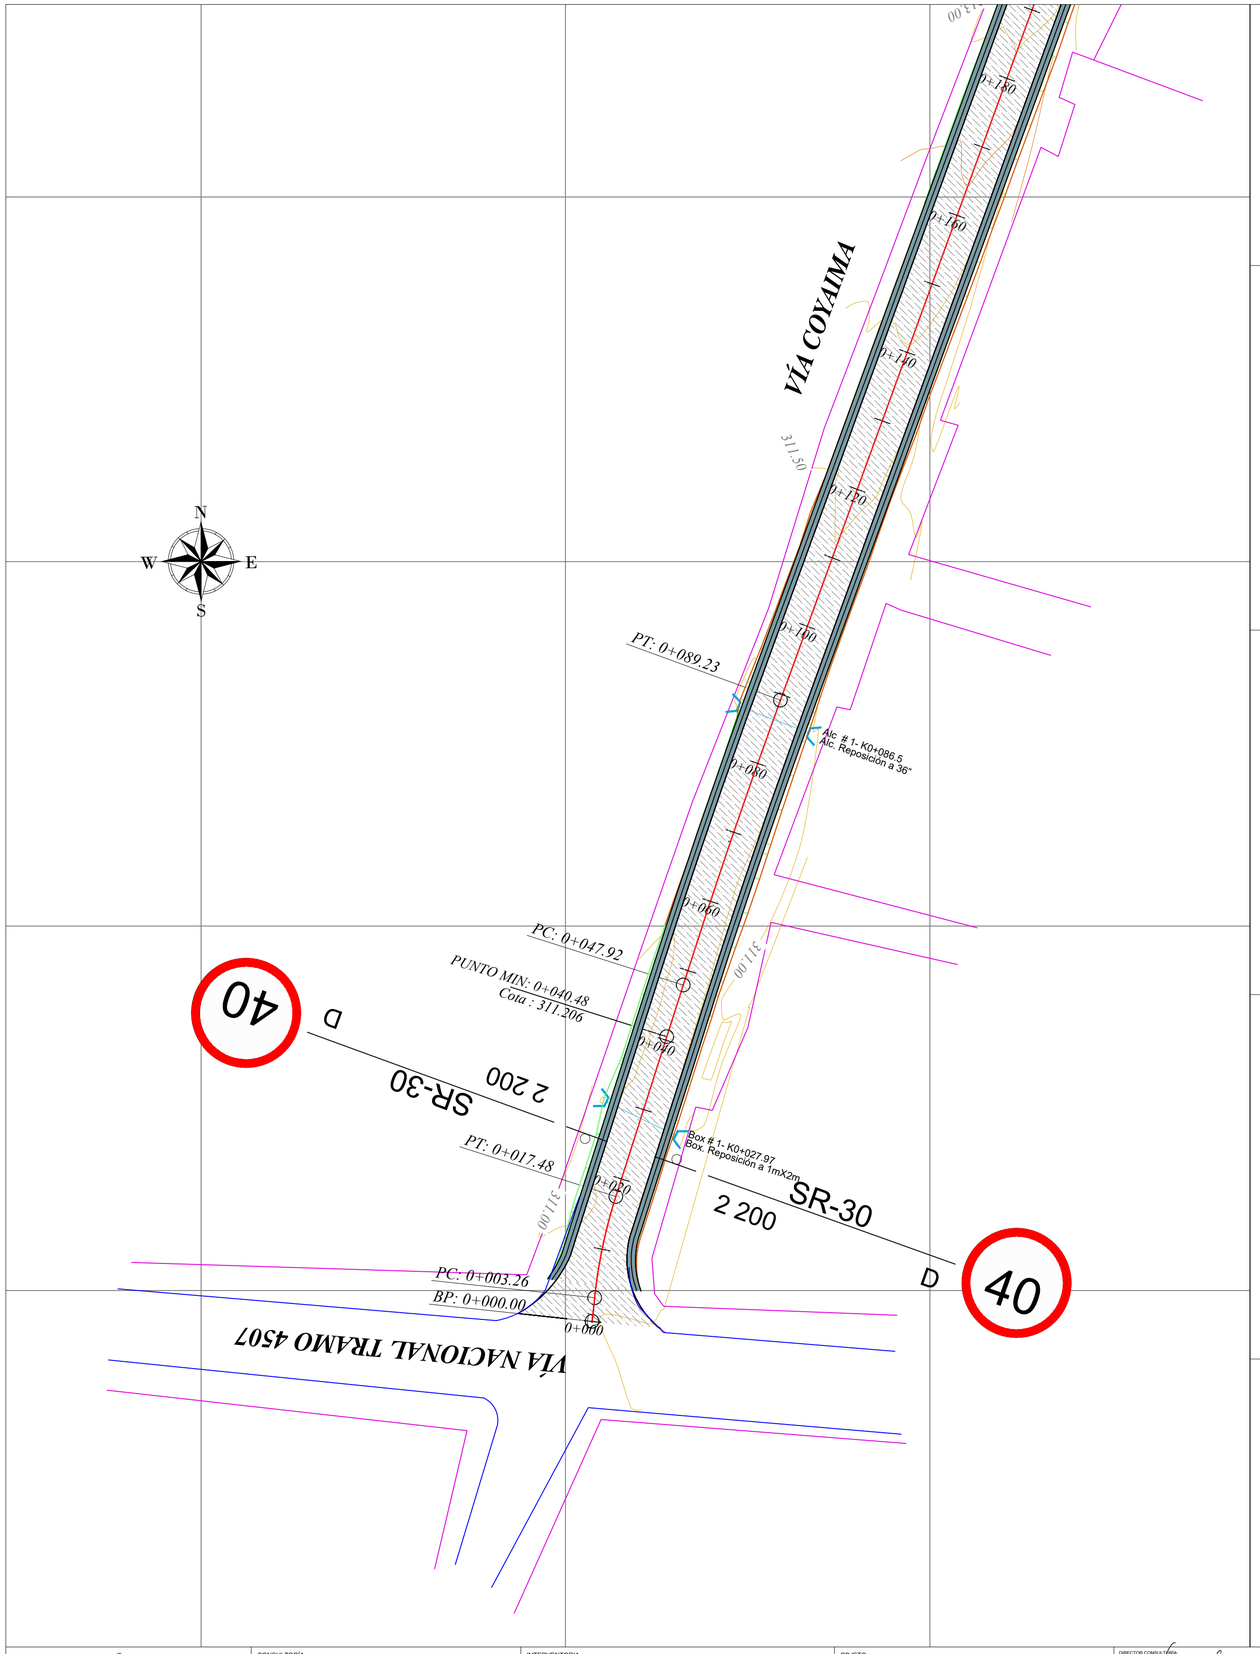


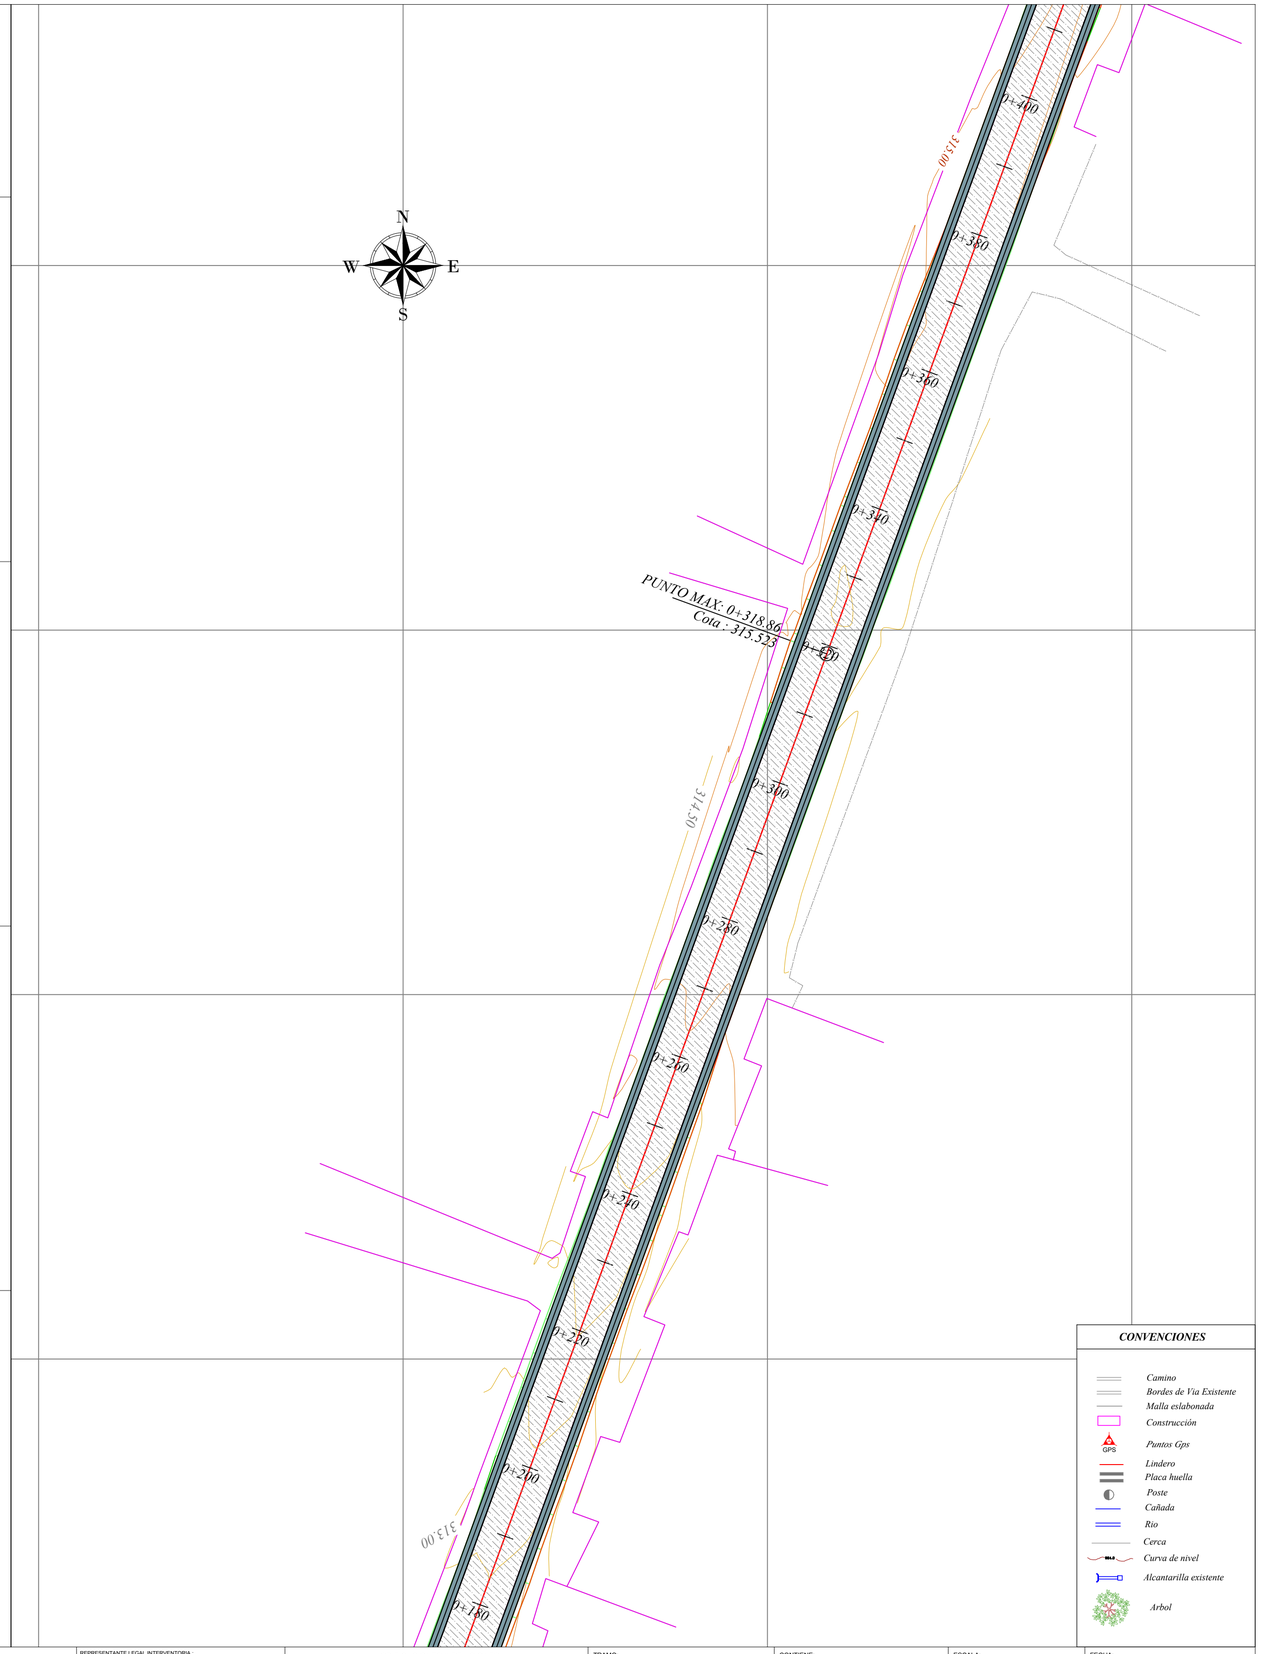

CONVENCIONES

- Camino
- Bordes de Via Existente
- Malla eslabonada
- Construcción
- Puntos Gps
- Lindero
- Placa huella
- Poste
- Cañada
- Rio
- Cerca
- Curva de nivel
- Alcantarilla existente
- Arbol

GOBERNACIÓN DEL TOLIMA

CONSULTORÍA:

CONTRATO DE CONSULTORIA N° 0001 DEL 17 DE ENERO DE 2024
GRUPO EMPRESARIAL DYNAMO SAS

INTERVENTORIA :

DIAZ INGENIERIA Y CONSULTORIA S.A.S
NIT.901495875-1

OBJETO:

"CONTRATAR LA CONSULTORÍA TÉCNICA,ADMINISTRATIVA, FINANCIERA Y AMBIENTAL PARA LA REALIZACIÓN DE LOS ESTUDIOS Y DISEÑOS PARA EL MEJORAMIENTO DE LA VÍA PURACÉ - COYAIMA - CASTILLA EN EL DEPARTAMENTO DEL TOLIMA"

DIRECTOR CONSULTORIA:
ING FRANCISCO JOSE RESTREPO ALBARELLO
ESPECIALISTA EN VIAS Y CONSTRUCCION DE VIAS Y GEOMATICA
MAT. 76202-225469 TLM

TOPOGRAFO :
MICHAEL SANGUCHONE
C.C. 1110467433

REPRESENTANTE LEGAL INTERVENTORIA :
Miguel Cesar Tello
c.c 1110467433

MODIFICACIONES Y REVISIONES

FECHA	MODIFICACIÓN	NOMBRE ING. RESPONSABLE

TRAMO:
TRAMO VIAL COYAIMA - CASTILLA

CONTIENE:
DISEÑO DE SEÑALIZACION


ESCALA:
1/500


FECHA:
06-2024

ARCHIVO:
CASTILLA.dwg

PLANO :
N° 1 DE 3

REV.
V-1

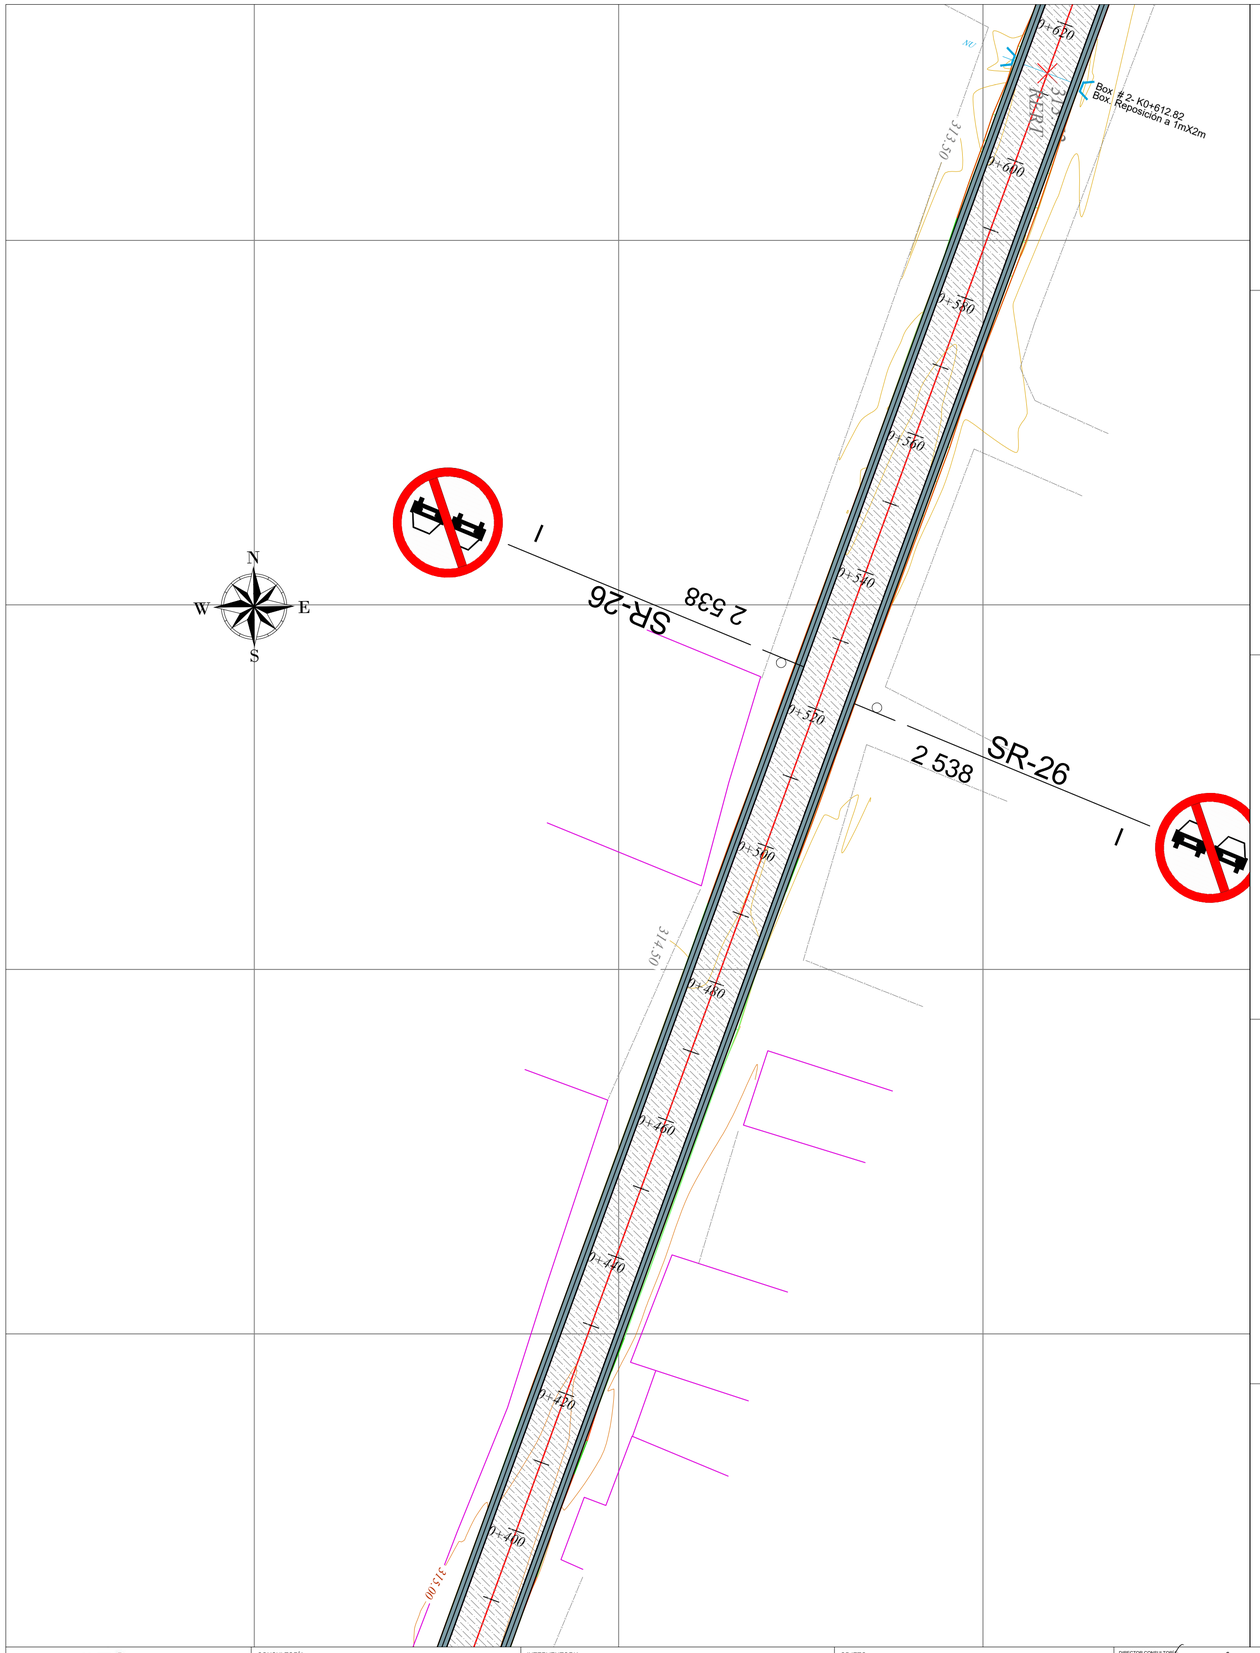

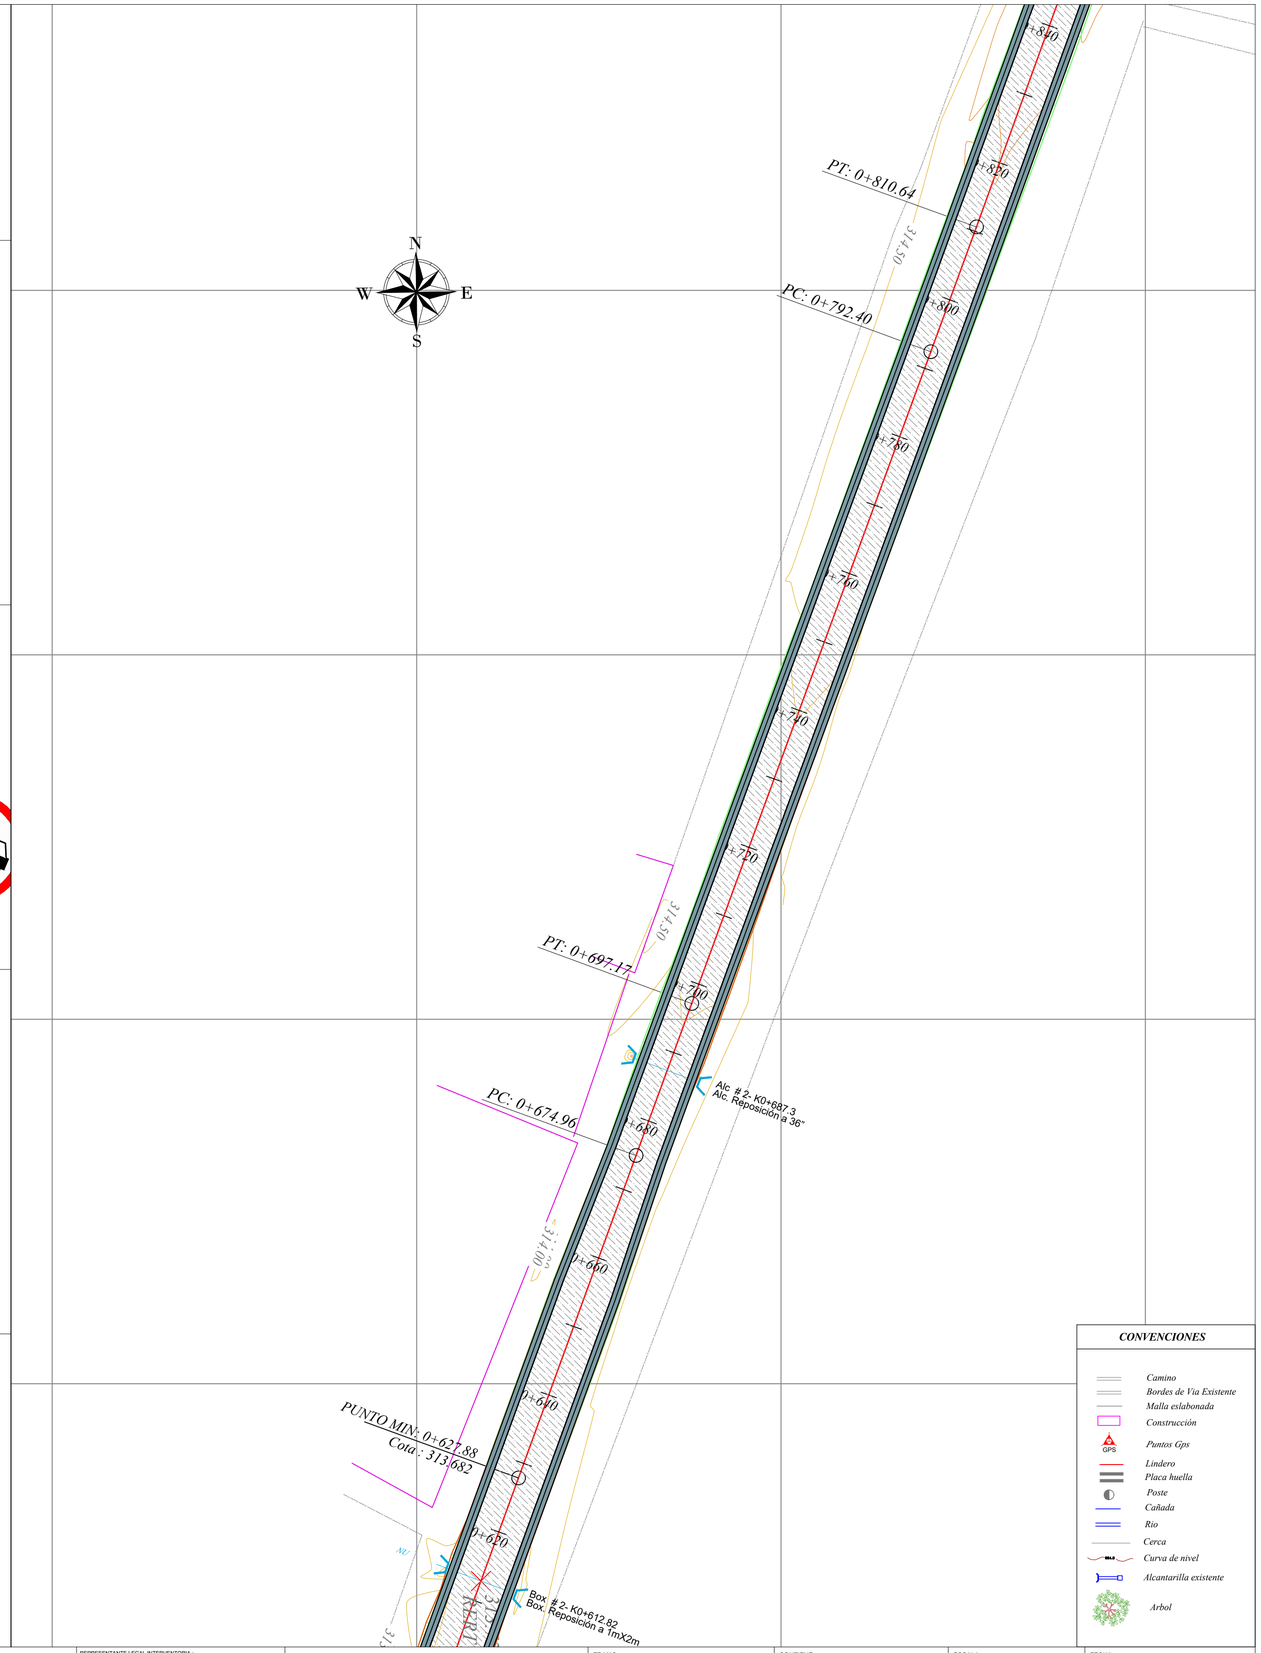

CONVENCIONES

- Camino
- Bordes de Via Existente
- Malla eslabonada
- Construcción
- Puntos Gps
- Lindero
- Placa huella
- Poste
- Cañada
- Rio
- Cerca
- Curva de nivel
- Alcantarilla existente
- Arbol

GOBERNACIÓN DEL TOLIMA

CONSULTORÍA:

CONTRATO DE CONSULTORIA N° 0001 DEL 17 DE ENERO DE 2024
GRUPO EMPRESARIAL DYNAMO SAS

INTERVENTORIA :

DIAZ INGENIERIA Y CONSULTORIA S.A.S
NIT.901495875-1

OBJETO:

"CONTRATAR LA CONSULTORÍA TÉCNICA,ADMINISTRATIVA, FINANCIERA Y AMBIENTAL PARA LA REALIZACIÓN DE LOS ESTUDIOS Y DISEÑOS PARA EL MEJORAMIENTO DE LA VÍA PURACÉ - COYAIMA - CASTILLA EN EL DEPARTAMENTO DEL TOLIMA"

DIRECTOR CONSULTORIA:
"ING. FRANCISCO JOSE RESTREPO ALBARELLO"
MAT.: 7320220849 TLM

TOPOGRAFO :
MIGHAEL ARRIGO DIAZ
C.C.1110467433

REPRESENTANTE LEGAL INTERVENTORIA :
Angel Guiomar Tello
c.c 1110467433

MODIFICACIONES Y REVISIONES

FECHA	MODIFICACIÓN	NOMBRE ING. RESPONSABLE

TRAMO:
TRAMO VIAL COYAIMA - CASTILLA

CONTIENE:
DISEÑO DE SEÑALIZACION


ESCALA: 1/500

FECHA: 06-2024

ARCHIVO: CASTILLA.dwg

PLANO : N° 2 DE 3

REV. V-1

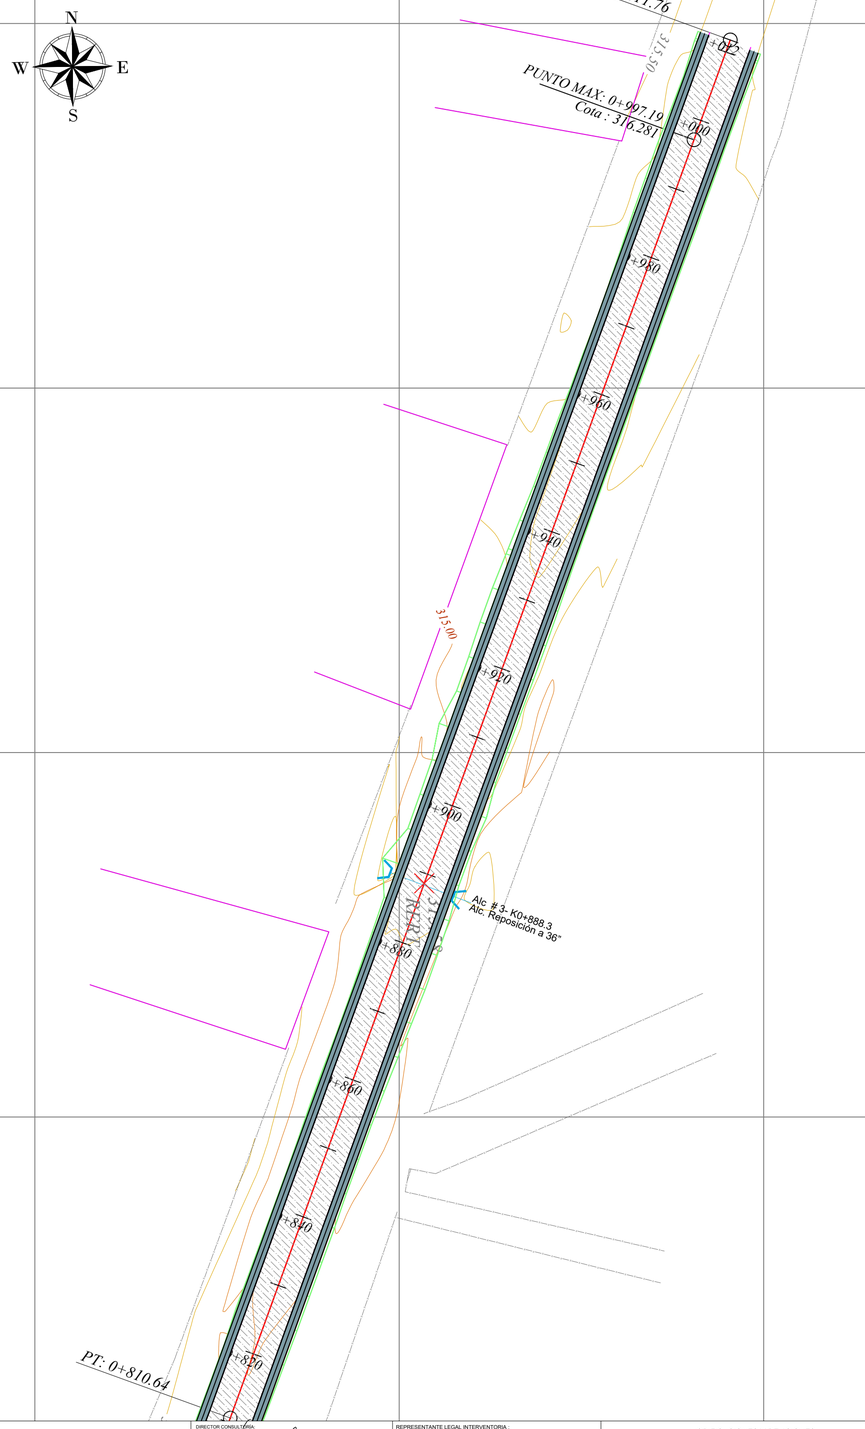

CONVENCIONES

- *Camino*
- *Bordes de Via Existente*
- *Malla eslabonada*
- *Construcción*
- *Puntos Gps*
- *Lindero*
- *Placa huella*
- *Poste*
- *Cañada*
- *Rio*
- *Cerca*
- *Curva de nivel*
- *Alcantarilla existente*
- *Arbol*

GOBERNACIÓN DEL TOLIMA

CONSULTORÍA:

CONTRATO DE CONSULTORIA N° 0001 DEL 17 DE ENERO DE 2024
GRUPO EMPRESARIAL DYNAMO SAS

INTERVENTORIA :

DIAZ INGENIERIA Y CONSULTORIA S.A.S
NIT.901495875-1

OBJETO:

"CONTRATAR LA CONSULTORÍA TÉCNICA,ADMINISTRATIVA, FINANCIERA Y AMBIENTAL PARA LA REALIZACIÓN DE LOS ESTUDIOS Y DISEÑOS PARA EL MEJORAMIENTO DE LA VIA PURACÉ - COYAIMA - CASTILLA EN EL DEPARTAMENTO DEL TOLIMA"

DIRECTOR CONSULTORIA:

"ING. FRANCISCO JOSE RESTREPO ALBARELLO"
ESPECIALISTA EN DISEÑO Y CONSTRUCCIÓN DE VIAS Y AEROPUERTOS
MAT. 73202-222405 TLM

TOPOGRAFO :

HAMILTON CARVAJALINO DIAZ
Topógrafo Civil
MP 73-158861-CUND

REPRESENTANTE LEGAL INTERVENTORIA :

Mayra Guiomar Tello
c.c 1110467433

MODIFICACIONES Y REVISIONES

FECHA	MODIFICACIÓN	NOMBRE ING. RESPONSABLE

TRAMO:

TRAMO VIAL COYAIMA - CASTILLA

CONTIENE:

DISEÑO DE SEÑALIZACION

ESCALA:

1/500

FECHA:

06-2024

ARCHIVO:

CASTILLA.dwg

PLANO :

N° 3 DE 3

REV.

V-1