
01 PLANTA GENERAL
ESCALA 1:20

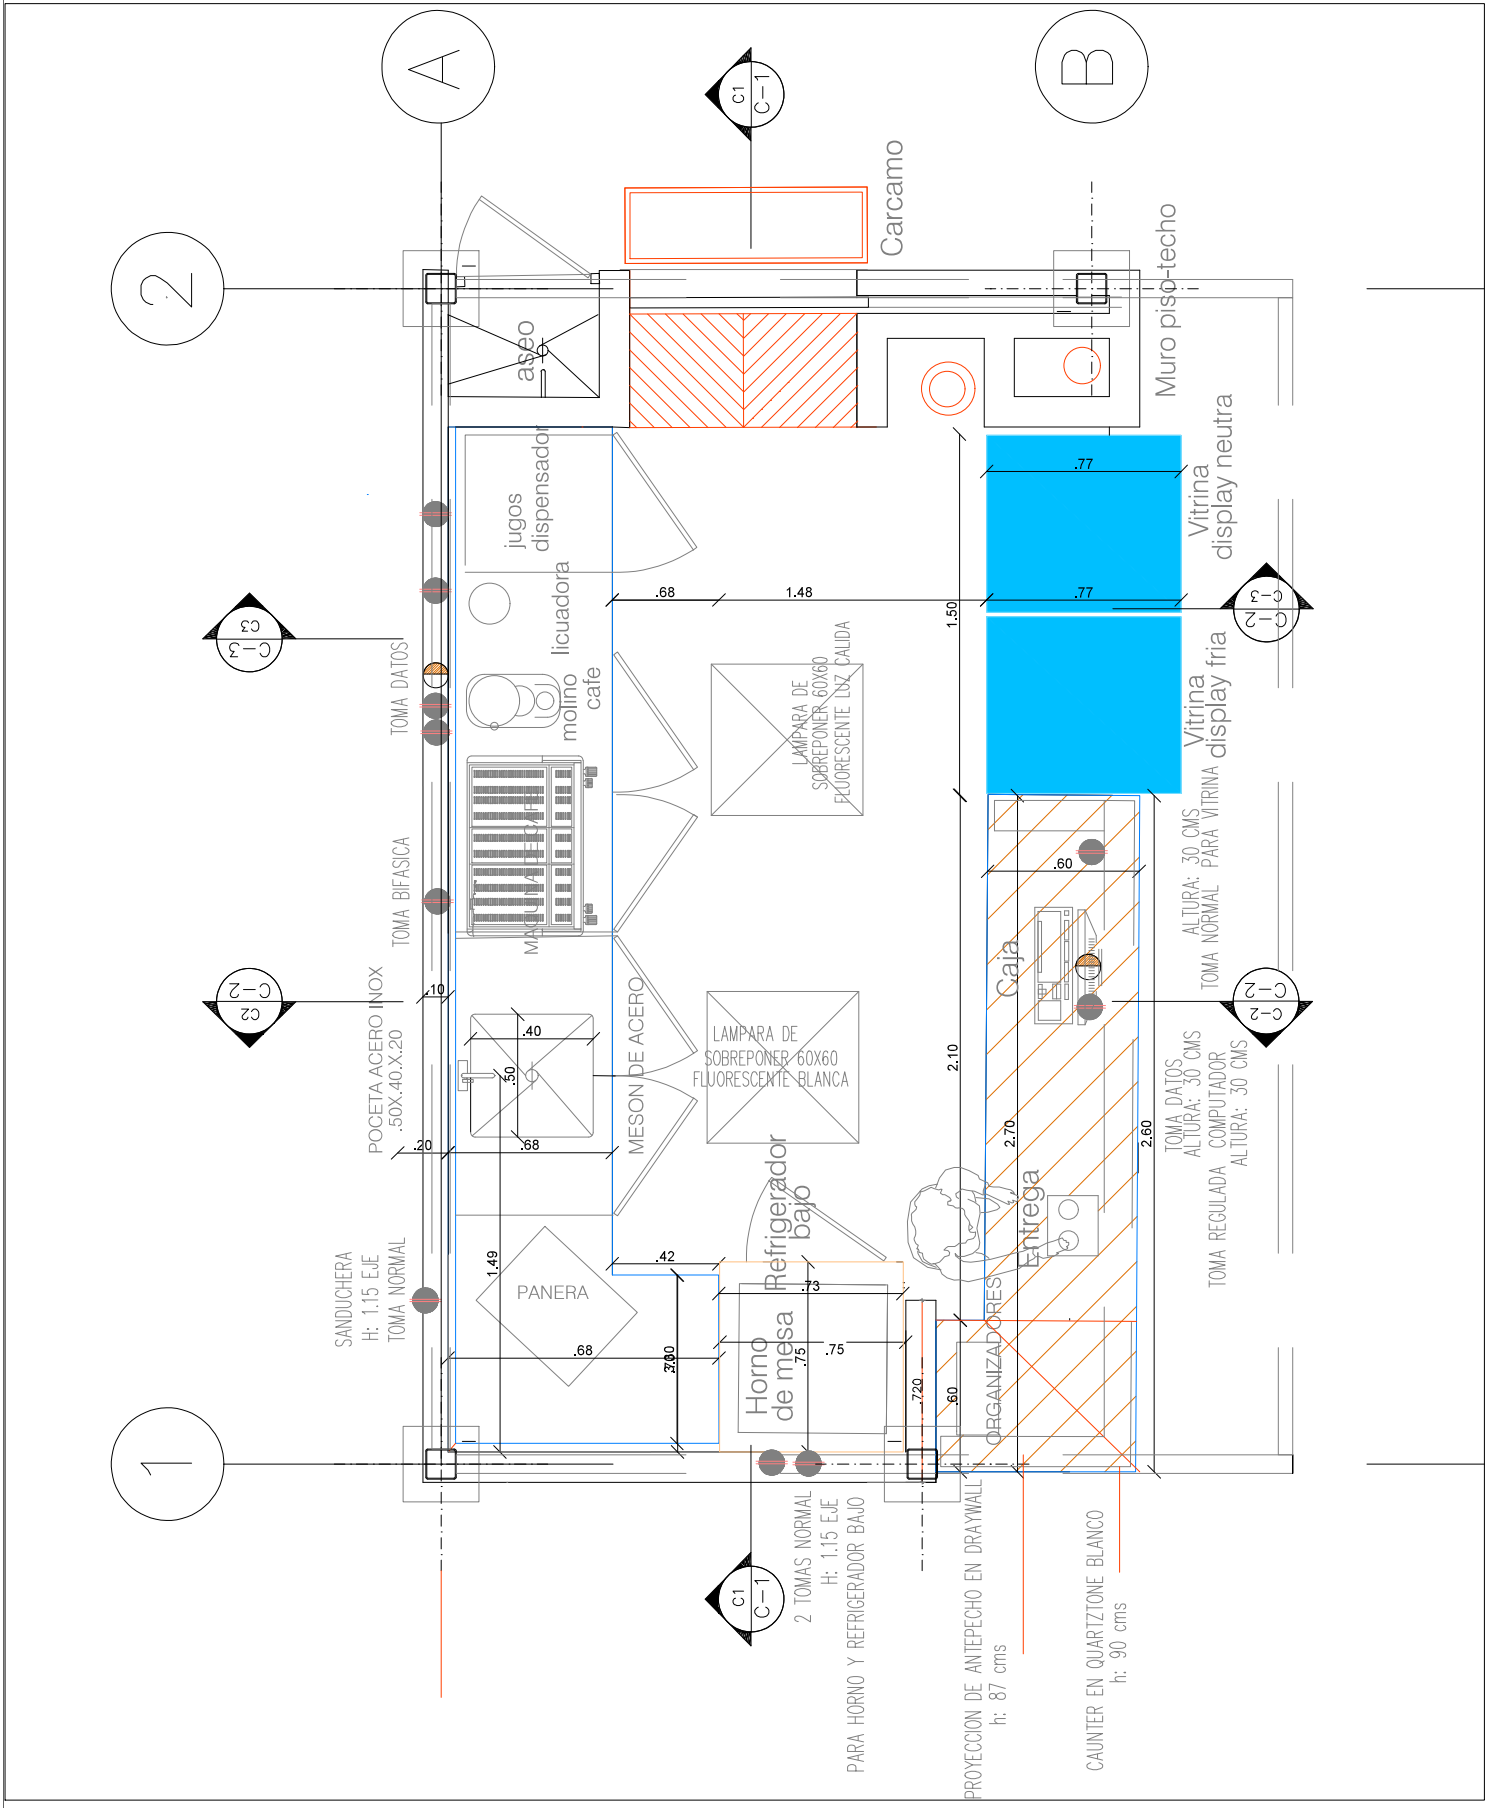

CAFE.DE.PASO

SECRETARIA.DE.SALUD

Vo Bo PROPIETARIO

Vo Bo INTERVENTOR

MODIFICACIONES FECHA

CONTENIDO
CAPITULO: CAFE.DE.PASO.ARQ.GENRALES
ITEM: PLANTA..DETALLE
FECHA: 04-06-2025
ESCALA: 1 : 20
ARCHIVO:

PLANO: DET1
DE: