CAFE.DE.PASO

SECRETARIA.DE.SALUD

Vo. Bo. INTERVENTOR

Vo. Bo. PROPIETARIO

MODIFICACIONES

FECHA

CONTENIDO

ITEM	CAPITULO
CORTES.ALZADOS.DETALLE	CAFE.DE.PASO.ARQ.GENRALES

FECHA: 04-06--2025

ESCALA: 1 : 25


ARCHIVO:

PLANO: DET2


DE:

03 ALZADOS.CORTES


ESCALA 1:25

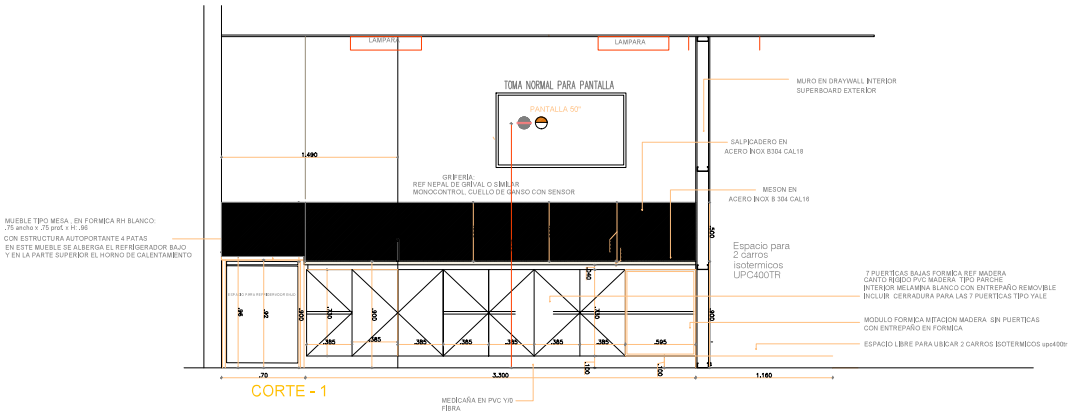


CORTE - 1

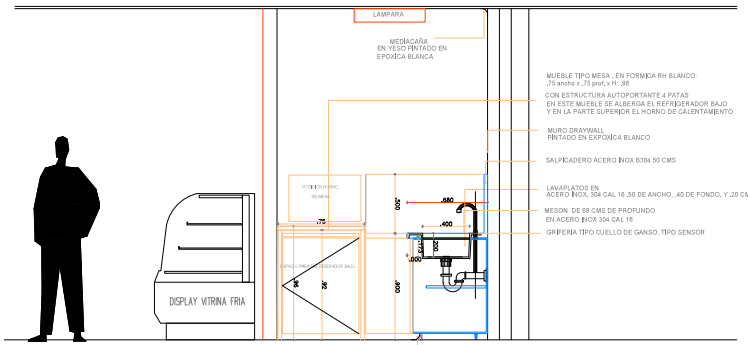

CORTE - 2

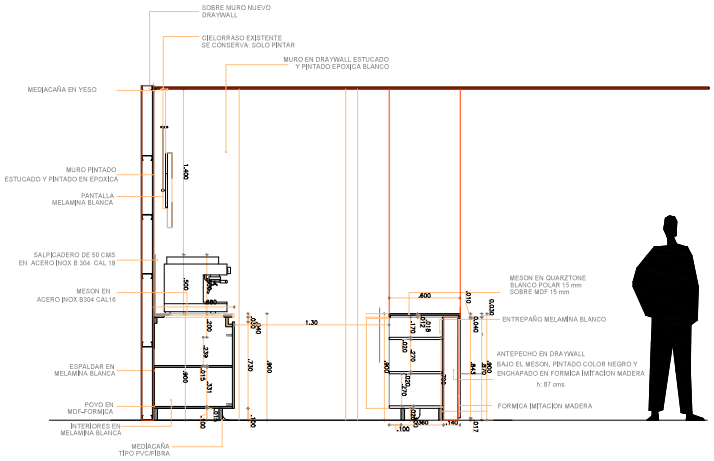

CORTE - 3

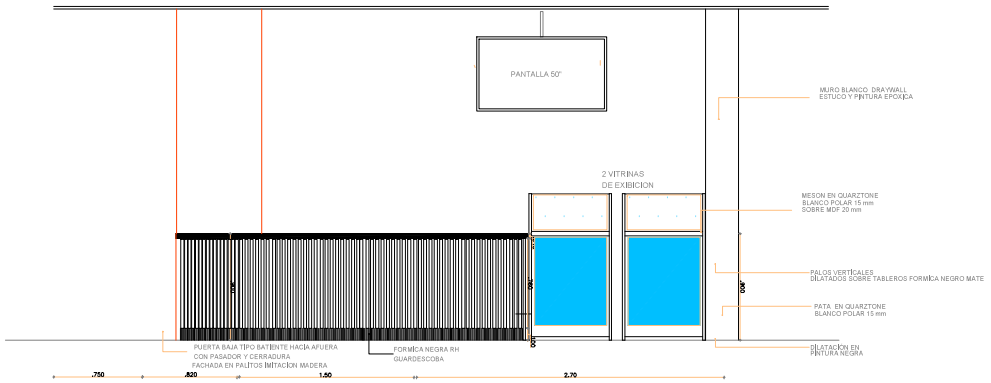

ALZADO - PRINCIPAL