| | | | | | | |
|---|---|---|---|---|---|---|
| | **MUNICIPIO DE GIRALDO** | | | | | |
| | **CONSULTORIA EN INGENIERIA, INTERVENTORIA Y CONSTRUCCION DE OBRAS CIVILES SAMUEL BARRERA S.A.S** | | | | | |
| | **MINIMA CUANTIA No. MC 056- 2025** | | | | | |
| **ACTIVIDAD** | Pintura tipo esmalte para carpintería metálica por m. a=0,20 m. Incluye anticorrosivo. | | | | | **MEMORIAS** |
| **ITEM** | 1,0 | **UNIDAD** | m | **FECHA :** | 29/10/2025 | |

**MEDIDA DE OBRA**

| DETALLE | CANTIDAD | LONGITUD (M) | LONGITUD (M) |
|---|---|---|---|
| BLOQUE 1 - Frente - Canoa | 1,00 | 11,50 | 11,50 |
| BLOQUE 1 - Frente - estructura 90x90 longitudinal interior | 1,00 | 9,80 | 9,80 |
| BLOQUE 1 - Frente - estructura 90x90 longitudinal exterior | 1,00 | 16,10 | 16,10 |
| BLOQUE 1 - Frente - estructura 90x90 transversal 1 | 1,00 | 1,15 | 1,15 |
| BLOQUE 1 - Frente - estructura 90x90 transversal 2 | 1,00 | 2,20 | 2,20 |
| BLOQUE 1 - Frente - correas transversales | 21,00 | 1,20 | 25,20 |
| BLOQUE 1 - Frente - Angulo 2" longitudinal exterior | 1,00 | 8,00 | 8,00 |
| BLOQUE 1 - Lateral oriental entre B1 y B2 - Canoa longitudinal x2 | 2,00 | 5,00 | 10,00 |
| BLOQUE 1 - Lateral oriental entre B1 y B2 - Canoa transversal | 1,00 | 3,45 | 3,45 |
| BLOQUE 1 - Lateral oriental entre B1 y B2 - Estructura 90x90 longitudinal | 1,00 | 4,45 | 4,45 |
| BLOQUE 1 - Lateral oriental entre B1 y B2 - Estructura 90x90 transversal 1 | 1,00 | 3,45 | 3,45 |
| BLOQUE 1 - Lateral oriental entre B1 y B2 - Estructura 90x90 transversal 2 | 1,00 | 1,40 | 1,40 |
| BLOQUE 1 - Lateral oriental entre B1 y B2 - Correa transversal 1 | 1,00 | 0,66 | 0,66 |
| BLOQUE 1 - Lateral oriental entre B1 y B2 - Correa transversal 2 | 1,00 | 1,22 | 1,22 |
| BLOQUE 1 - Lateral oriental entre B1 y B2 - Correa transversal 3 | 1,00 | 1,77 | 1,77 |
| BLOQUE 1 - Lateral oriental entre B1 y B2 - Correa transversal 4 - 14 | 11,00 | 1,70 | 18,70 |
| ENTRE BLOQUE 1 Y BLOQUE 2 EXTERIOR - Frente - Estructura 90x90 longitudinal exterior | 1,00 | 3,50 | 3,50 |
| ENTRE BLOQUE 1 Y BLOQUE 2 EXTERIOR - Frente - Correas transversales | 8,00 | 1,65 | 13,20 |
| BLOQUE 2 - Lateral occidental entre B1 y -B2 - Cano longitudinal | 1,00 | 6,30 | 6,30 |
| BLOQUE 2 - Lateral occidental entre B1 y -B2 - Estructura 90x90 longitudinal | 1,00 | 6,00 | 6,00 |
| BLOQUE 2 - Frente - Canoa | 1,00 | 13,20 | 13,20 |
| BLOQUE 2 - Frente - Estructura 90x90 interior y exterior longitudinal x2 | 2,00 | 13,20 | 26,40 |
| BLOQUE 2 - Frente - Estructura 90x90 transversal x2 | 2,00 | 1,90 | 3,80 |
| BLOQUE 2 - Frente - Correas transversales | 32,00 | 1,50 | 48,00 |
| BLOQUE 2 - Frente - Angulo 2" longitudinal | 1,00 | 11,90 | 11,90 |
| BLOQUE 2 - Lateral oriental - Canoa | 1,00 | 6,40 | 6,40 |
| BLOQUE 3 - Frente - Canoa x2 | 2,00 | 12,00 | 24,00 |
| BLOQUE 3 - Frente - Estructura 90x90 longitudinal x2 | 2,00 | 11,80 | 23,60 |
| BLOQUE 3 - Frente - Estructura 90x90 transversal x4 | 4,00 | 2,30 | 9,20 |
| BLOQUE 3 - Frente - Correas transversales | 27,00 | 1,95 | 52,65 |
| BLOQUE 3 - Frente - Angulo 2" | 1,00 | 5,50 | 5,50 |
| ESTRUCTURA PARA CUB TERMOPLASTICA FRENTE B2 - longitudinal horizontal x6 | 6,00 | 11,60 | 69,60 |
| ESTRUCTURA PARA CUB TERMOPLASTICA FRENTE B2 - longitudinal transversal x4 | 4,00 | 3,86 | 15,44 |
| ESTRUCTURA PARA CUB TERMOPLASTICA FRENTE B2 - verticales x4 | 4,00 | 2,56 | 10,24 |
| **CANTIDAD TOTAL A COBRAR** | | | **467,98** |

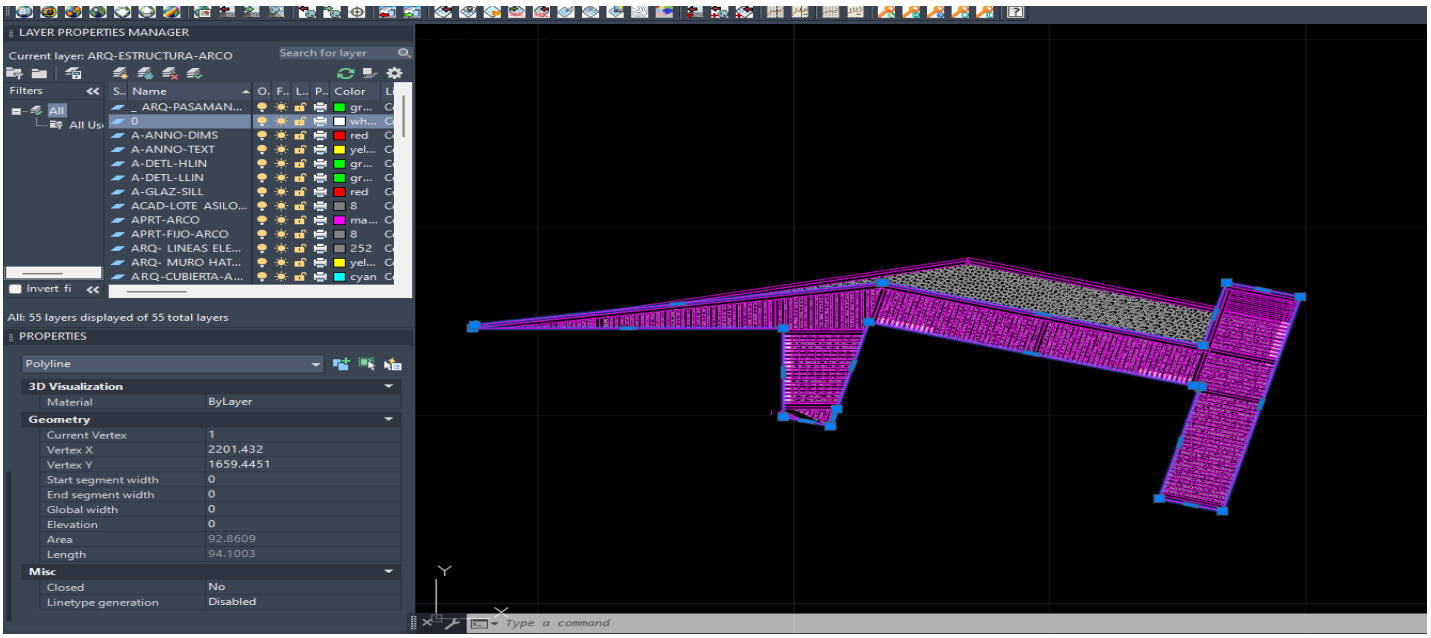
CONTRATISTA
SAMUEL BARRERA

SECRETARIO PLANEACION
HENRY JOHAN CUMPLIDO SEPULVEDA

| | | | | | | |
|---|---|---|---|---|---|---|
| | **MUNICIPIO DE GIRALDO** | | | | | |
| | **CONSULTORIA EN INGENIERIA, INTERVENTORIA Y CONSTRUCCION DE OBRAS CIVILES SAMUEL BARRERA S.A.S** | | | | | |
| | **MINIMA CUANTIA No. MC 056- 2025** | | | | | |
| **ACTIVIDAD** | Desmonte de cubierta existente de policarbonato, incluye el transporte y botadero | | | | | **MEMORIAS** |
| **ITEM** | 4,0 | **UNIDAD** | m2 | **FECHA :** | 29/10/2025 | |

**MEDIDA DE OBRA**

| DETALLE | CANTIDAD | AREA (M2) | AREA TOTAL (M2) |
|---|---|---|---|
| MURO LATERAL OCCIDENTAL | 1,00 | 92,86 | 92,86 |
| | | | |
| | | | |
| | | | |
| **CANTIDAD TOTAL A COBRAR** | | | **92,86** |





CONTRATISTA
SAMUEL BARRERA

SECRETARIO PLANEACION
HENRY JOHAN CUMPLIDO SEPULVEDA

| | | | | | | |
|---|---|---|---|---|---|---|
| | **MUNICIPIO DE GIRALDO** | | | | | |
| | **CONSULTORIA EN INGENIERIA, INTERVENTORIA Y CONSTRUCCION DE OBRAS CIVILES SAMUEL BARRERA S.A.S** | | | | | |
| | **MINIMA CUANTIA No. MC 056- 2025** | | | | | |
| **ACTIVIDAD** | Suministro, transporte e instalacion de cubierta en policarbonato Alveolar 6mm, incluye reubicacion y soldadura en correas que sostienen la cubierta | | | | | **MEMORIAS** |
| **ITEM** | 5,0 | **UNIDAD** | m2 | **FECHA :** | 29/10/2025 | |

**MEDIDA DE OBRA**
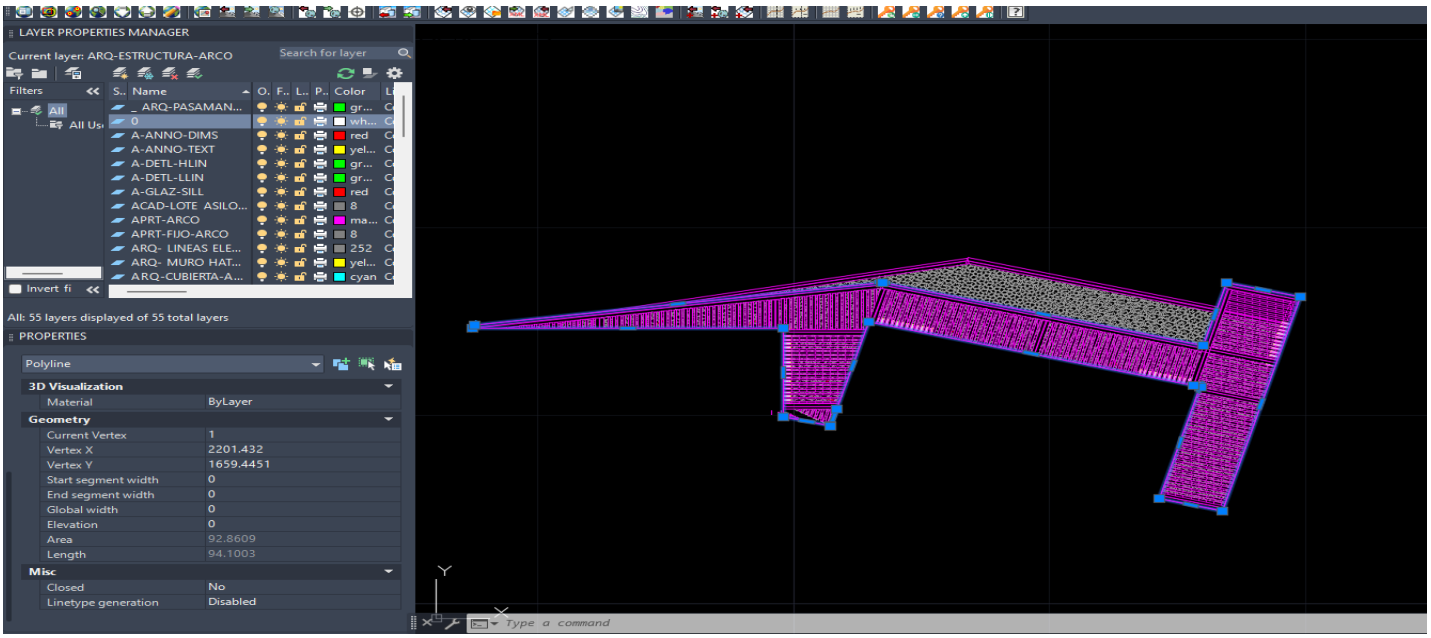
| DETALLE | CANTIDAD | AREA (M2) | AREA TOTAL (M2) |
|---|---|---|---|
| MURO LATERAL OCCIDENTAL | 1,00 | 92,86 | 92,86 |
| | | | |
| | | | |
| | | | |
| **CANTIDAD TOTAL A COBRAR** | | | **92,86** |




CONTRATISTA
SAMUEL BARRERA

SECRETARIO PLANEACION
HENRY JOHAN CUMPLIDO SEPULVEDA