


PRESENTADO POR: Busbanzá Ingeniería S.A.S

PRESENTADO A: Alcaldía de Ocaña

PROYECTO:
"REALIZAR LOS ESTUDIOS Y DISEÑOS PARA LA CONSTRUCCIÓN DE UN MURO DE CONTENCIÓN PARA PROTECCIÓN DE LA CALZADA SOBRE LA VÍA EN EL SECTOR DE LA CARRERA 12 No. 13 - 72 DEL MUNICIPIO DE OCAÑA, EN CUMPLIMIENTO DE LO ORDENADO, ORDENADO MEDIANTE ACCIÓN CONSTITUCIONAL RADICADO No. 2024-00232 DEL JUZGADO SEGUNDO CIVIL DEL CIRCUITO DE OCAÑA"

UBICACIÓN: Municipio De Ocaña, Norte De Santander

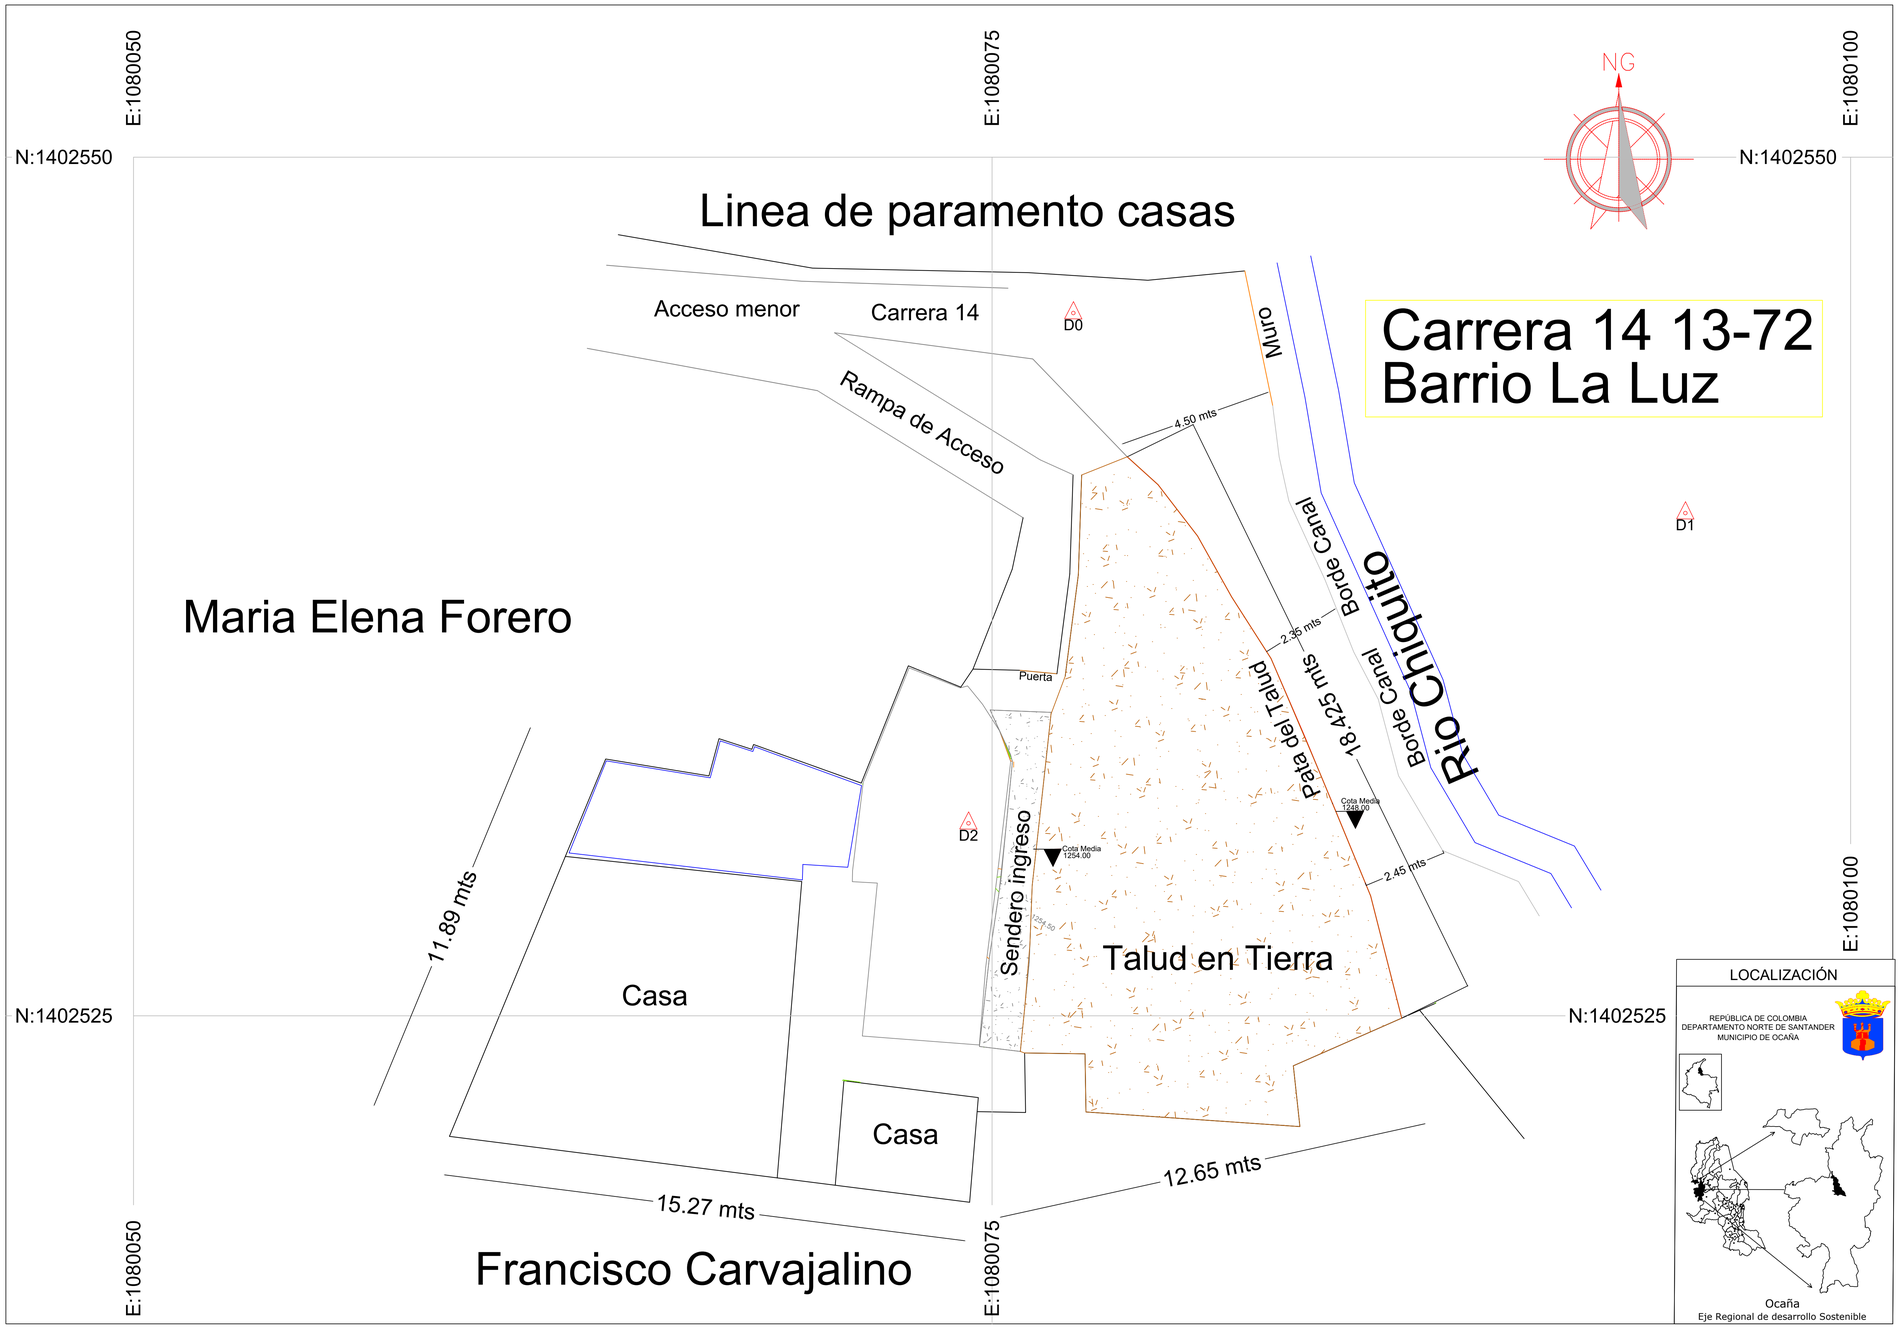

LEVANTÓ:

Nestor Fernando Maldonado
Topográfo
Lic. Prof. CPNT. No. 01-20828

VoBo:

BUSBANZÁ INGENIERÍA S.A.S.
R/L ING. CARLOS ROBERTO AREVALO OROZCO
CONTRATISTA

Contiene:

- *Planta general del terreno*

Escala: 1:75

Notas:

MAGNA SIRGAS – ORIGEN CENTRAL

Grid units:	International meter
Longitude of origin:	73° 21' 2.911" West Degrees
Latitude of origin:	08° 14' 7.397" North Degrees
Scale factor of origin:	1.0000000000
Grid coordinate at origin:	1000000.00 E Meters
Grid coordinate at origin:	1000000.00 N Meters

Modificaciones:

Fecha	Observaciones	Reviso

Digitalizo: Libardo Jair Jacome Claro

Fecha: Octubre de 2025

Codigo: Levantamiento topográfico Muro de contención

Archivo Dwg: **PLANO DE LEVANTAMIENTO TOPOGRAFICO_MURO DE CONTENCIÓN.dwg**

Plano No: Top-3