

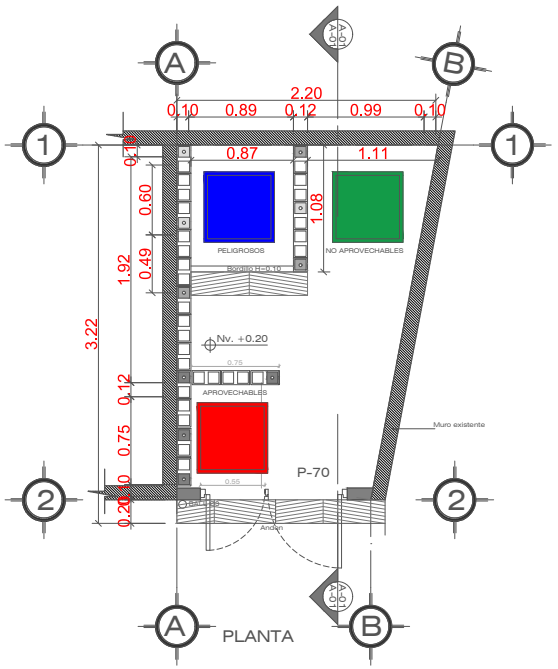



PLANTA

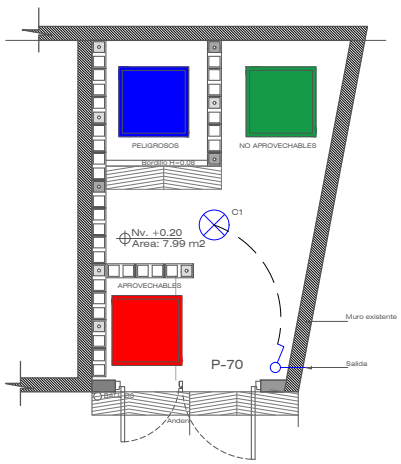


PLANO ELECTRICO

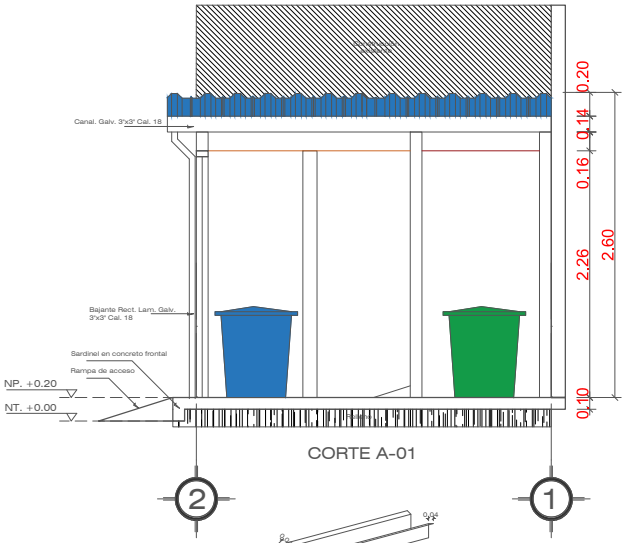


CORTE A-01

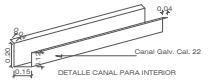


DETALLE CANAL PARA INTERIOR

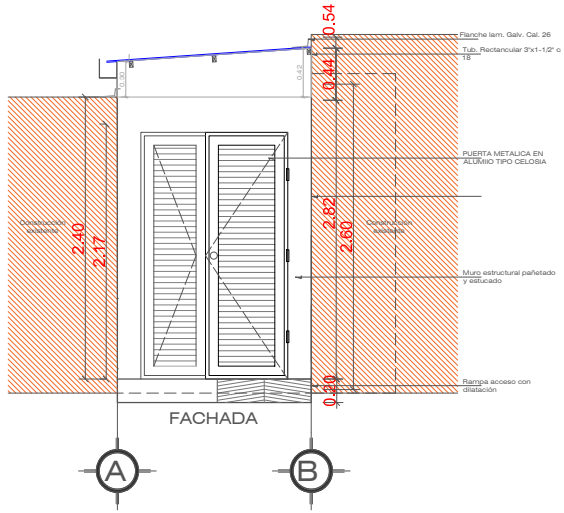


FACHADA

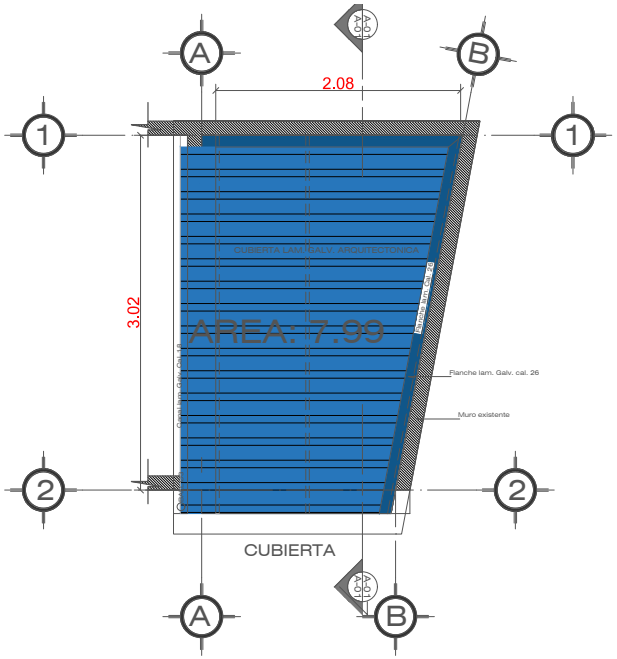


CUBIERTA

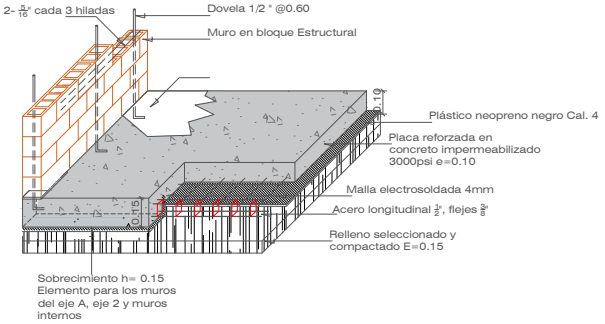


DETALLE CONSTRUCTIVO AXONOMETRICO

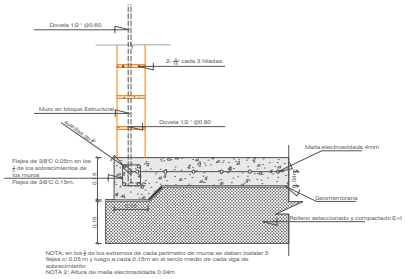

PERFIL DE SOBRECIMIENTO

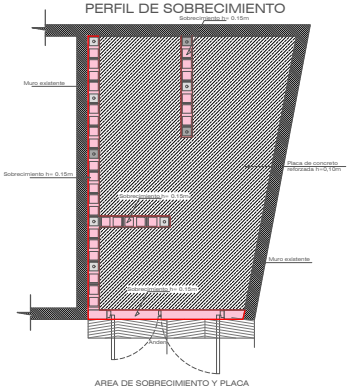

AREA DE SOBRECIMIENTO Y PLACA

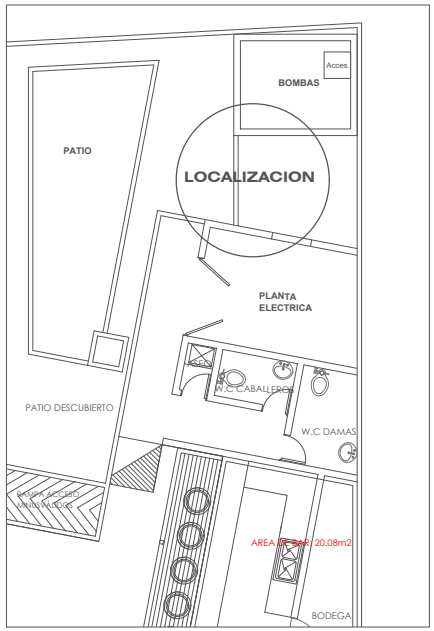

REGIONAL ARAUCA	*Proyecto:* **UNIDAD DE ALMACENAMIENTO DE RESIDUOS PELIGROSOS - ESCUELA DE GASTRONOMIA ARAUCA**	*Contiene:* **PLANOS PLANTA, FACHADA, CORTE, CUBIERTA, DETALLAES AXONOMETRICOS.**	*Dependencia:* **Infraestructura Regional** *Elaboró:* Arq. Jimmy Villamizar Hernández; ING. Carlos Alberto Pelaez Prada *Apoyo Infraestructura Regional*	*Fecha:* **Jul-2025**	*Escala:* **1/40** — *Hoja:* **1 de 1**