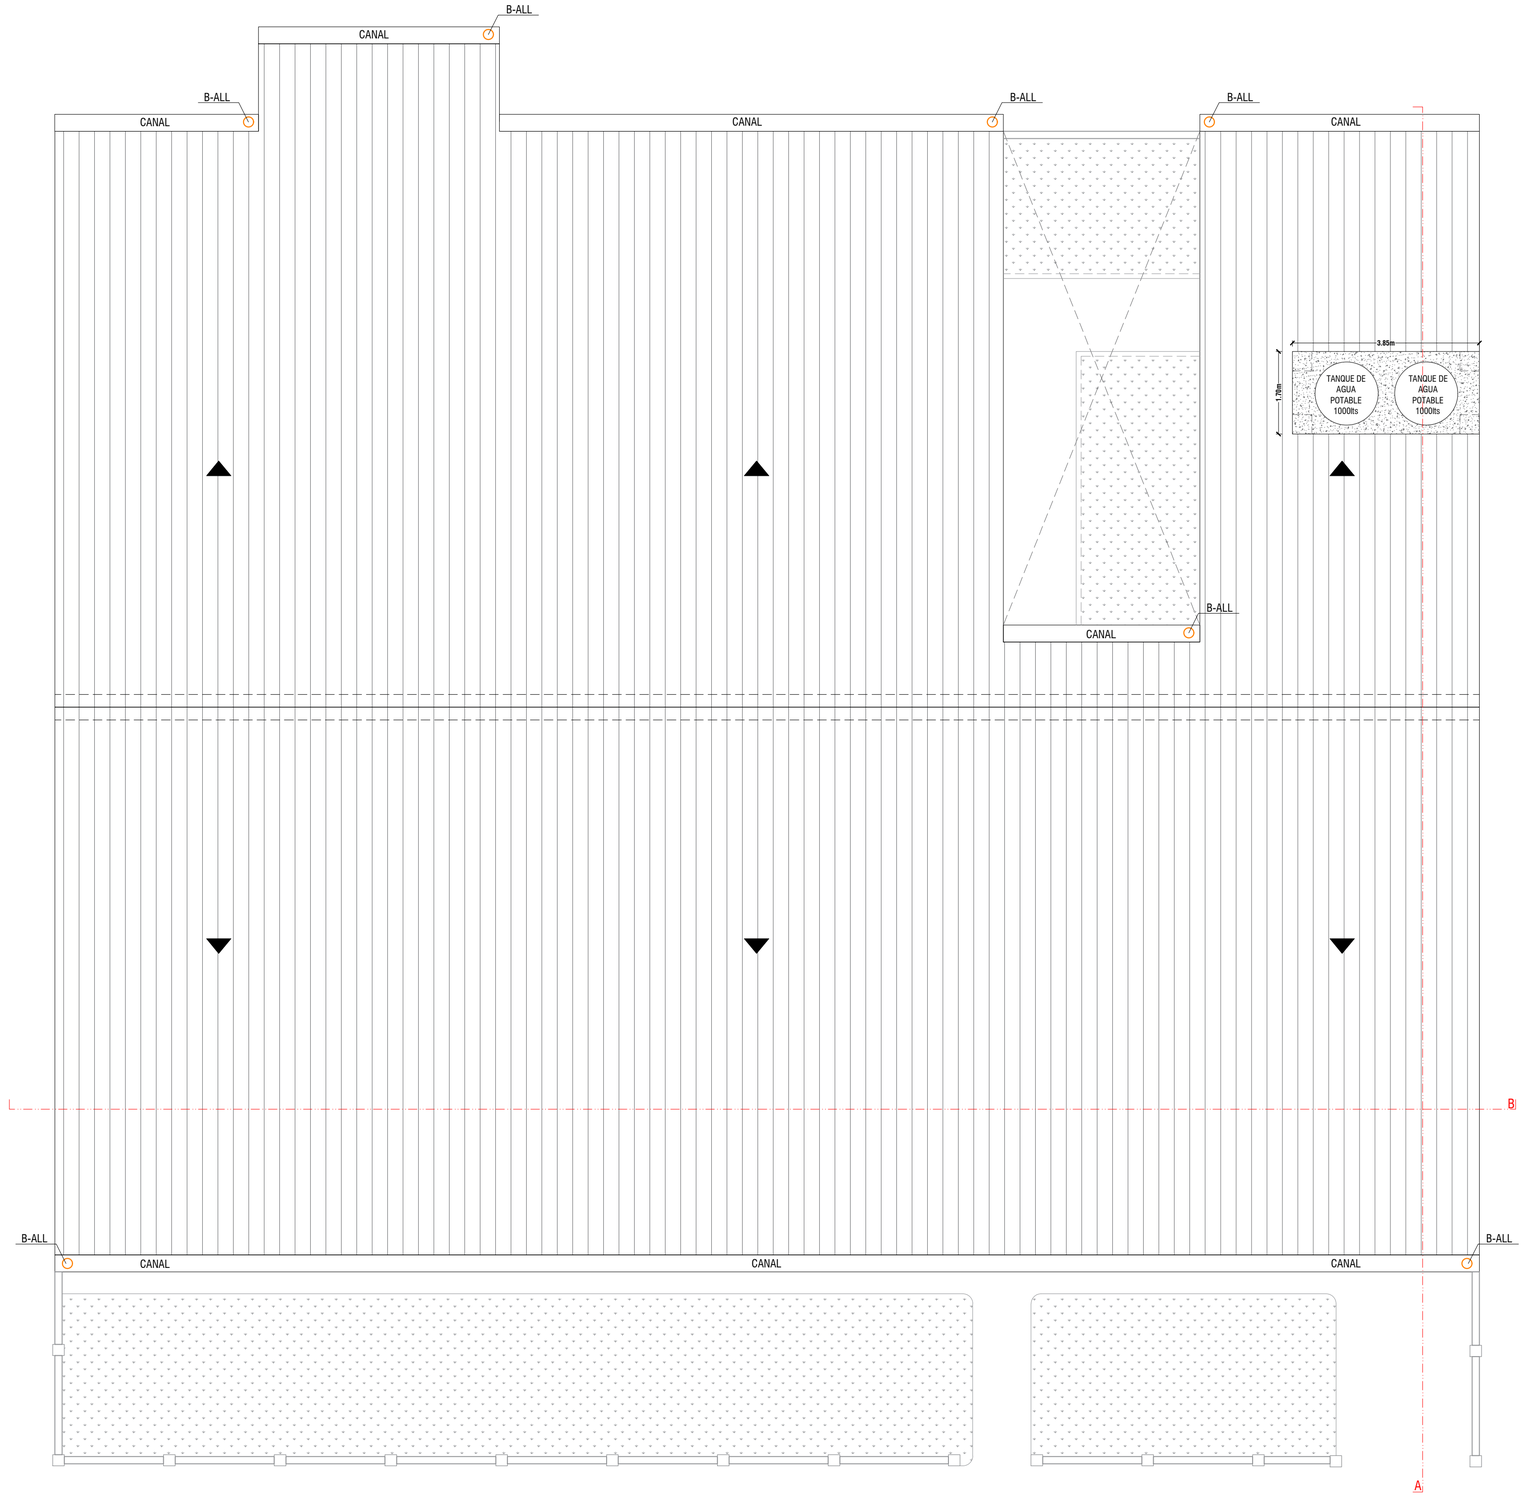


PLANTA ARQUITECTONICA DE CUBIERTA
ESCALA: 1/75

PROYECTO:

ADECUACION CENTRO DE SALUD
TRES ESQUINAS

UBICACION:

TRES ESQUINAS,
MUNICIPIO DE
CUNDAY TOLIMA

DISEÑO:

..\FIRMA DISEÑO.png

ARQ. OMAR WILLIAM CASILIMAS MEJIA
MAT. PROF.: 25700-36356 CND

Vo Bo:

..\FIRMA NESTOR.png

ING. NESTOR ALFREDO CARDOZO SANCHEZ
MAT. PROF.: 70202-330981
C.C: 1.106.307.519

OBSERVACIONES:

ESCALA:

PLANTA ARQUITECTONICA
DE CUBIERTA

ESCALA:

INDICADA

FECHA:

FEBRERO 2025

PLANO:

A 02 DE 03