


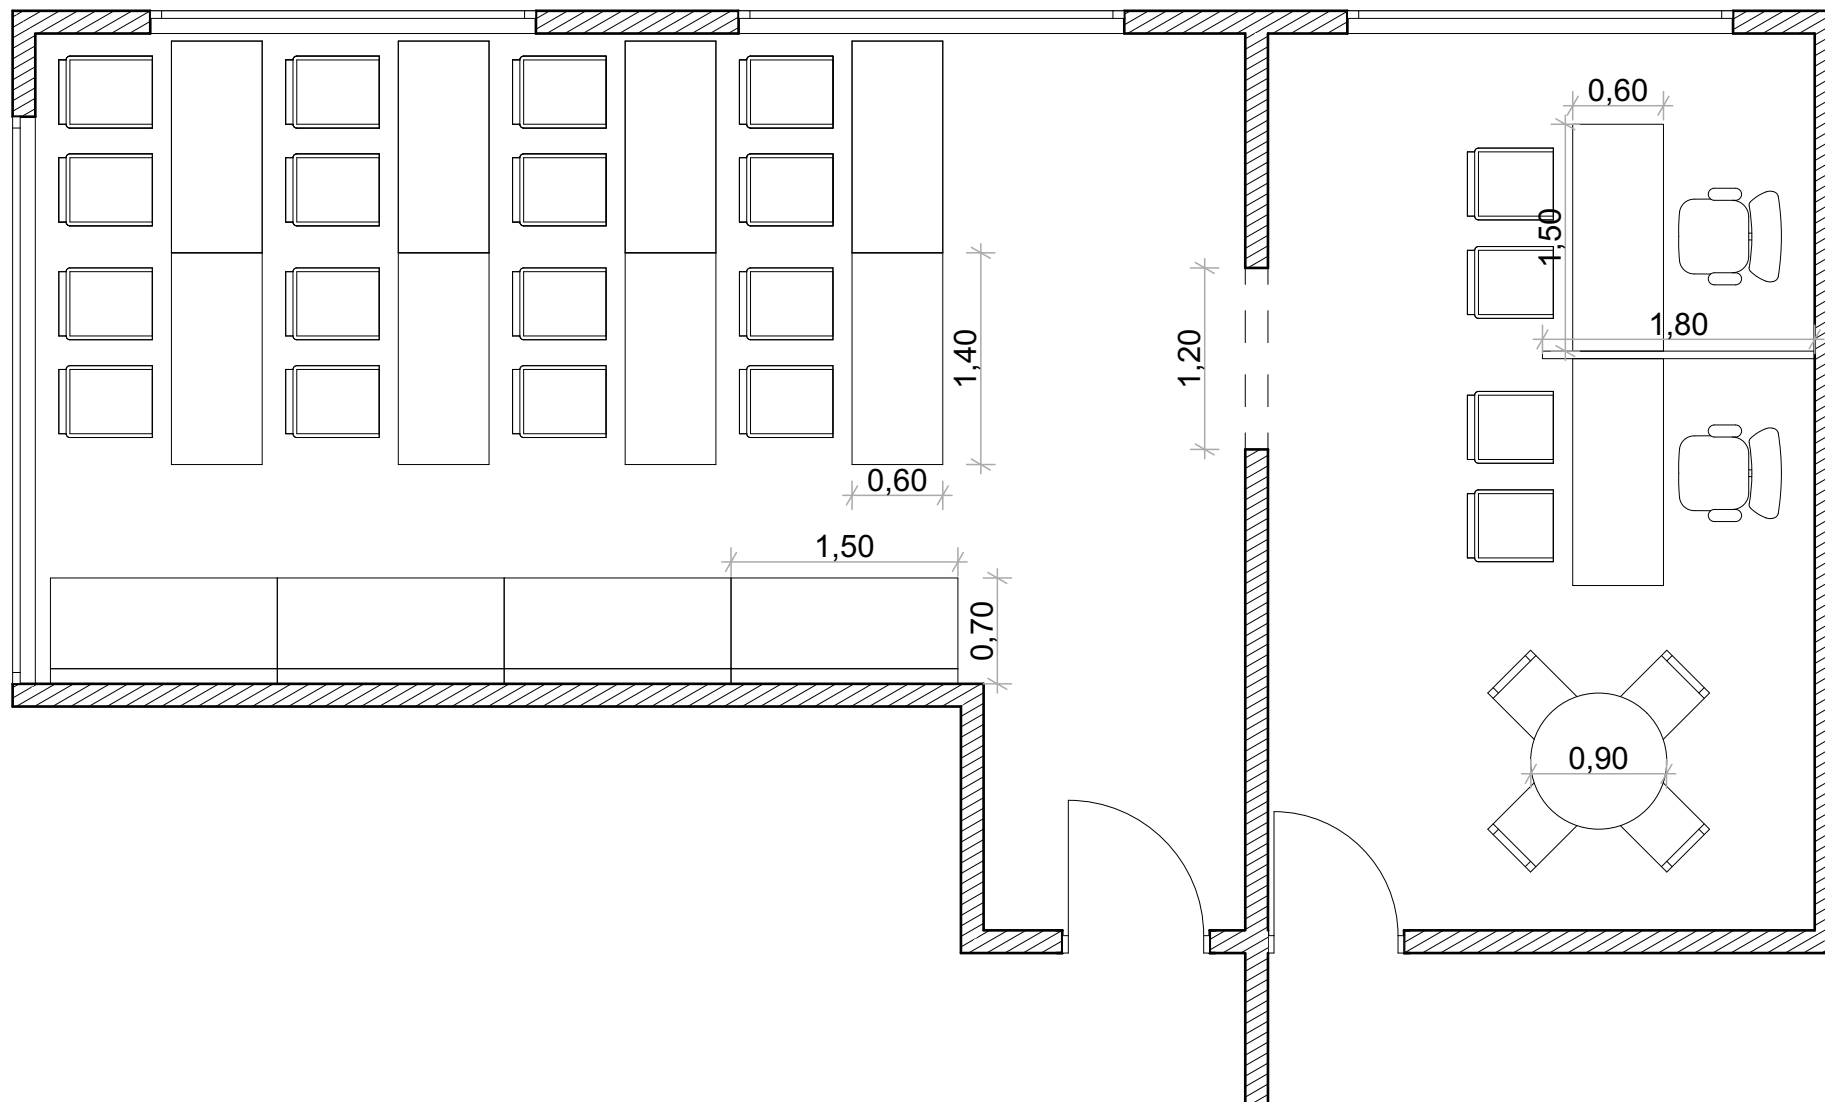

PROPUESTA DISTRIBUCIÓN ARQUITECTONICA AEMPREDIMIENTO - CEDEAGRO



NOMBRE PROYECTO:
EMPREDIMIENTO

PROPIETARIO:
SENA REGIONAL BOYACÁ

CONTIENE:

PROPUESTA DISTRIBUCIÓN ARQUITECTONCA
OFICINAS EMPREDIMIENTO - REGIONAL
BOYACÁ

DIRECCIÓN:

DIGITALIZO :
Carlos Abel Bautista Vargas

Vo.Bo.:

[Signature]
SENA REGIONAL BOYACÁ

FECHA: Sep. 2025

ESCALA: 1:50

PLANO: 1 DE 1