



Alcaldía de
Neiva

PRESENTADO A:

ING. NICOLAS MOTTA ANDRADE

REVISO:

ANDRES FELIPE BUITRAGO VARGAS
SECRETARIO DE MEDIO AMBIENTE

TOPOGRAFO:

WILFREDO JIMENEZ
L.P. 01-15632 C.P.N.T.

INFORMACIÓN DE REFERENCIA

DATUM MAGNA-SIRGAS	ORIGEN BOGOTÁ / CENTRAL
PROYECCIÓN	4° 35' 46.3215"
LATITUD	74° 04' 39.0285"
LONGITUD	1° 00' 00.000"
FALSO NORTE	1° 00' 00.000"
FALSO ESTE	1° 00' 00.000"


CONTIENE:

PERFIL LONGITUDINAL
TRAMO 5-6

PERFIL

DATOS Y UBICACIÓN DEL PREDIO:

MUNICIPIO DE NEIVA
CORREGIMIENTO GUACIRCO
VEREDA PEÑAS BLANCAS

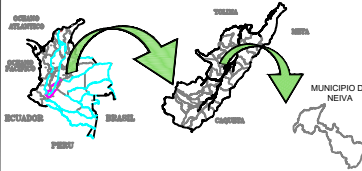

DEPARTAMENTO DEL HUILA
MUNICIPIO DE NEIVA

PLANO No.

1 / 1

ESCALA:

1:37.5

VERTICE DE GNSS

FECHA DEL LEVANTAMIENTO:


AGOSTO/2025

OBSERVACIONES:

LOS DIAMETRO DE LA TUBERIA QUE VA DE LA CAJILLA
A LA RED DE ALCANTARILLADO ES DE 6".
EL DIAMETRO DE LA TUBERIA PRINCIPAL ES DE 10".

ARCHIVO : Top_Guacirco_San Jorge_PTAP/dwg

PERFIL LONGITUDINAL- TRAMO 5

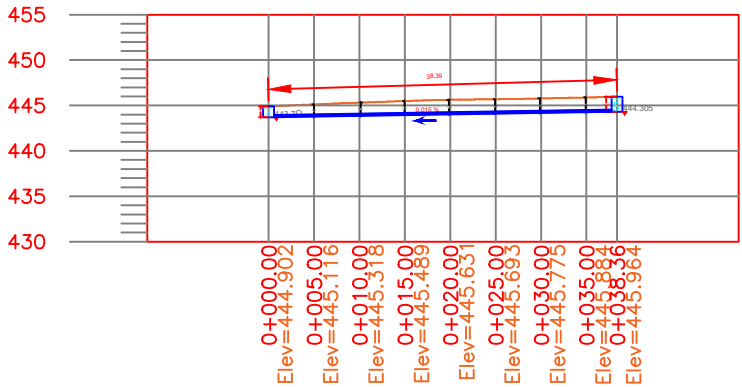


PERFIL LONGITUDINAL 1 TRAMO 5

ESCALA HORIZONTAL 1 : 1000

ESCALA VERTICAL 1 : 1000

TERRENO NATURAL
TUBO 10"

PERFIL LONGITUDINAL- TRAMO 6

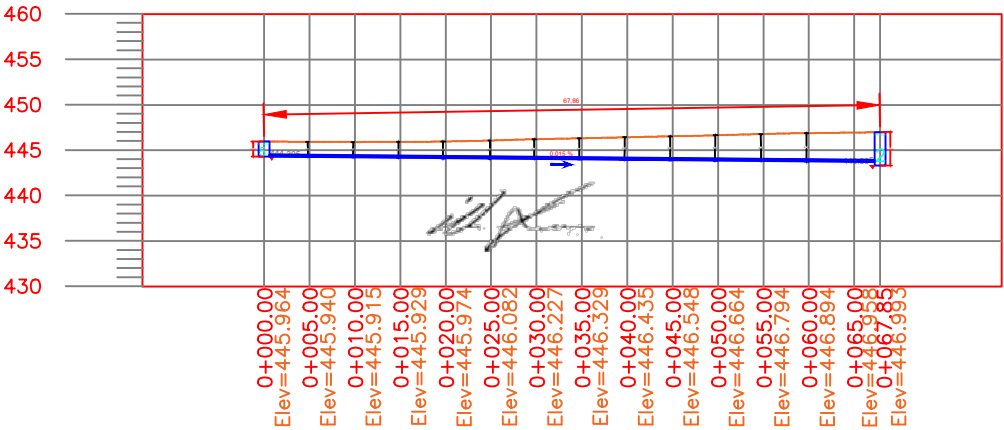

PERFIL LONGITUDINAL 1 TRAMO 6

ESCALA HORIZONTAL 1 : 1000

ESCALA VERTICAL 1 : 1000