

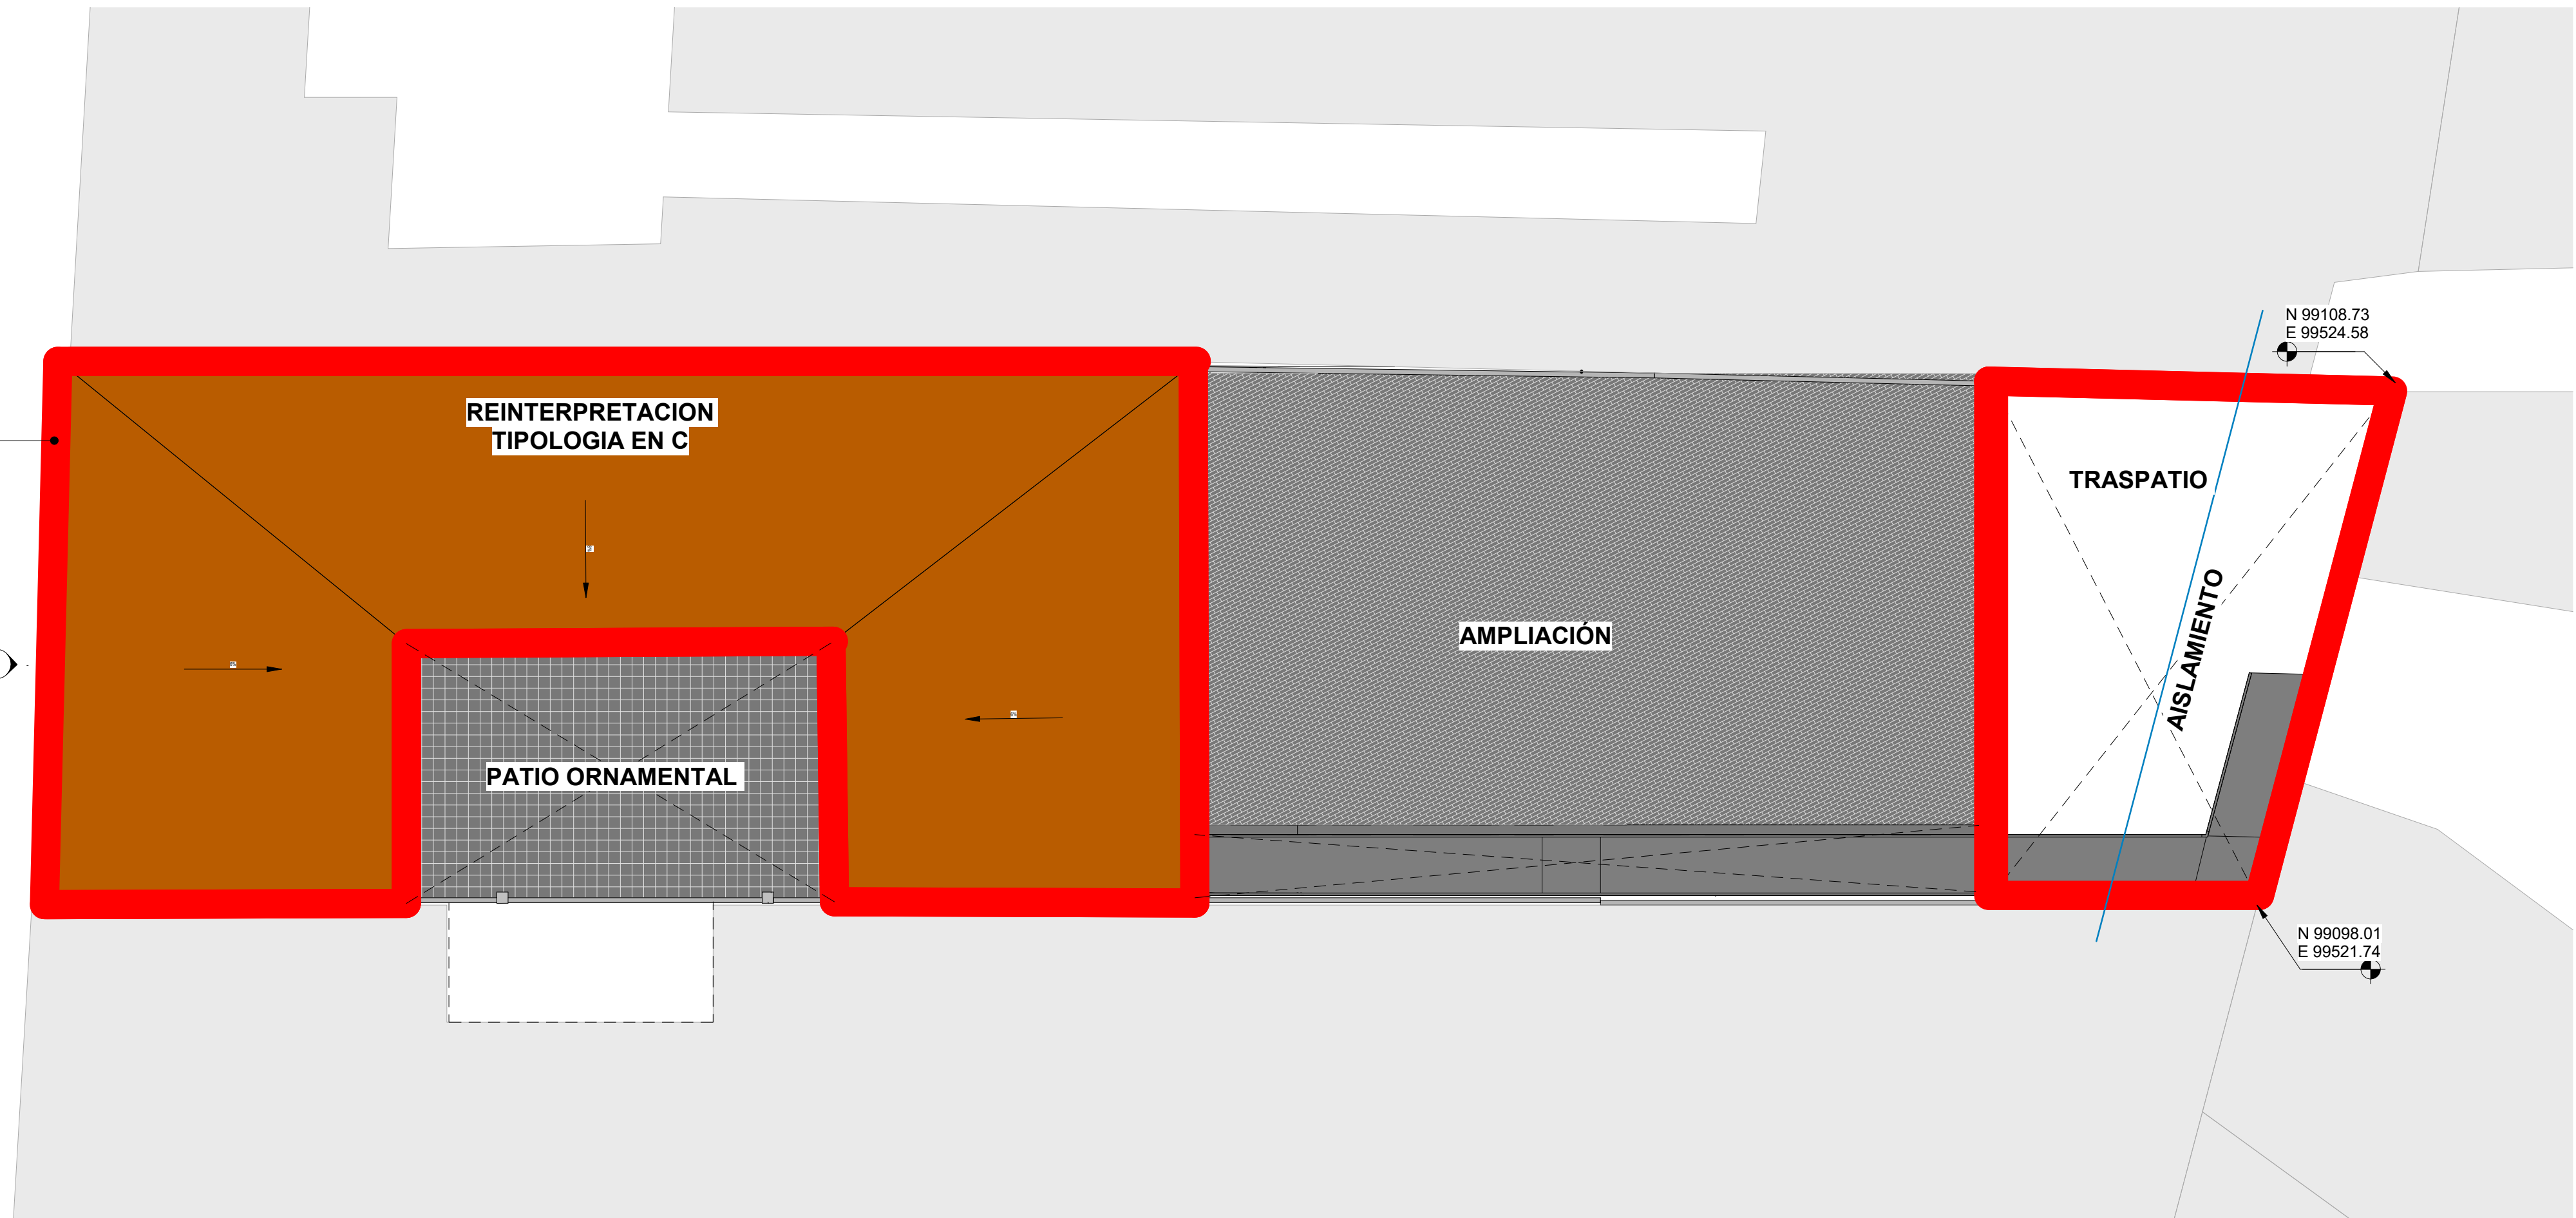



FACHADA
REPUBLICANA

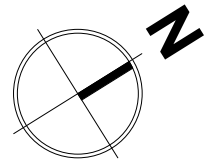

2
E-002
Planta de Cubiertas Copia 1
1:100

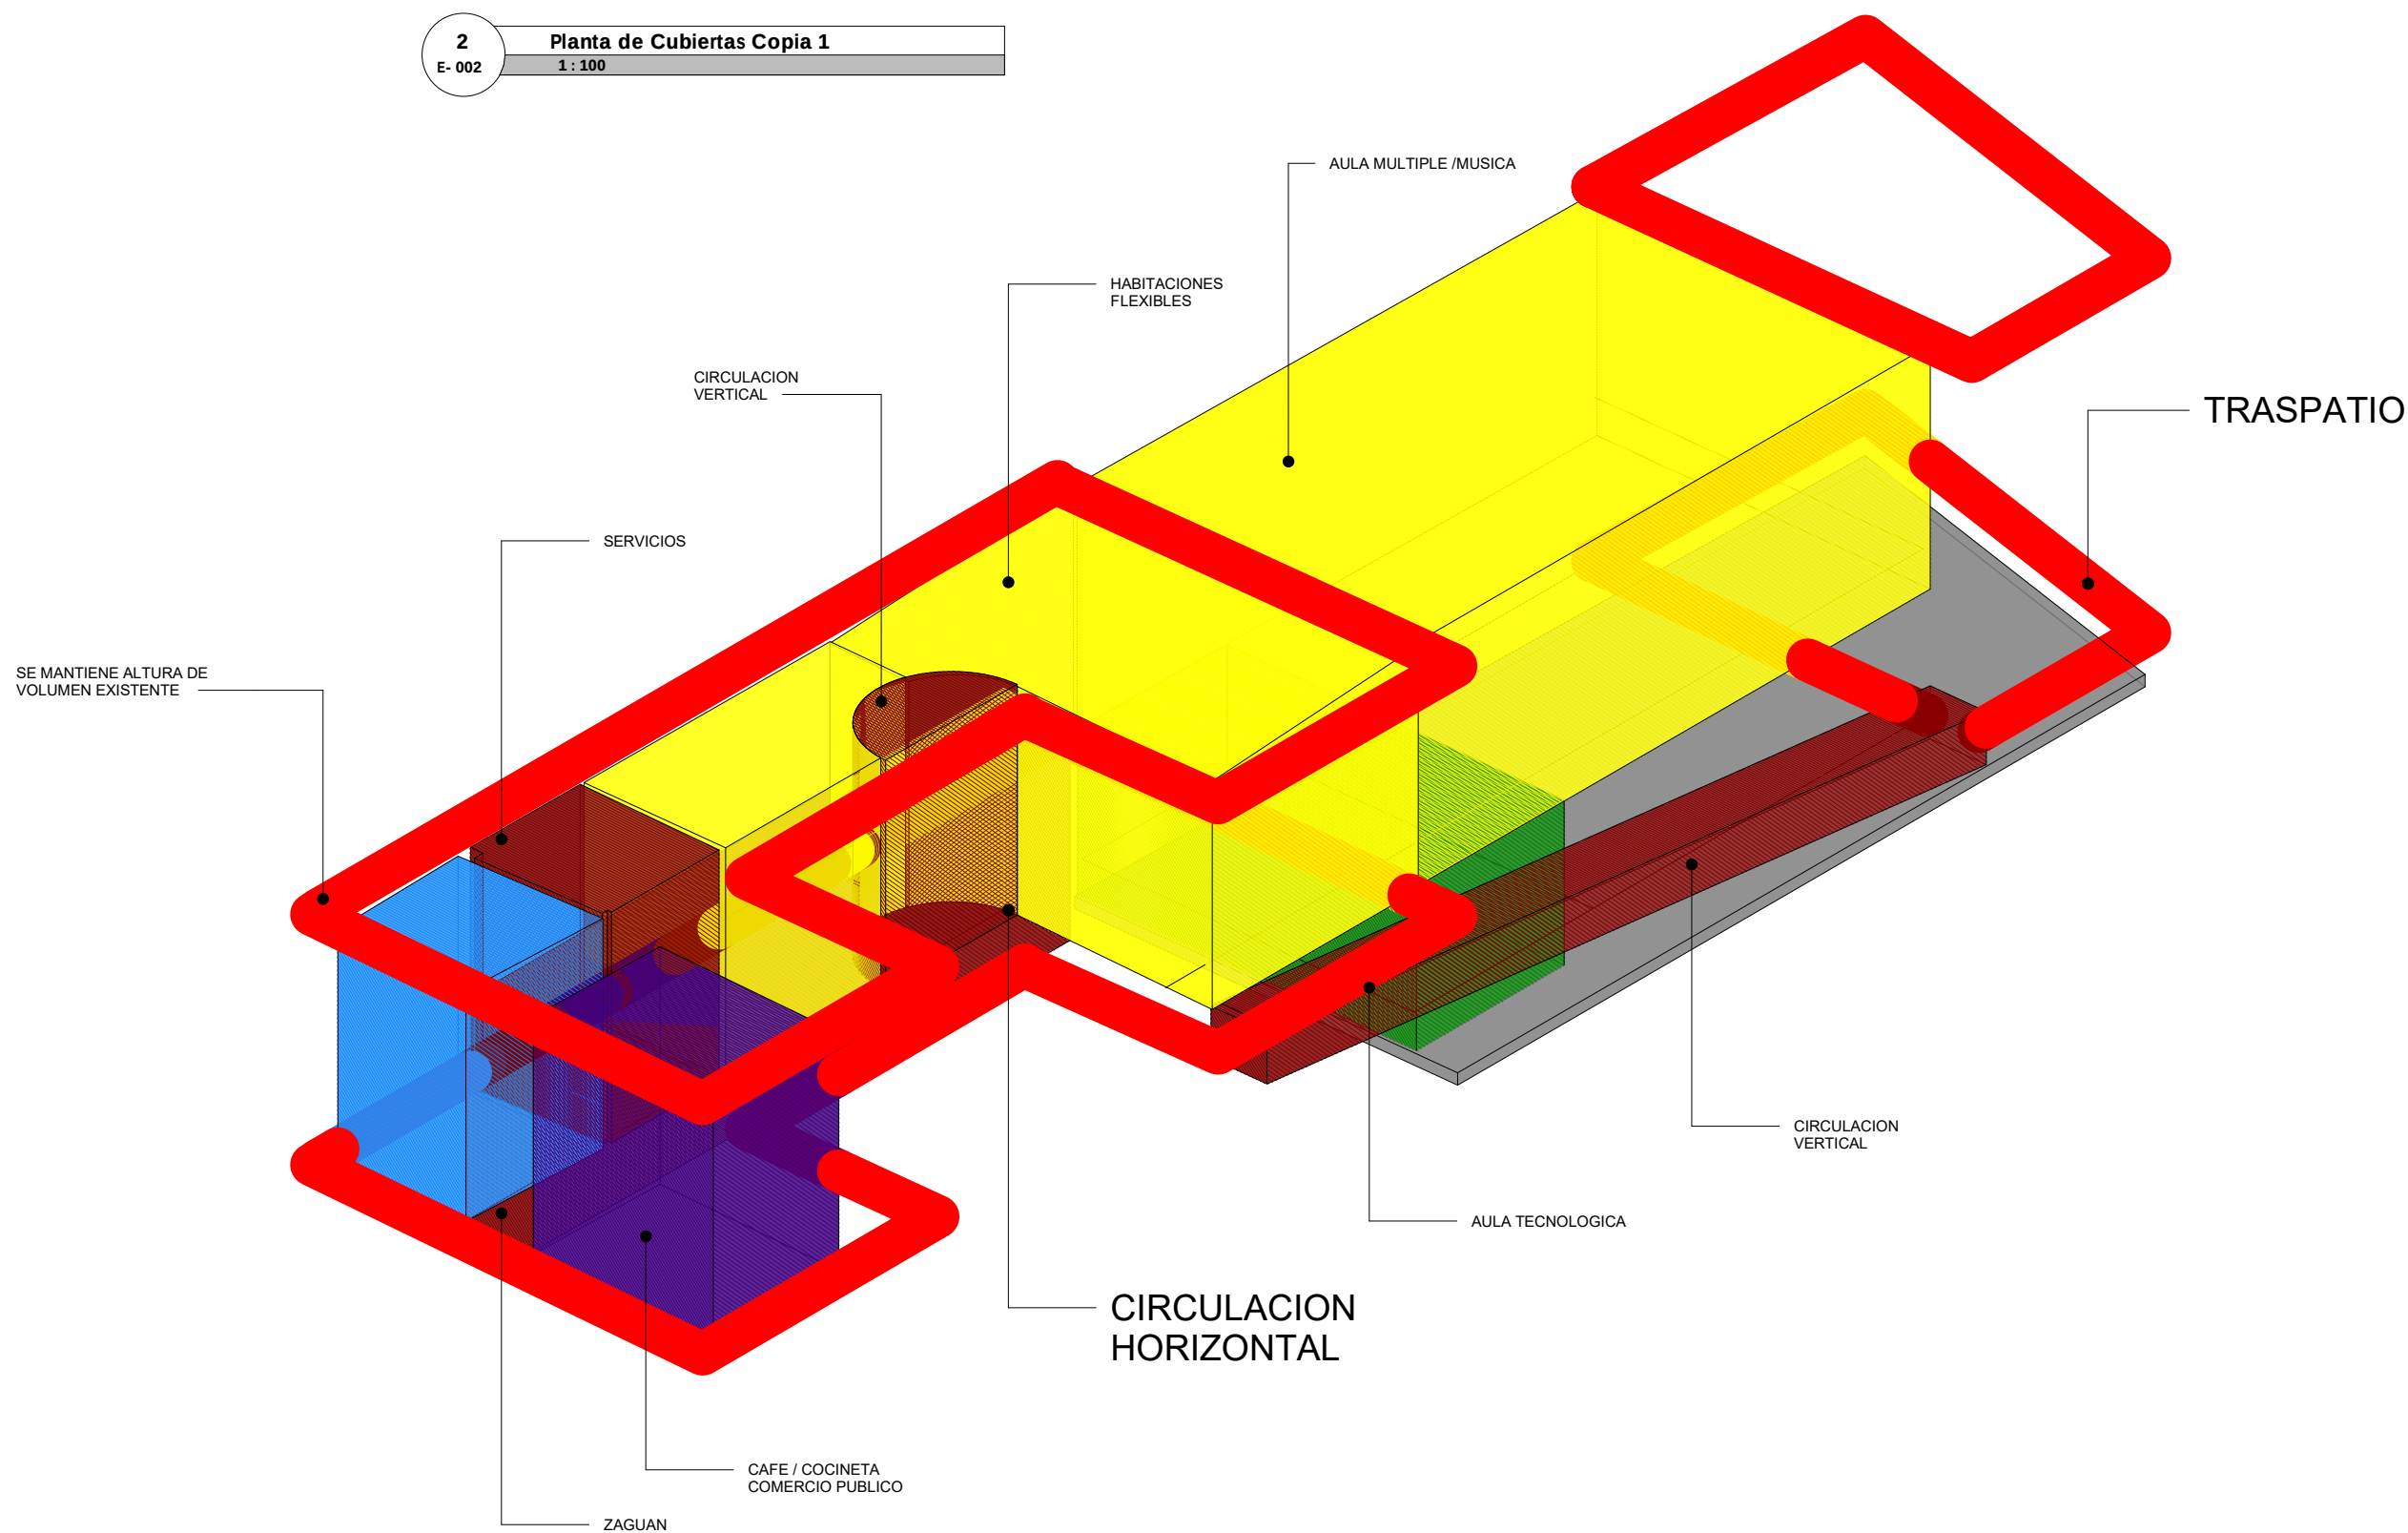

1
E-002
ESQUEMA 1

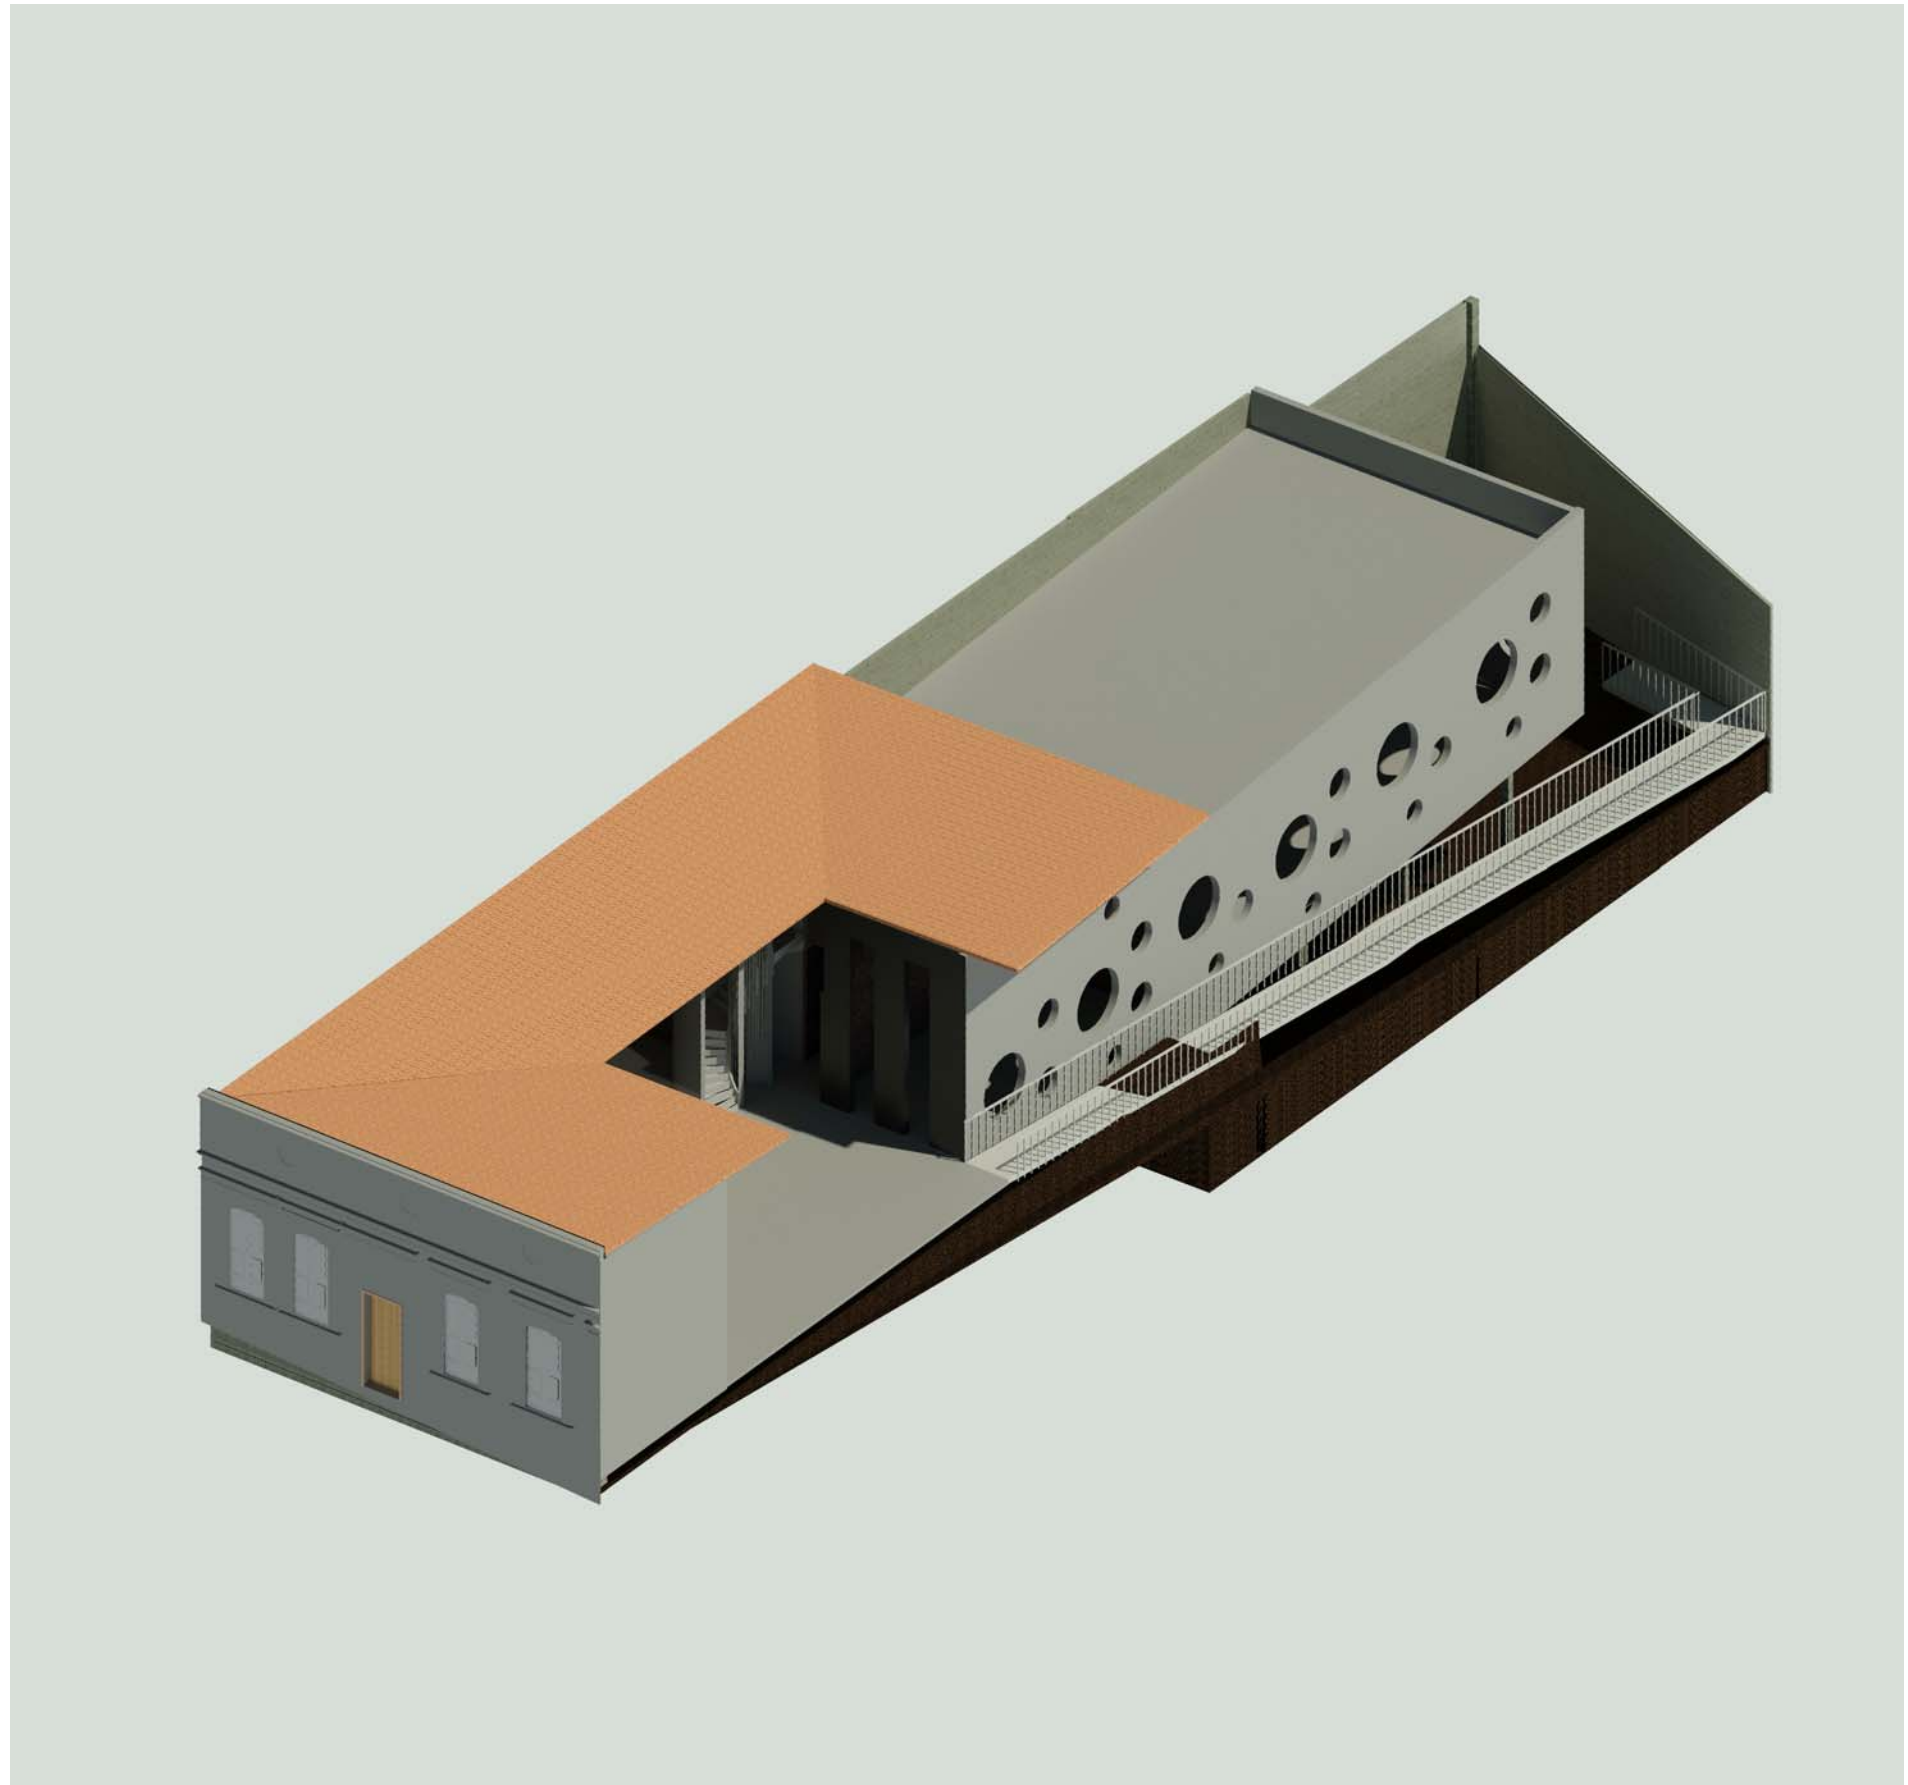

4
E-002
VISTA 1.1
1:1

200-E-002

CONTRATANTE:

**BOGOTÁ
MEJOR
PARA TODOS**
ALCALDÍA LOCAL
DE SANTA FE

CONSULTOR:

CEYCO INGENIERIA
BAC
CONSORCIO CEYCO - BAC

INTERVENTOR:

DE LA ESPRIELLA C&C
CONSULTORIA Y CONSTRUCCION EN OBRAS

PROFESIONAL RESPONSABLE CONSULTOR:

**INGENIERO
GUILLERMO ANDRES CAMACHO**
Calle 171 No. 58a - 25 Bogotá
TEL: 750756 - ceycoingenieria@gmail.com

PROFESIONAL RESPONSABLE DE INTERVENTORIA:

**ARQUITECTO
RAFAEL RINCON CALIXTO**
CARRERA 85 No. 16-28 Of. 1101
TEL: 520999909 - delaespriella@gmail.com

CONTRATO DE CONSULTORIA
FDLSF-CIN-045-2019

OBJETO: "ACTUALIZACION, COMPLEMENTACION Y AJUSTES DE LOS ESTUDIOS, DISEÑOS Y TRÁMITES PARA LA INTERVENCIÓN DEL SALÓN COMUNAL LAS CRUCES, ASÍ COMO TAMBIÉN PARA LA OBTENCIÓN DE LA LICENCIA DE CONSTRUCCIÓN"

CONTENIDO:

PLANTA DE CUBIERTAS

CONTRATANTE:
Vo. Bo. SUPERVISOR DELAGADO POR LA ALCALDIA:
SUPERVISOR WILLIAM OSPINO

CONTRATANTE:
Vo. Bo. REPRESENTANTE LEGAL CONTRATO:
HECTOR HUGO PAEZ
Nº: 254.200.5

ING. GUILLERMO ANDRES CAMACHO
Nº: 20002-10389-020

Vo. Bo. PROFESIONAL DE CONSULTORIA:
Diana Herrera Hops
ARQ. DIANA HOYOS
Nº: 17162008-0133366
ARQ. JOHANNA PATRICIA PINILLA
Nº: 20002010-111581939

INTERVENTOR:
Vo. Bo. REPRESENTANTE LEGAL DEL CONTRATO:
LYDA DE LA ESPRIELLA ARELLANO
Nº: 201.600.584
Vo. Bo. DIRECTOR INTERVENTORIA:
ARQ. RAFAEL RINCON CALIXTO
Nº: 2019-1200
Vo. Bo. PROFESIONAL DE INTERVENTORIA:
ING. LUIS FERNANDO CORREA
Nº: 20002-01184-020

Nº	FECHA	OBSERVACIONES / MODIFICACIONES
1		
2		
3		
4		
5		
6		

ESCALA:
Como se indica

FECHA:
27/08/19

Todas las medidas deberan ser rectificadas en obra, Cuenta y riesgo de cada uno de los Contratistas.

PLANO N°:
E- 002

PLANCIA No:
DE: