




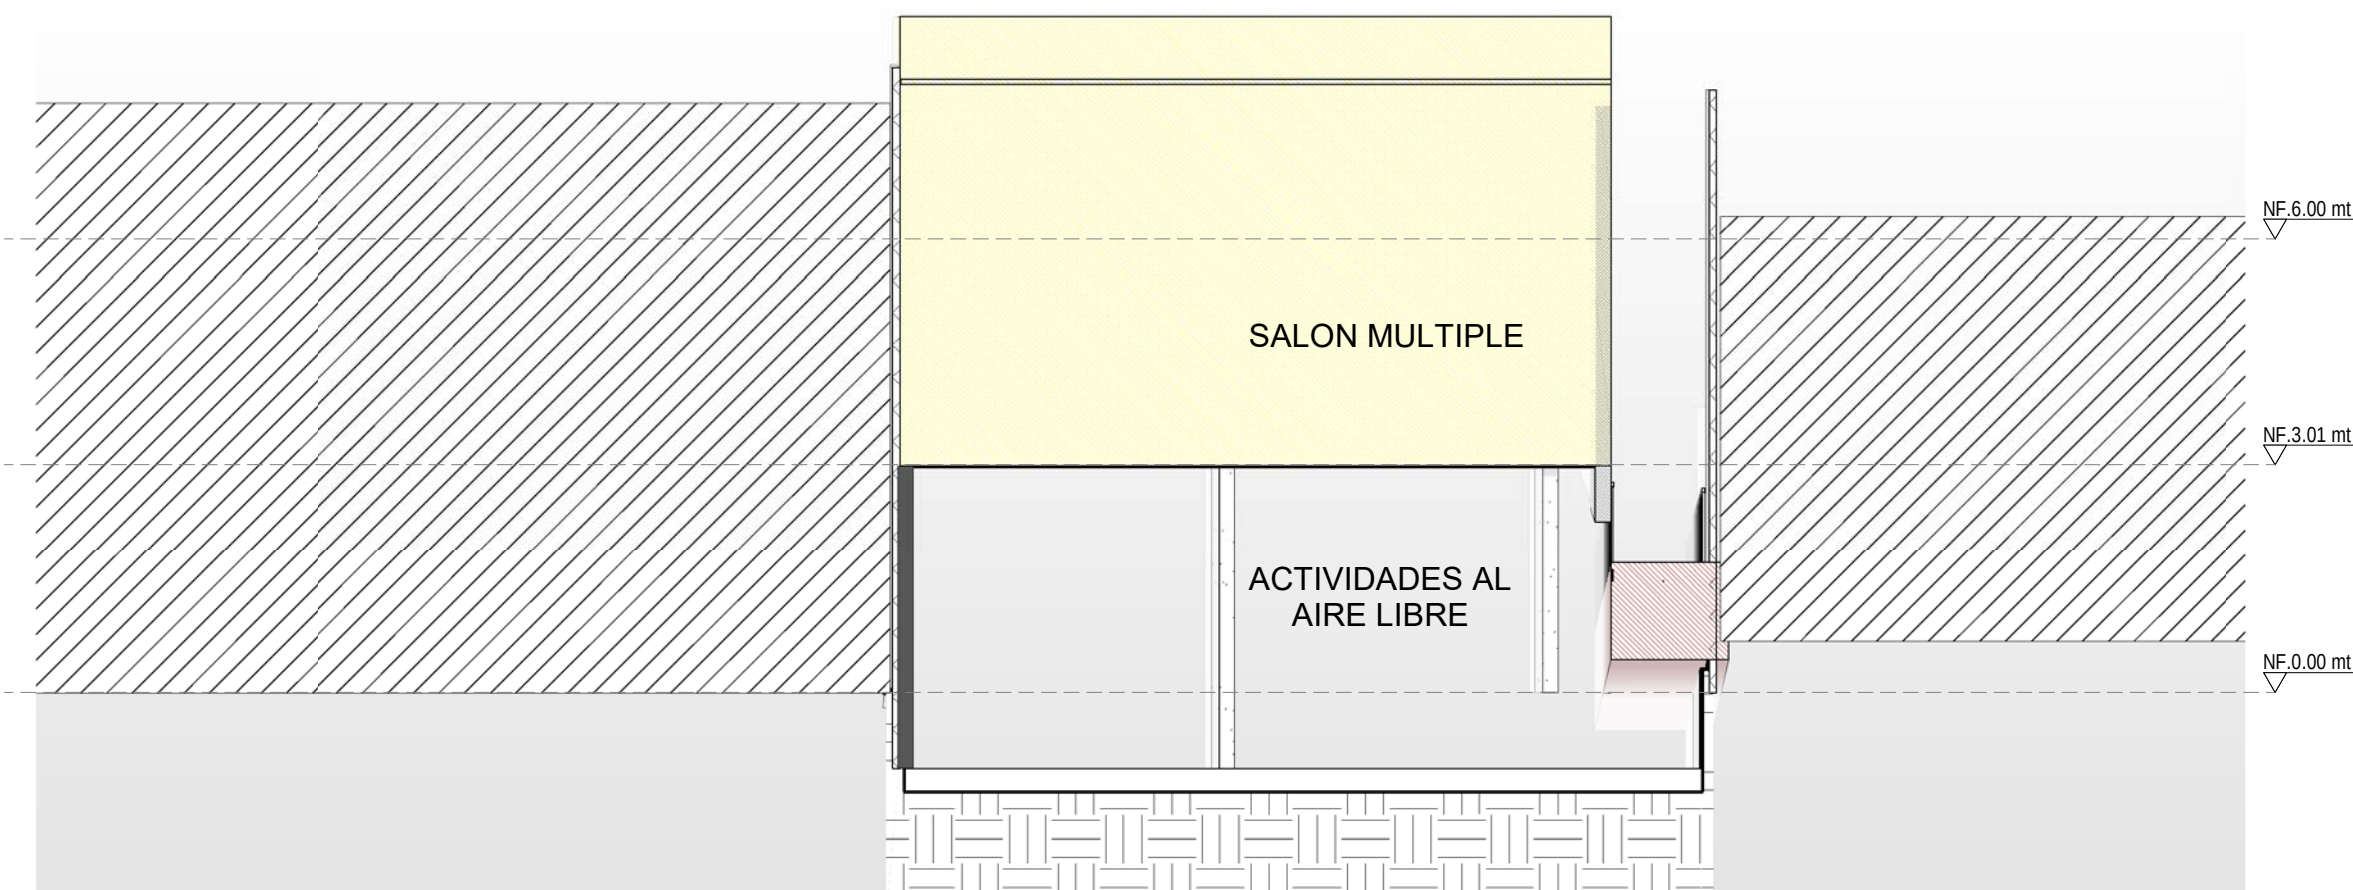

4 Sección 7
E-003 1:100

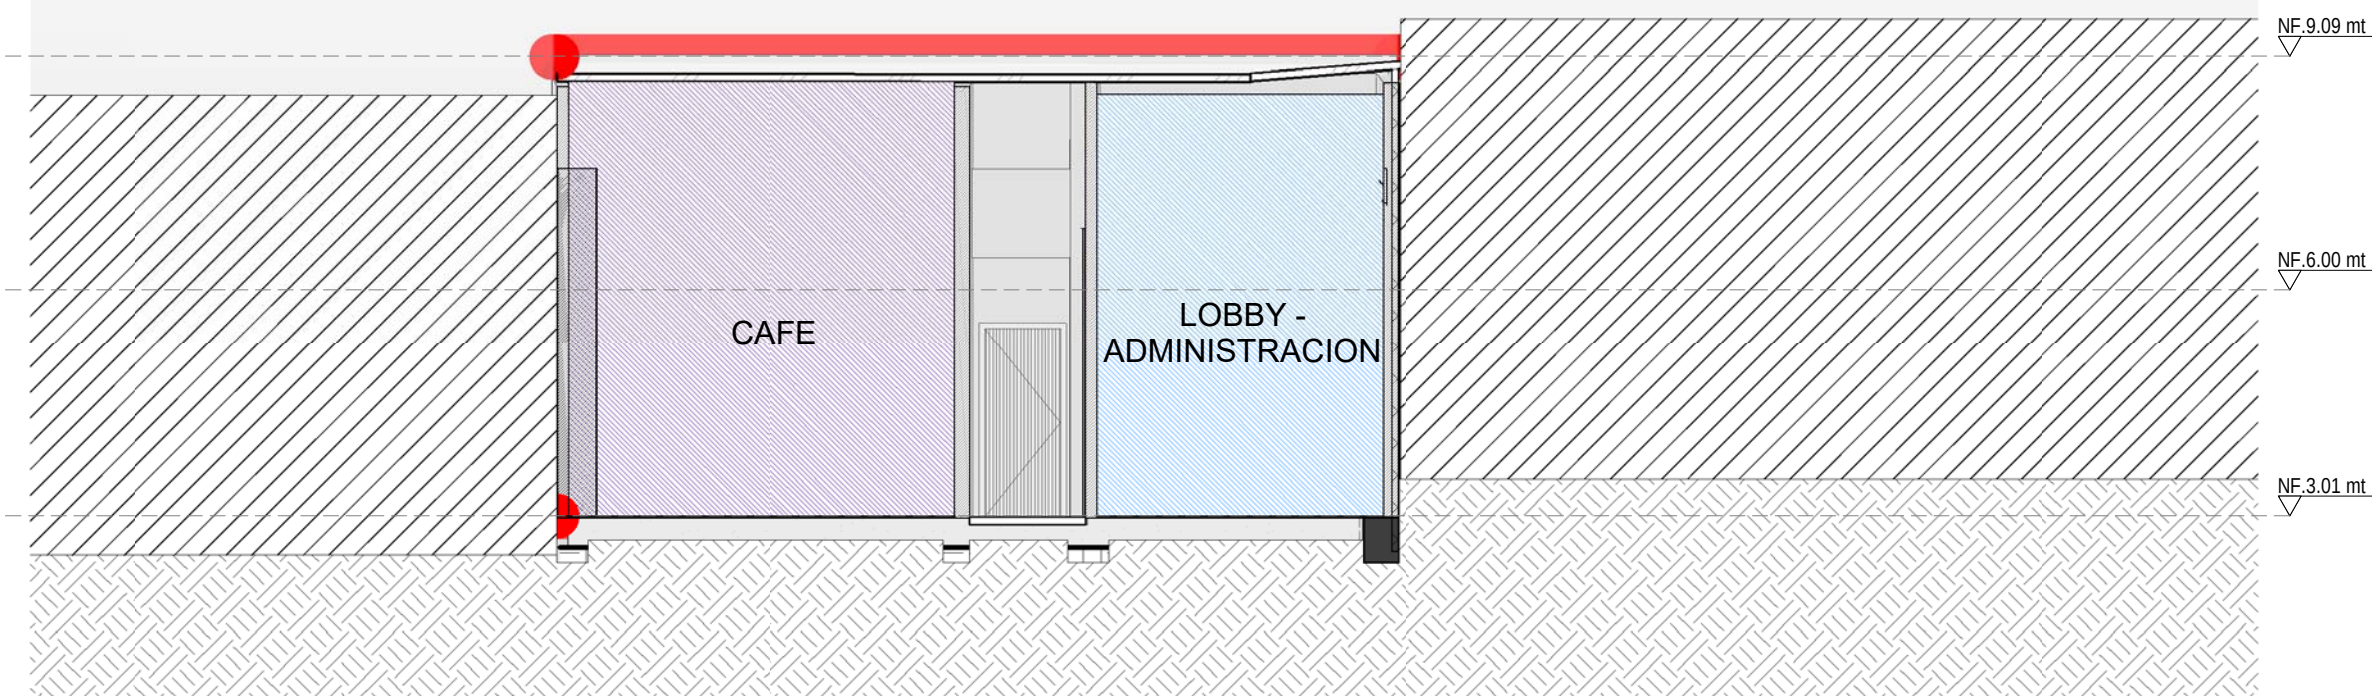

1 Sección 3
E-003 1:100

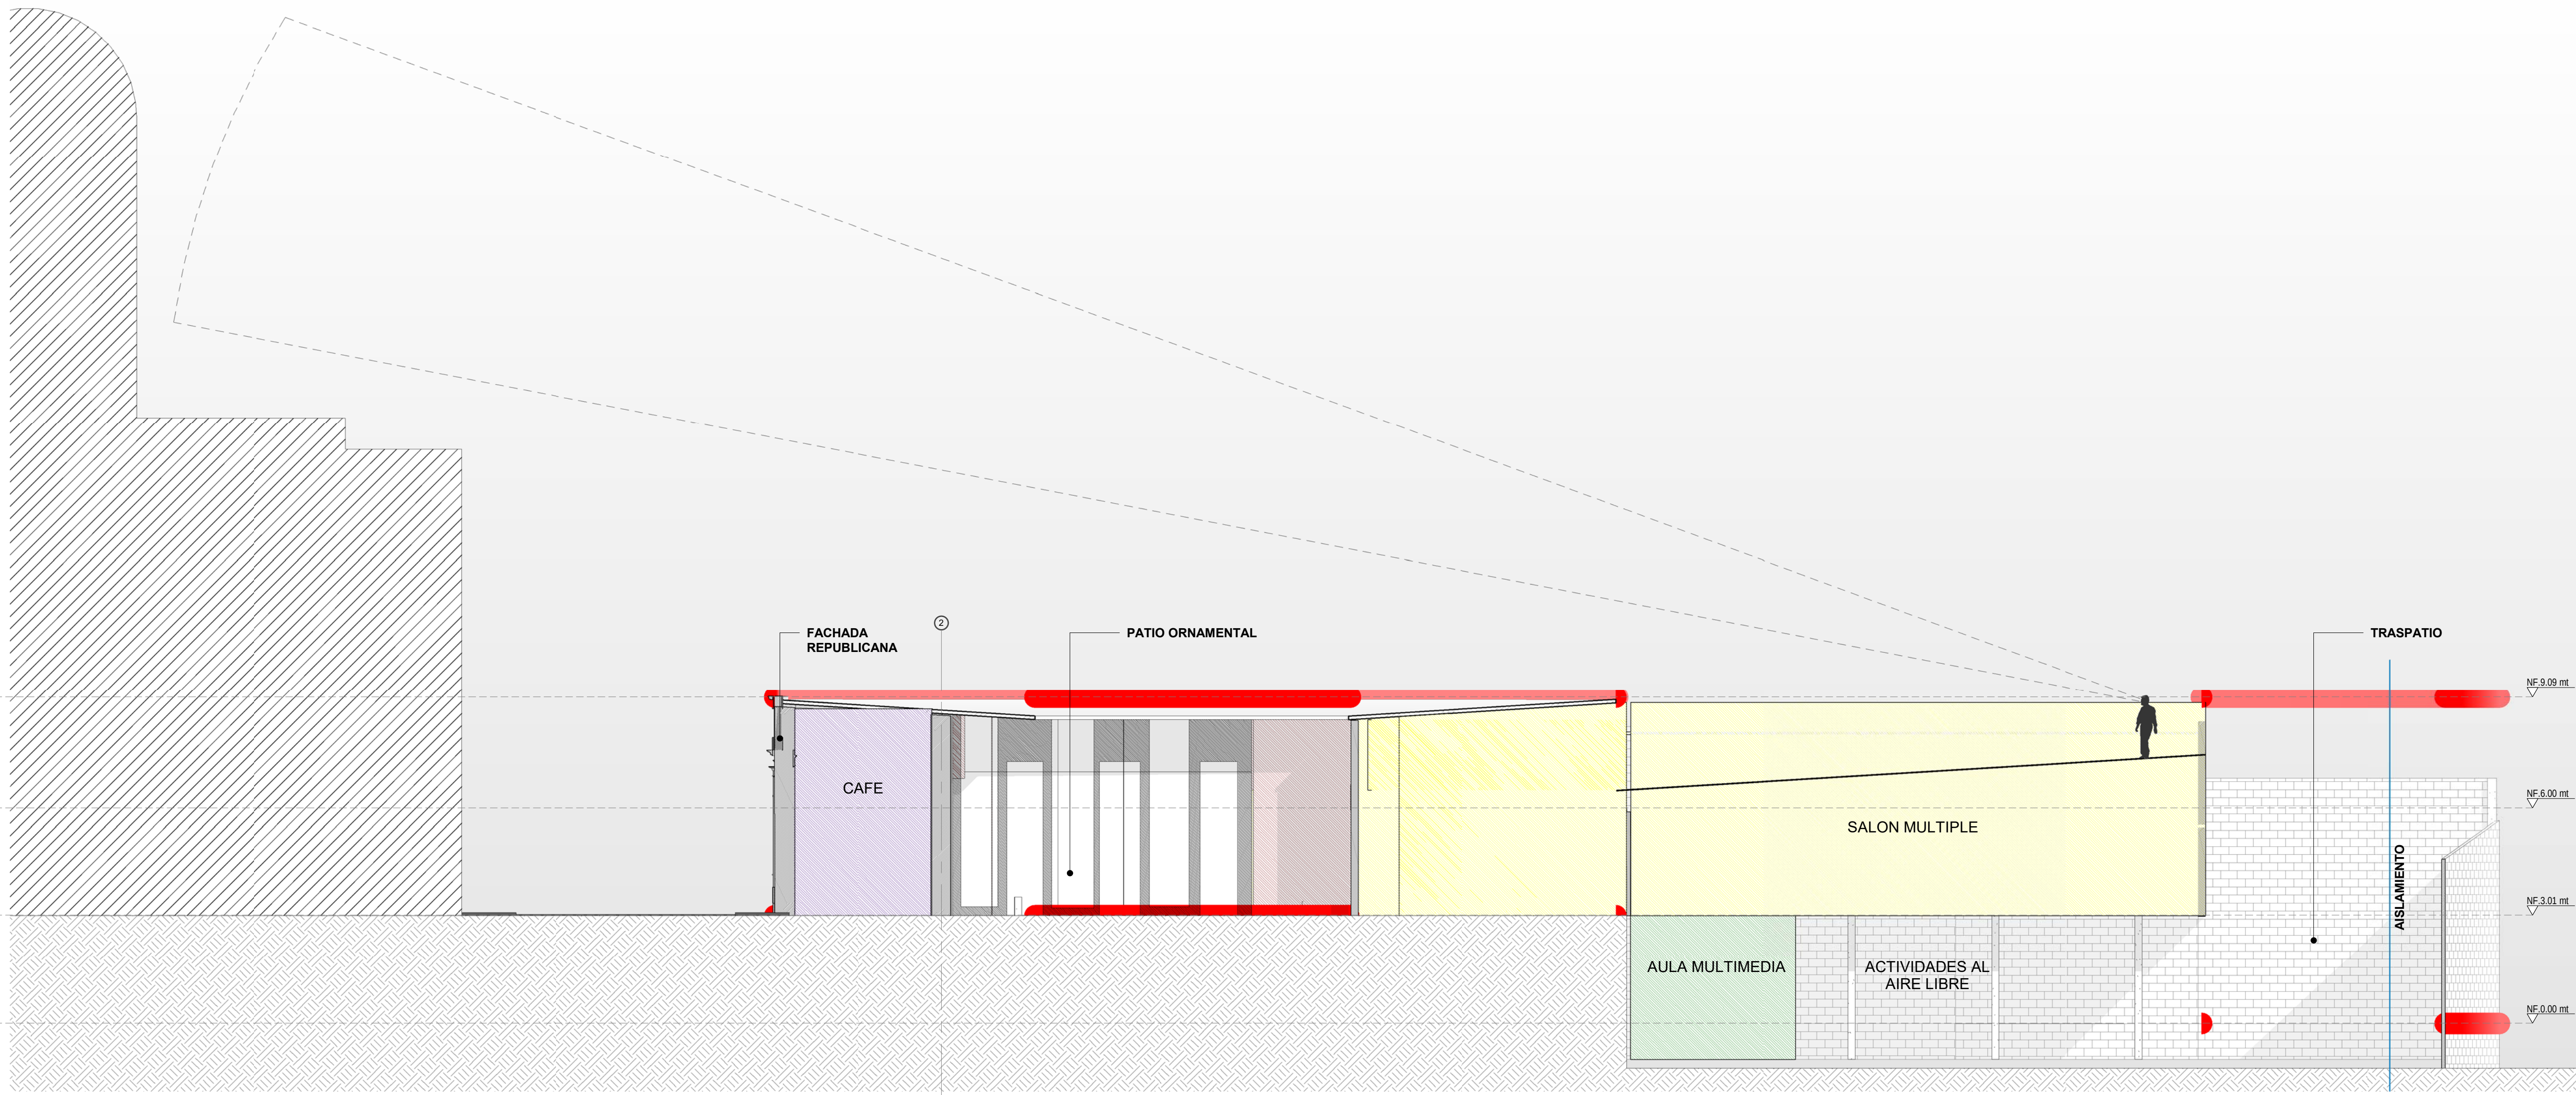

2 Sección 2
E-003 1:100

DE: E-003

PLANCIA No: 000

CONTRATANTE:

BOGOTÁ MEJOR PARA TODOS

ALCALDÍA LOCAL DE SANTA FE

CONSULTOR:

CEYCO INGENIERIA

BAC ENGINEERING CONSULTANCY GROUP SAS

CONSORCIO CEYCO - BAC

INTERVENTOR:

DE LA ESPRIELLA C&C

CONSULTORES Y CONSTRUCTORES EN COLOMBIA

PROFESIONAL RESPONSABLE CONSULTOR:

INGENIERO GUILLERMO ANDRES CAMACHO

Calle 171 No. 18a - 29 Bogotá
TEL: 7500756 - ceycoingenieria@gmail.com

PROFESIONAL RESPONSABLE DE INTERVENTORIA:

ARQUITECTO RAFAEL RINCON CALIXTO

CARRERA 85 No. 16-28 Of. 1101
TEL: 5209999899 - delae@delaespriella.co

CONTRATO DE CONSULTORIA

FDLSF-CIN-045-2019

OBJETO: "ACTUALIZACION, COMPLEMENTACION Y AJUSTES DE LOS ESTUDIOS, DISEÑOS Y TRAMITES PARA LA INTERVENCION DEL SALON COMUNAL LAS CRUCES, ASI COMO TAMBIEN PARA LA OBTENCION DE LA LICENCIA DE CONSTRUCCION"

CONTENIDO:

CORTES ARQUITECTONICOS

REVISOR/APROBO

CONTRATANTE:

Vo. Bo. SUPERVISOR DELAGADO POR LA ALCALDIA:

SUPERVISOR WILLIAM OSPINO

CONTRATANTE:

Vo. Bo. REPRESENTANTE LEGAL CONTRATO:

HECTOR HUGO PAEZ
Nº 01-254-2003
Vo. Bo. DIRECTOR DE CONSULTORIA:

ING. GUILLERMO ANDRES CAMACHO
Nº 2003-103899-020
Vo. Bo. PROFESIONAL DE CONSULTORIA:

ARQ. DIANA HOYOS
Nº 1716208-0433366
Vo. Bo. DIRECTOR DE CONSULTORIA:

ARQ. JOHANNA PATRICIA PINILLA
Nº 423322010-111581939

INTERVENTOR:

Vo. Bo. REPRESENTANTE LEGAL DEL CONTRATO:

LYDIA DE LA ESPRIELLA ARELLANO
Nº 01-000-0848
Vo. Bo. DIRECTOR INTERVENTORIA:

ARQ. RAFAEL RINCON CALIXTO
Nº 0179-026
Vo. Bo. PROFESIONAL DE INTERVENTORIA:

ING. LUIS FERNANDO CORREA
Nº 2003-01184-020

Nº	FECHA	OBSERVACIONES / MODIFICACIONES
1		
2		
3		
4		
5		
6		

ESCALA:

1:100

FECHA:

27/08/19

Todas las medidas deberan ser rectificadas en obra, Cuenta y riesgo de cada uno de los Contratistas.

PLANO N°:

E-003

PLANCIA No:

DE: