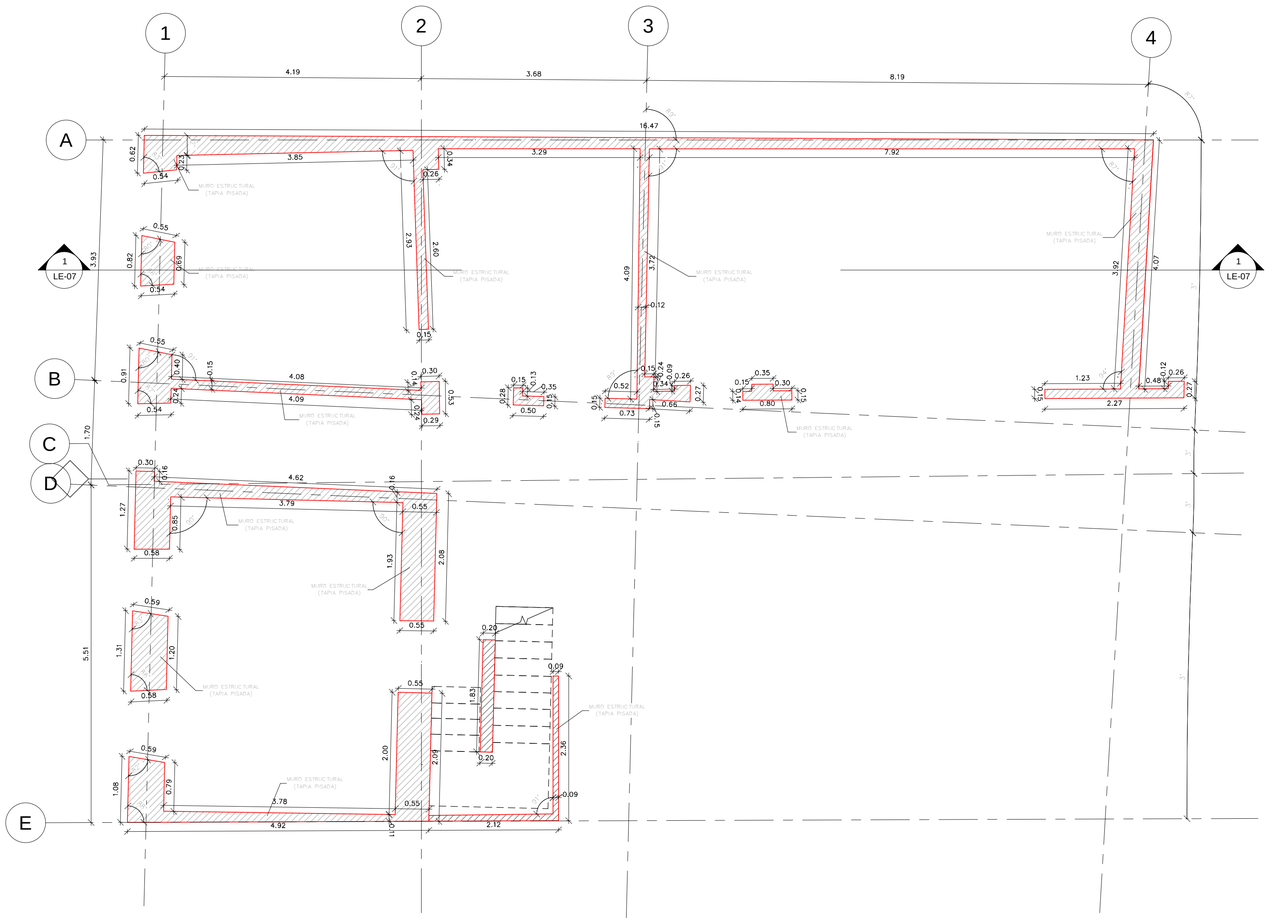

1 PLANTA DESARROLLO DE MUROS

1 : 50

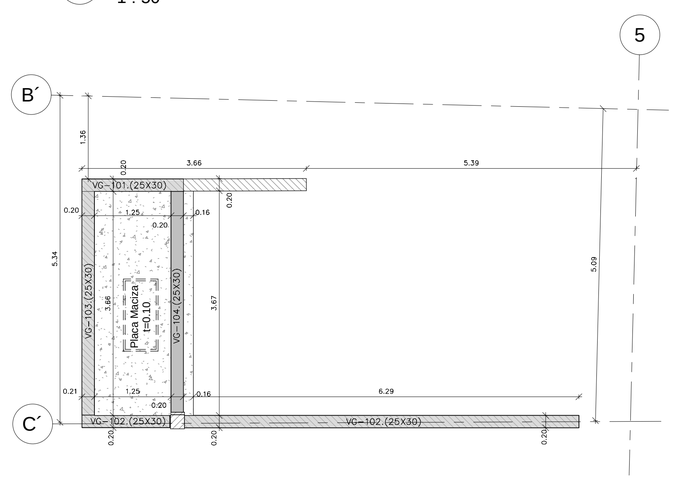

2 PLANTA ESTRUCTURAL N.+3.01.

1 : 50

CONTRATANTE:

BOGOTÁ MEJOR PARA TODOS
ALCALDÍA LOCAL DE SANTA FE

CONSULTOR:

CEYCO INGENIERIA — AC ENGINEERING CONSULTANCY GROUP SAS

CONSORCIO CEYCO - BAC

INTERVENTOR:

DE LA ESPRIELLA C&C
CONSULTING & CONSTRUCTION ENTERPRISE

PROFESIONAL RESPONSABLE CONSULTOR:

INGENIERO
GUILLERMO ANDRES CAMACHO

Calle 171 No. 56a -05 Bogotá
TEL: 7580756 - ceycoingenieria@gmail.com

PROFESIONAL RESPONSABLE DE INTERVENTORÍA:

ARQUITECTO
RAFAEL RINCON CALIXTO

CARRERA 85 No. 16-28 Of. 1101
TEL: 3208999889 - delae@delaespriella.co

CONTRATO DE CONSULTORÍA
FDLSF-CIN-045-2019

OBJETO: "ACTUALIZACIÓN, COMPLEMENTACIÓN Y AJUSTES DE LOS ESTUDIOS, DISEÑOS Y TRAMITES PARA LA INTERVENCIÓN DEL SALÓN COMUNAL LAS CRUCES, ASI COMO TAMBIÉN PARA LA OBTENCIÓN DE LA LICENCIA DE CONSTRUCCIÓN"

CONTENIDO:

LEVANTAMIENTO ESTRUCTURAL
PLANTA DESARROLLO DE MUROS,
PLANTA ESTRUCTURAL N.+3.01.

REVISO/APROBÓ

CONTRATANTE:

Vo. Bo. SUPERVISOR DELEGADO POR LA ALCALDÍA

SUPERVISOR WILLIAM OSPINO

CONSULTOR:

Vo. Bo. REPRESENTANTE LEGAL CONTRATO:

HECTOR HUGO PAEZ
MP. M3-264-28518

Vo. Bo. DIRECTOR DE CONSULTORÍA:

ING. GUILLERMO ANDRES CAMACHO
MP. 25202-105899 CND

Vo. Bo. DIRECTOR DE CONSULTORÍA:

ING. GUILLERMO ANDRES CAMACHO
MP. 25202-105899 CND

INTERVENTOR:

Vo. Bo. REPRESENTANTE LEGAL DEL CONTRATO:

LYDA DE LA ESPRIELLA ARELLANO
MP. M3-68-1564

Vo. Bo. DIRECTOR INTERVENTORIA:

ARQ. RAFAEL RINCÓN CALIXTO
MP. 8013-CNA

Vo. Bo. PROFESIONAL DE INTERVENTORIA:

ING. LUIS FERNANDO CORREA
MP. 25202-82184 CND

Nº	FECHA	OBSERVACIONES / MODIFICACIONES
1	22-07-19	OBSERVACIONES
2		
3		
4		
5		
6		

ESCALA: 1:50

FECHA: 22-JUL-2019.

Todas las medidas deberán ser rectificadas en obra, Cuenta y riesgo de cada uno de los Contratistas.

PLANO Nº: **LE-03**

PLANCHA No: LE-03

DE: 07

PLANO Nº: LE-03
DE: 07