



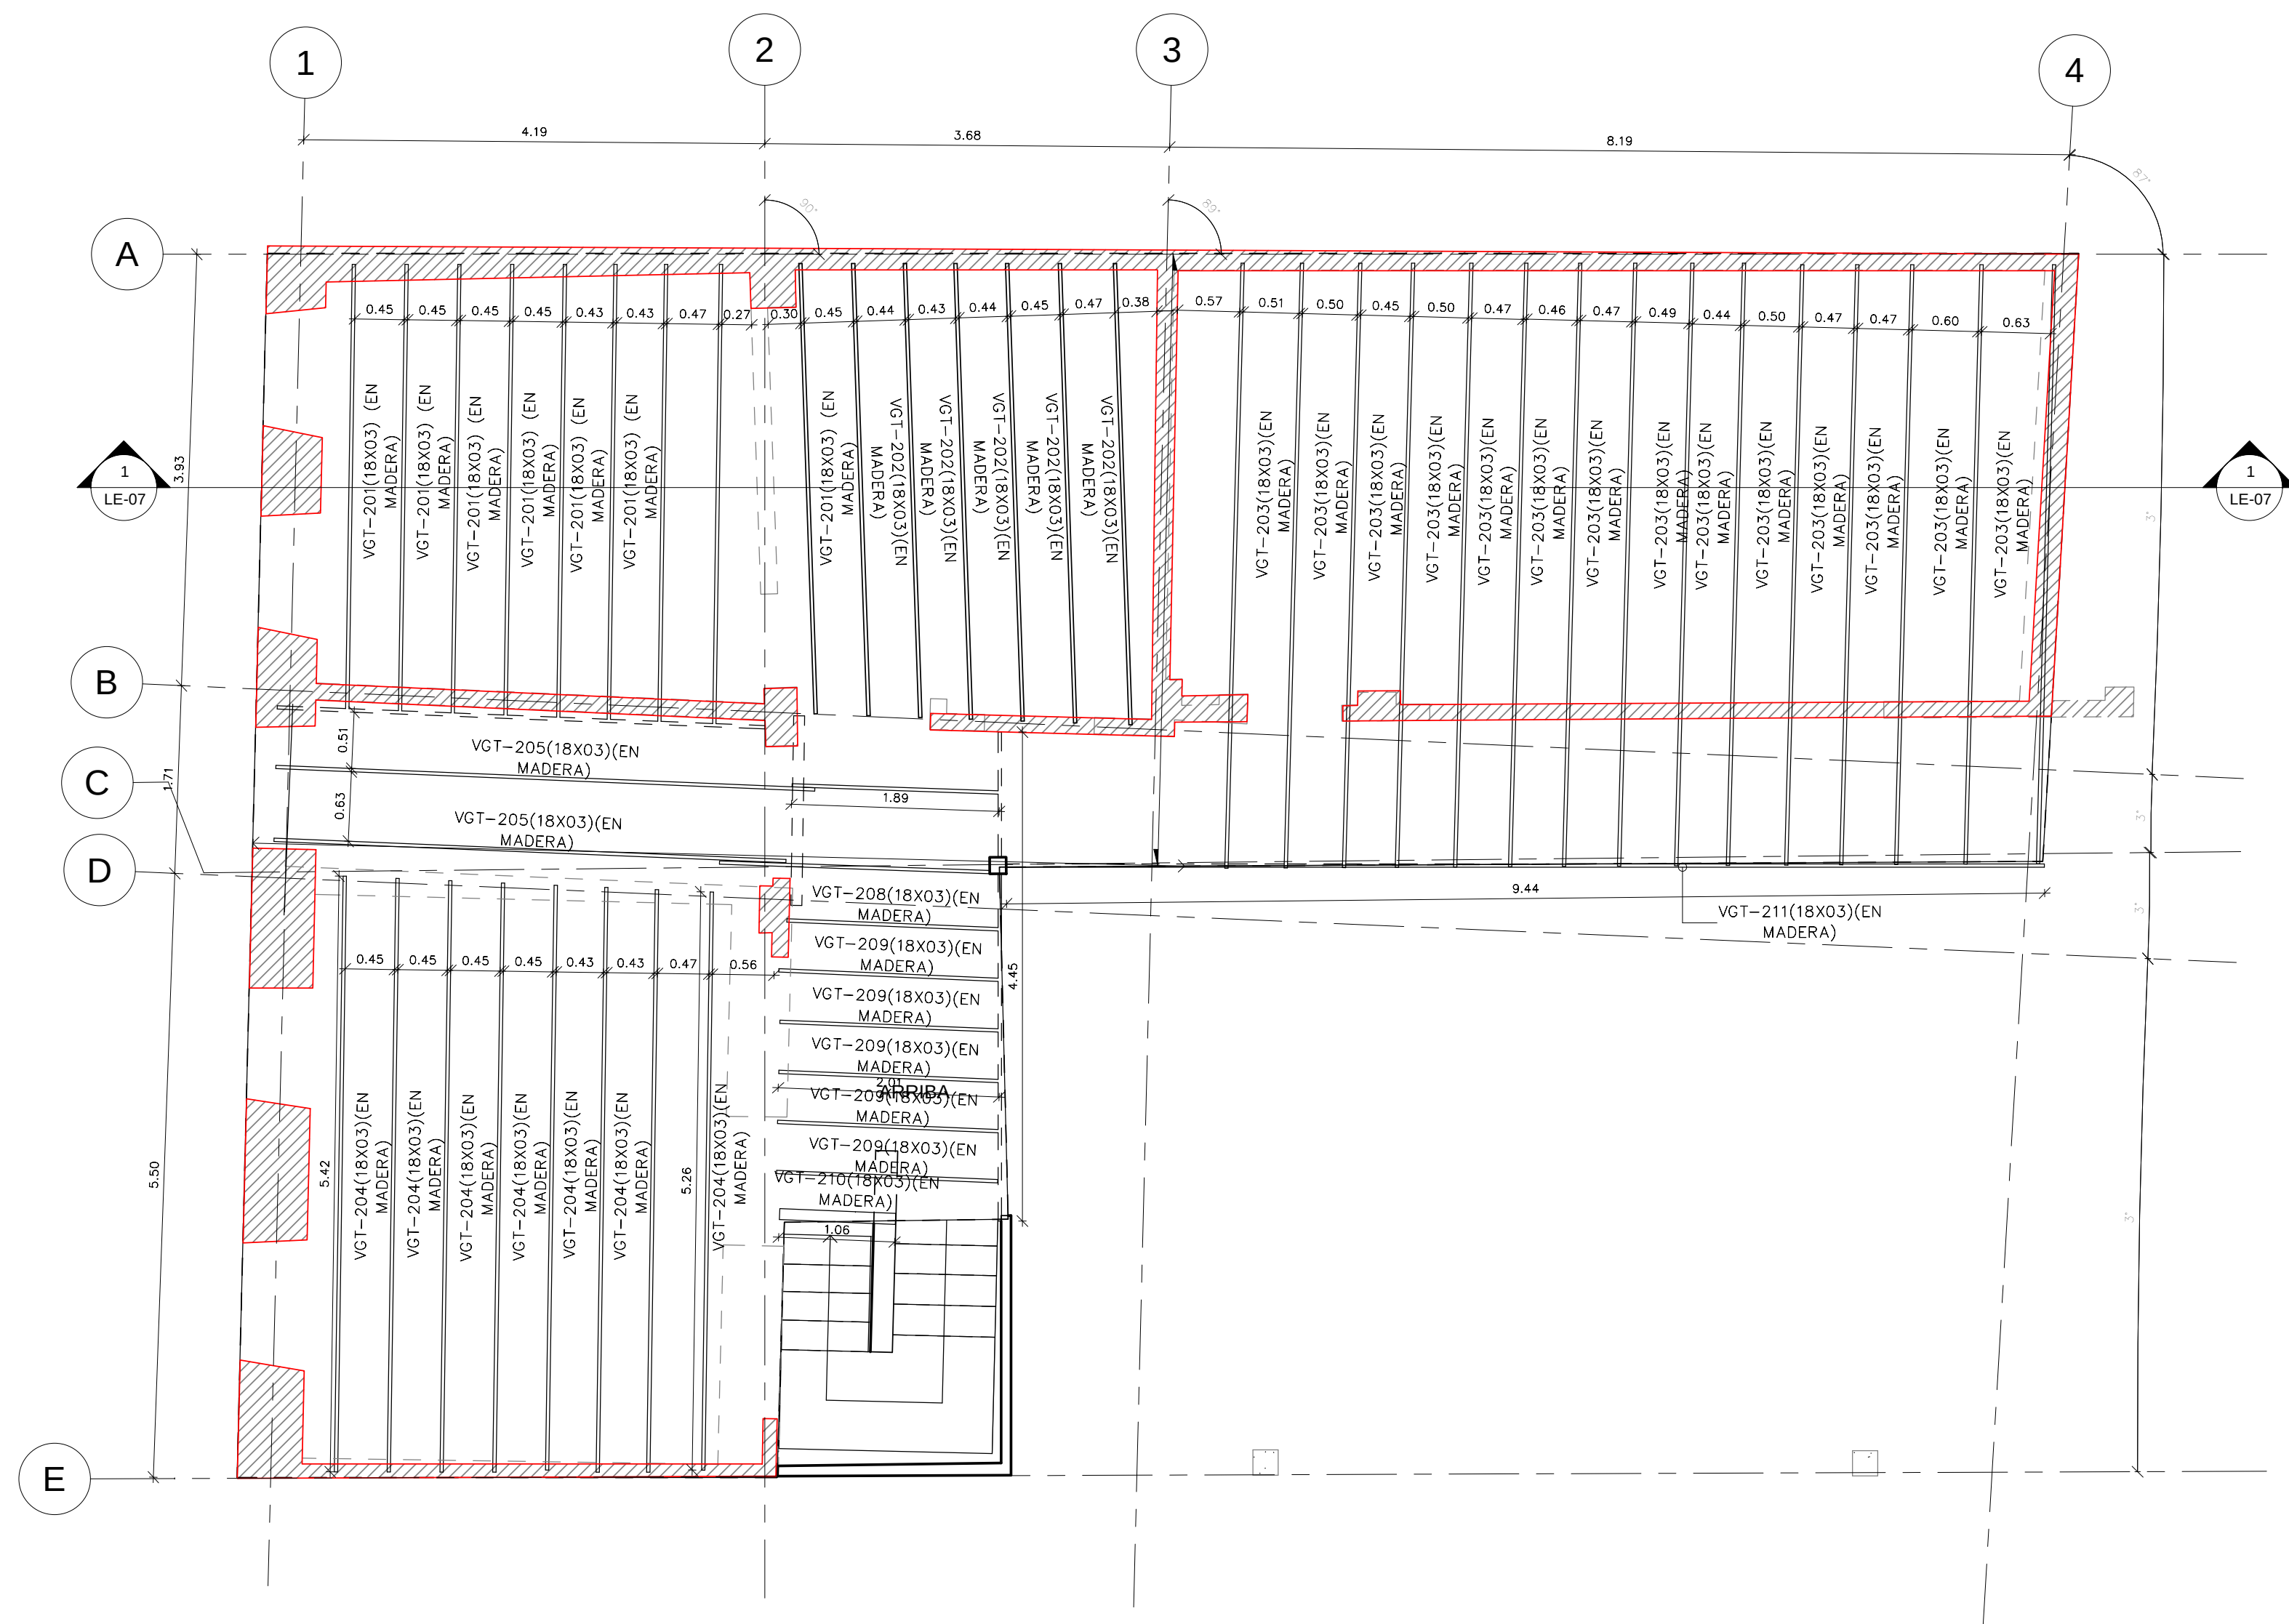

1 PLANTA ESTRUCTURAL N.+5.83
1 : 50

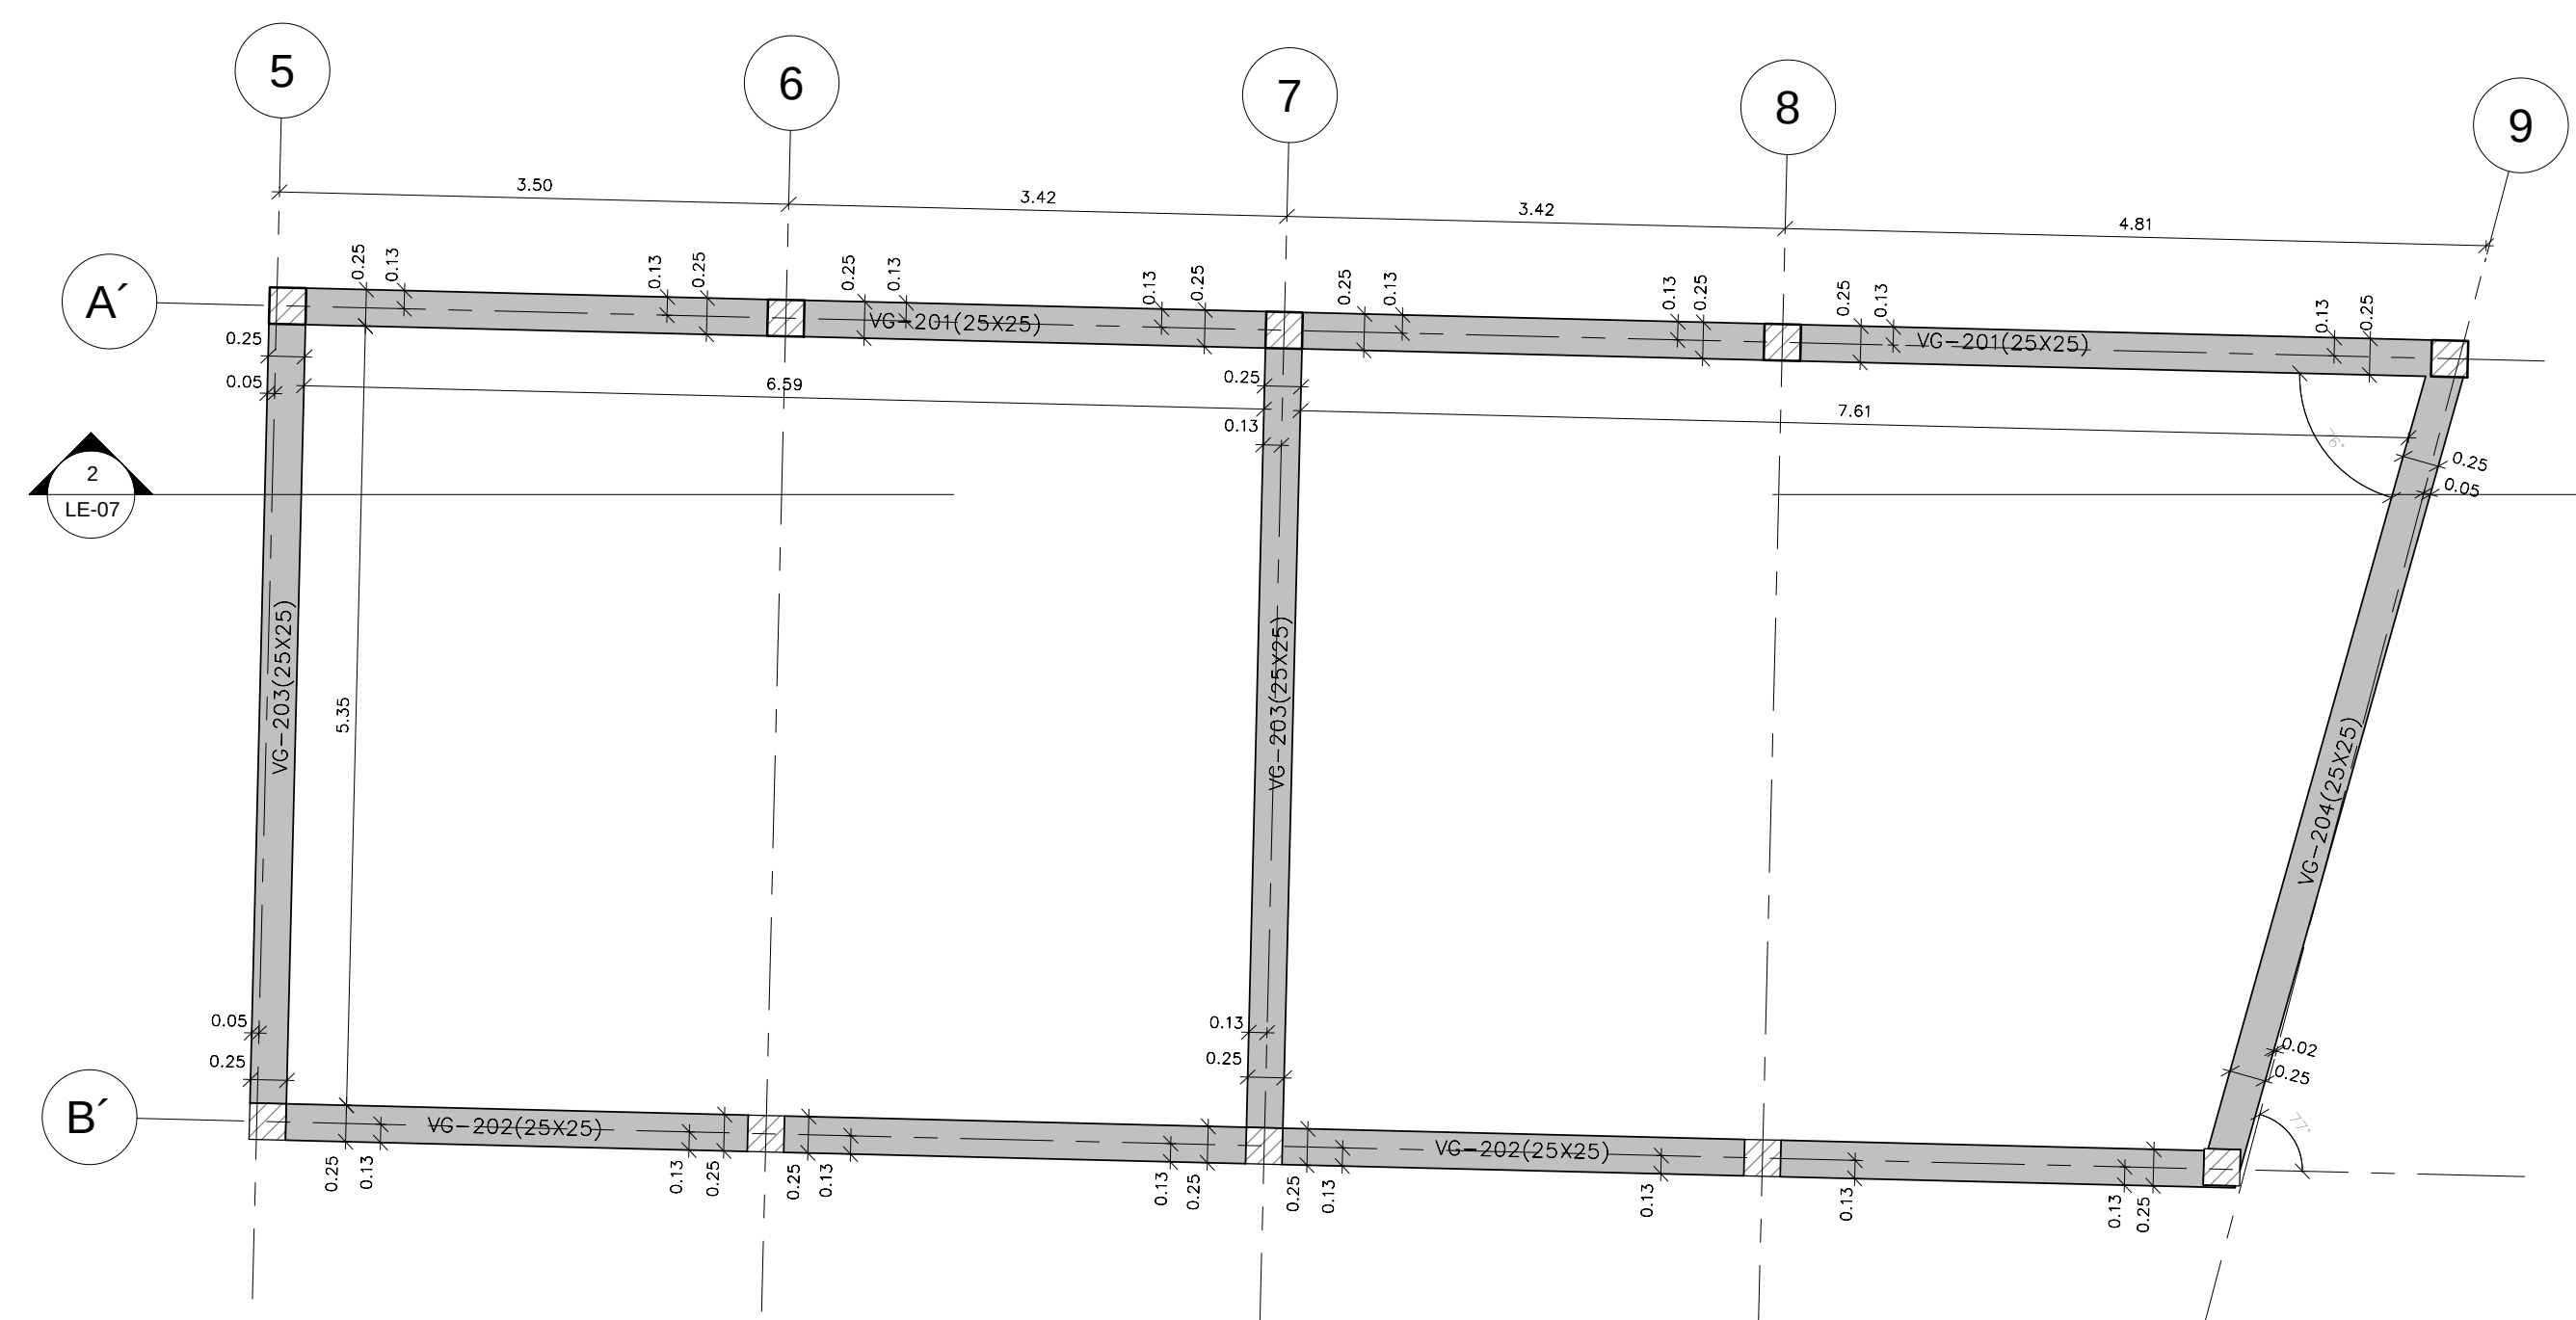

2 PLANTA ESTRUCTURAL N.+5.83.
1 : 50

LE-04

20

CONTRATANTE:

BOGOTÁ MEJOR PARA TODOS

ALCALDÍA LOCAL DE SANTA FE

CONSULTOR:

CEVCO INGENIERIA

CONSORCIO CEVCO - BAC

INTERVENTOR:

DE LA ESPRIELLA C&C

CONSULTORIA Y CONSTRUCCION EMPRESAS

PROFESIONAL RESPONSABLE CONSULTOR:

INGENIERO GUILLERMO ANDRES CAMACHO

Calle 171 No. 56a -05 Bogotá
TEL: 7580756 - cevcoingenieria@gmail.com

PROFESIONAL RESPONSABLE DE INTERVENTORIA:

ARQUITECTO RAFAEL RINCON CALIXTO

CARRERA 85 No. 16-28 Of. 1101
TEL: 3208999889 - detae@de laespriella.co

CONTRATO DE CONSULTORIA

FDLSP-CIN-045-2019

OBJETO: "ACTUALIZACIÓN, COMPLEMENTACIÓN Y AJUSTES DE LOS ESTUDIOS, DISEÑOS Y TRAMITES PARA LA INTERVENCIÓN DEL SALÓN COMUNAL LAS CRUCES, ASÍ COMO TAMBIÉN PARA LA OBTENCIÓN DE LA LICENCIA DE CONSTRUCCIÓN"

CONTENIDO:

LEVANTAMIENTO ESTRUCTURAL PLANTAS ESTRUCTURALES N.+ 5.83.

CONTRATANTE:

Vo. Bo. SUPERVISOR DELEGADO POR LA ALCALDIA:

SUPERVISOR WILLIAM OSPINO

CONSULTOR:

Vo. Bo. REPRESENTANTE LEGAL CONTRATO:

HECTOR HUGO PAEZ

Vo. Bo. DIRECTOR DE CONSULTORIA:

ING. GUILLERMO ANDRES CAMACHO

Vo. Bo. DIRECTOR DE CONSULTORIA:

ING. GUILLERMO ANDRES CAMACHO

INTERVENTOR:

Vo. Bo. REPRESENTANTE LEGAL DEL CONTRATO:

LYDA DE LA ESPRIELLA ARELLANO

Vo. Bo. DIRECTOR INTERVENTORIA:

ARQ. RAFAEL RINCON CALIXTO

Vo. Bo. PROFESIONAL DE INTERVENTORIA:

ING. LUIS FERNANDO CORREA

Nº	FECHA	OBSERVACIONES / MODIFICACIONES
1	22-07-19	OBSERVACIONES
2		
3		
4		
5		
6		

ESCALA: 1:50

FECHA: 22-JUL-2019.

Todas las medidas deberán ser rectificadas en obra. Cuenta y riesgo de cada uno de los Contratistas.

PLANO Nº: LE-04

PLANCHAS Nº: LE-04

DE: 07