
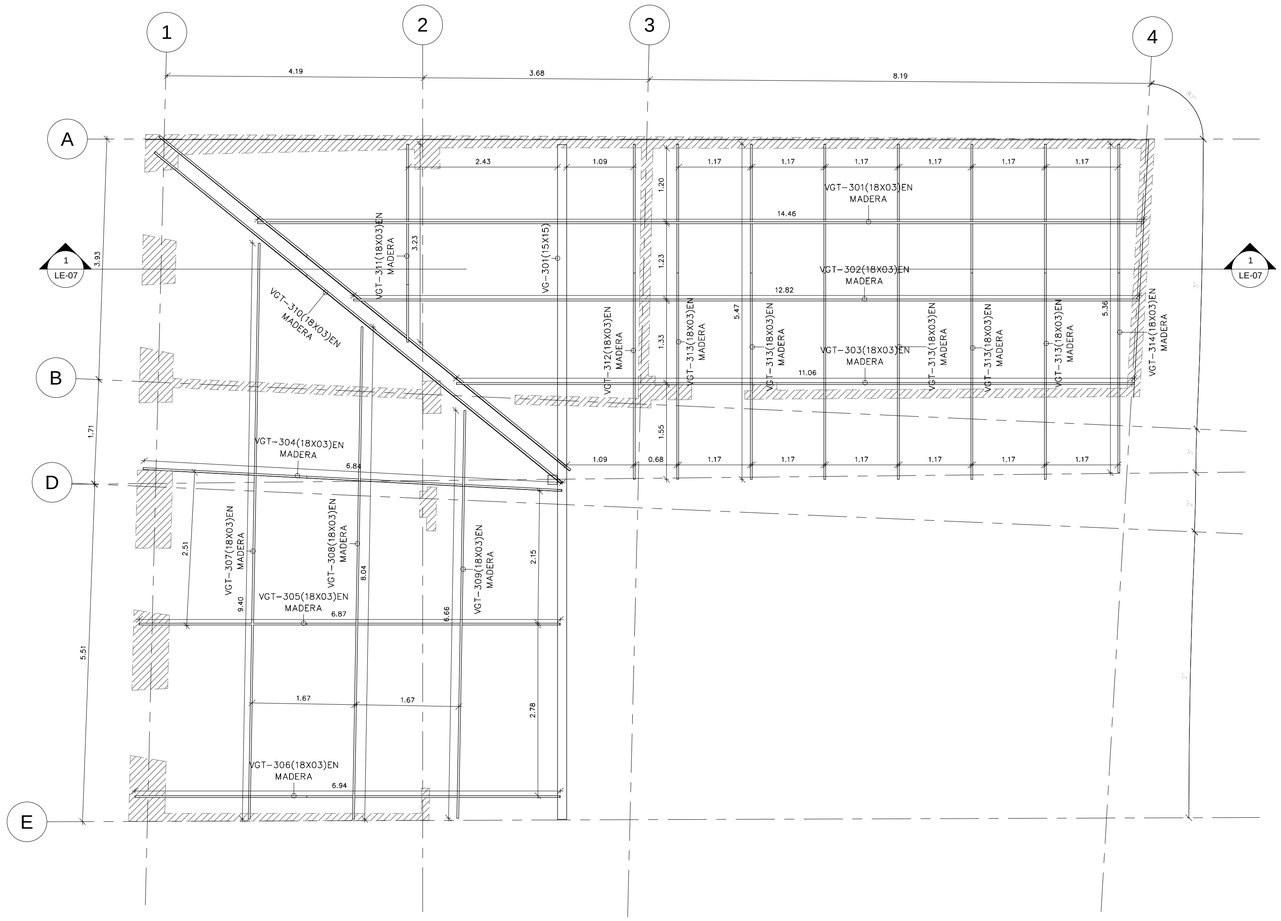
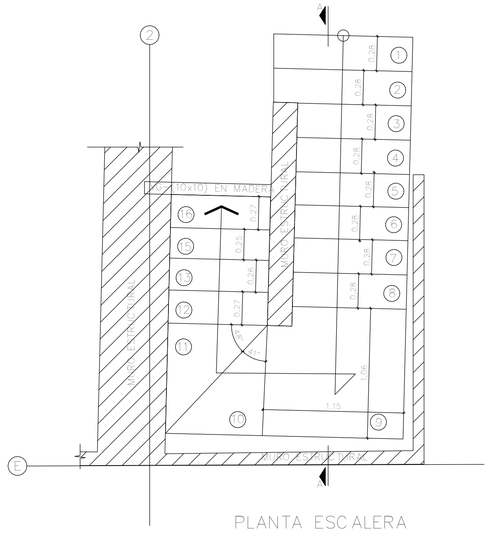



1 PLANTA ESTRUCTURAL DE CUBIERTA N.+9.09

1 : 50

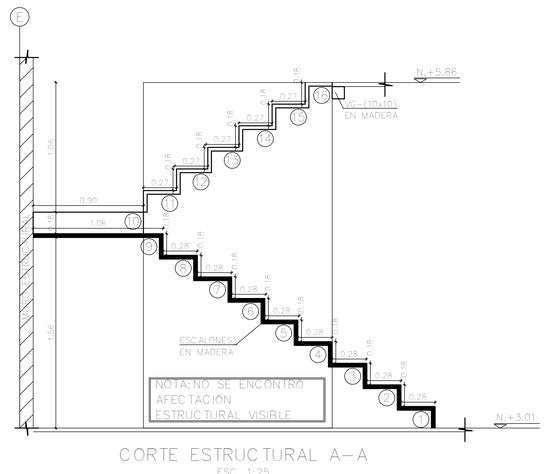


ESCALERAS

1 : 25

PLANO Nº: LE-06 DE: 07

PLANCHA No: LE-06

**CONTRATANTE:**

BOGOTÁ MEJOR PARA TODOS
ALCALDÍA LOCAL DE SANTA FE

**CONSULTOR:**

CEYCO INGENIERIA — AC ENGINEERING CONSULTANCY GROUP SAS

CONSORCIO CEYCO - BAC

**INTERVENTOR:**

DE LA ESPRIELLA C&C
CONSULTING & CONSTRUCTION ENTERPRISE

**PROFESIONAL RESPONSABLE CONSULTOR:**

**INGENIERO**
**GUILLERMO ANDRES CAMACHO**

Calle 171 No. 56a -05 Bogotá
TEL: 7580756 - ceycoingenieria@gmail.com

**PROFESIONAL RESPONSABLE DE INTERVENTORÍA:**

**ARQUITECTO**
**RAFAEL RINCON CALIXTO**

CARRERA 85 No. 16-28 Of. 1101
TEL: 3208999889 - delae@delaespriella.co

**CONTRATO DE CONSULTORÍA**
**FDLSF-CIN-045-2019**

OBJETO: "ACTUALIZACIÓN, COMPLEMENTACIÓN Y AJUSTES DE LOS ESTUDIOS, DISEÑOS Y TRAMITES PARA LA INTERVENCIÓN DEL SALÓN COMUNAL LAS CRUCES, ASI COMO TAMBIÉN PARA LA OBTENCIÓN DE LA LICENCIA DE CONSTRUCCIÓN"

**CONTENIDO:**

LEVANTAMIENTO ESTRUCTURAL PLANTA ESTRUCTURAL DE CUBIERTA N.+9.09, PLANTA ESCALERA.

**REVISO/APROBÓ**

**CONTRATANTE:**
Vo. Bo. SUPERVISOR DELEGADO POR LA ALCALDÍA:
SUPERVISOR WILLIAM OSPINO

**CONSULTOR:**
Vo. Bo. REPRESENTANTE LEGAL CONTRATO:
HECTOR HUGO PAEZ
MP. 80-154-191-5
Vo. Bo. DIRECTOR DE CONSULTORÍA:
ING. GUILLERMO ANDRES CAMACHO
MP. 25202-105899 CND
Vo. Bo. DIRECTOR DE CONSULTORÍA:
ING. GUILLERMO ANDRES CAMACHO
MP. 25202-105899 CND

**INTERVENTOR:**
Vo. Bo. REPRESENTANTE LEGAL DEL CONTRATO:
LYDA DE LA ESPRIELLA ARELLANO
MP. 80-458-191-5
Vo. Bo. DIRECTOR INTERVENTORIA:
ARQ. RAFAEL RINCÓN CALIXTO
MP. 8016 CND
Vo. Bo. PROFESIONAL DE INTERVENTORIA:
ING. LUIS FERNANDO CORREA
MP. 25202-82184 CND

| Nº | FECHA | OBSERVACIONES / MODIFICACIONES |
|---|---|---|
| 1 | 22-07-19 | OBSERVACIONES |
| 2 | | |
| 3 | | |
| 4 | | |
| 5 | | |
| 6 | | |

ESCALA: 1:50

FECHA: 22-JUL-2019.

Todas las medidas deberán ser rectificadas en obra, Cuenta y riesgo de cada uno de los Contratistas.

PLANO Nº: **LE-06**

PLANCHA No: LE-06

DE: 07