



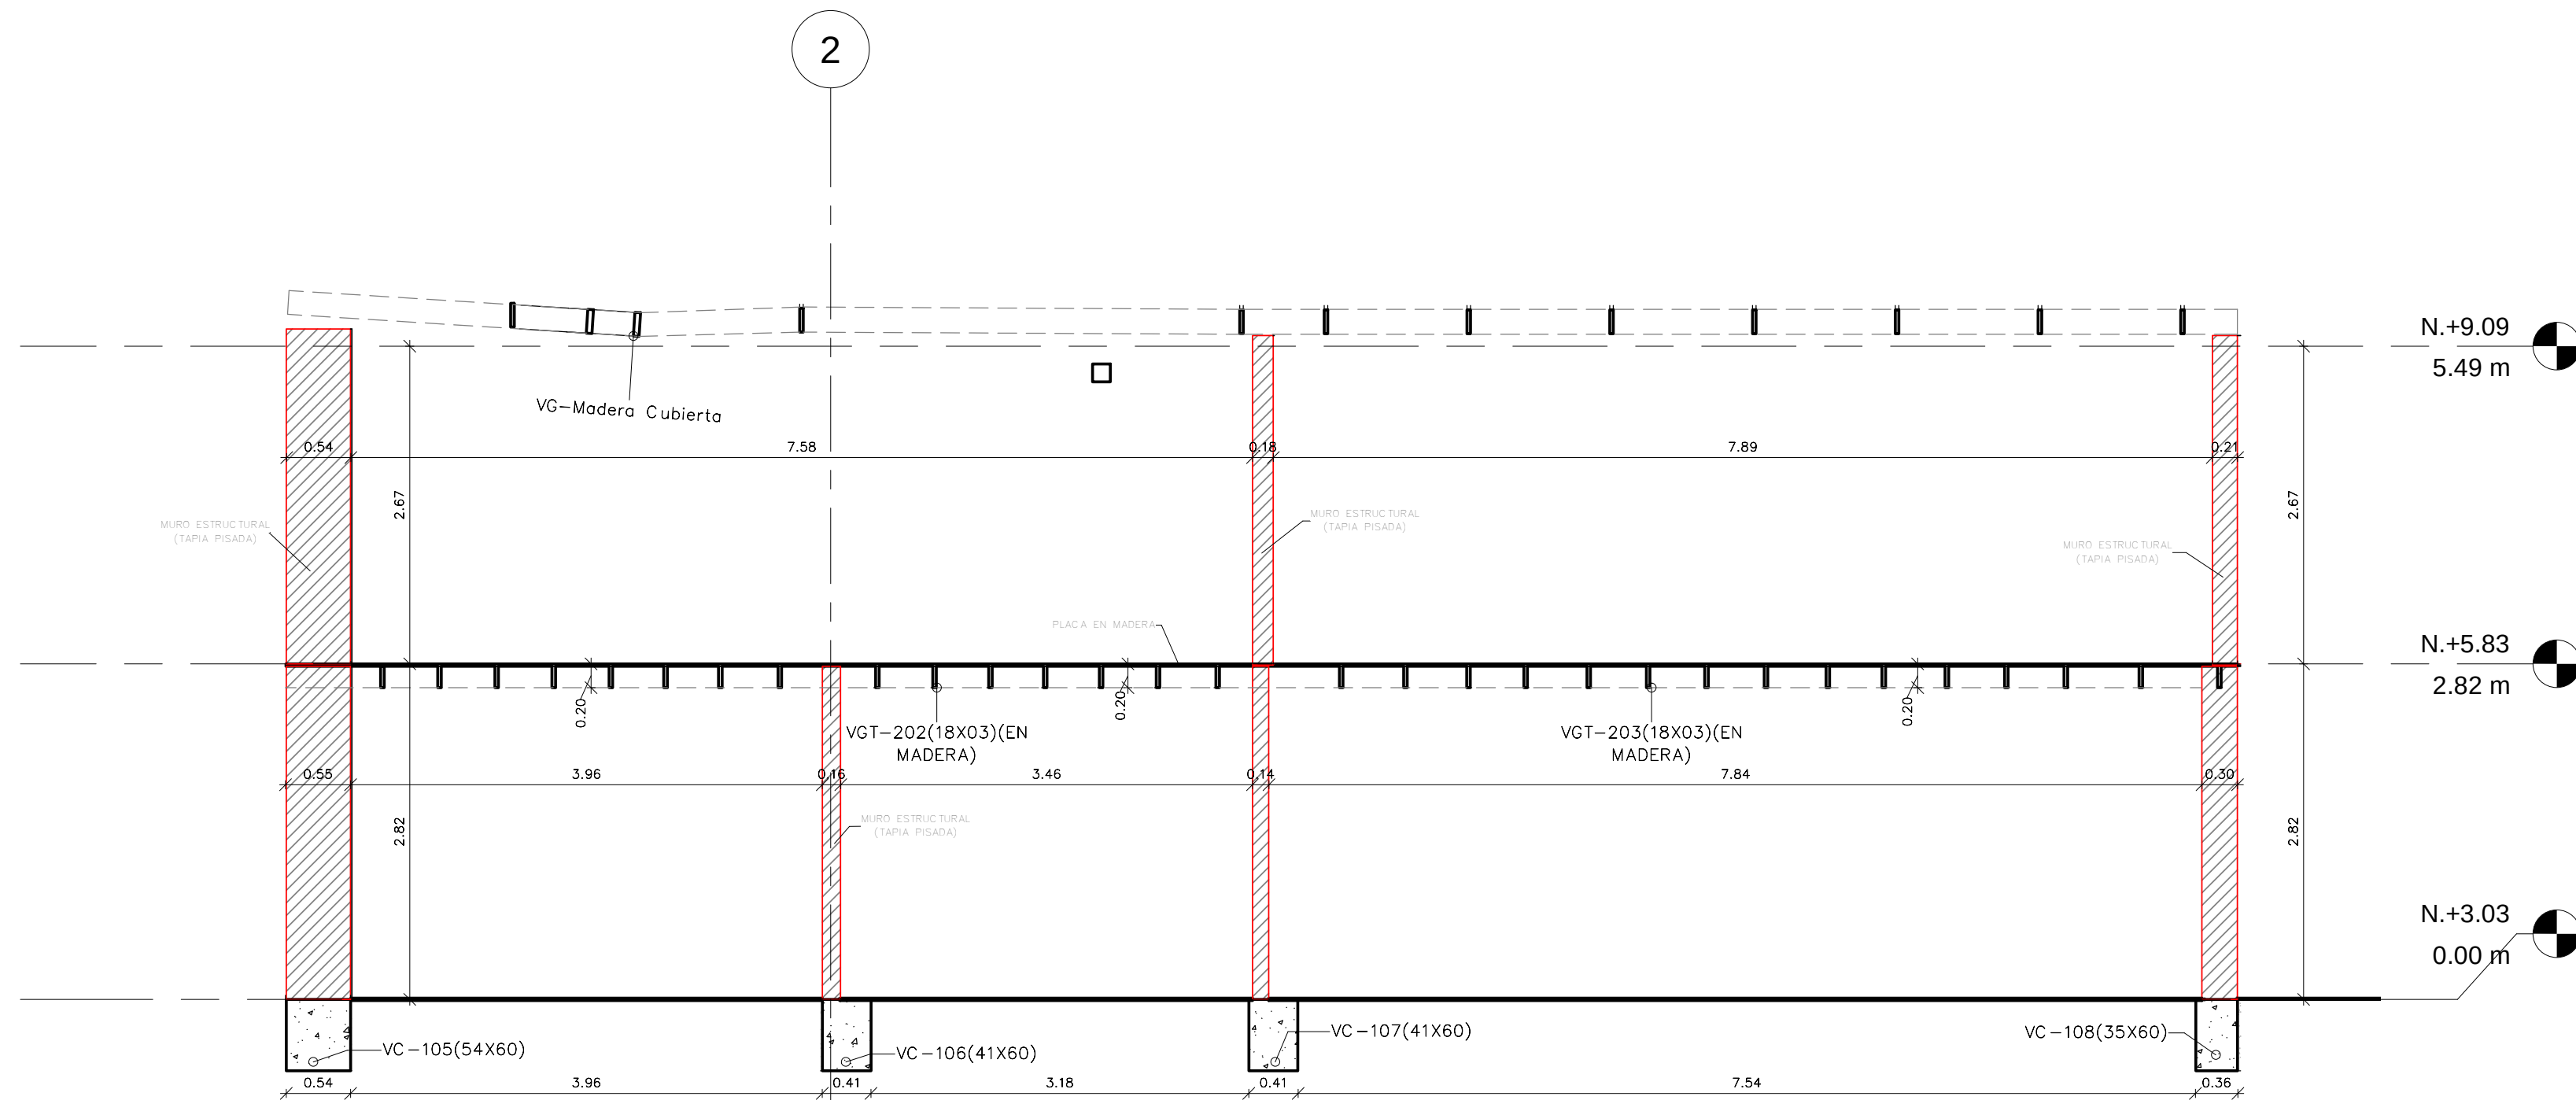

1 CORTE A-A
1 : 50

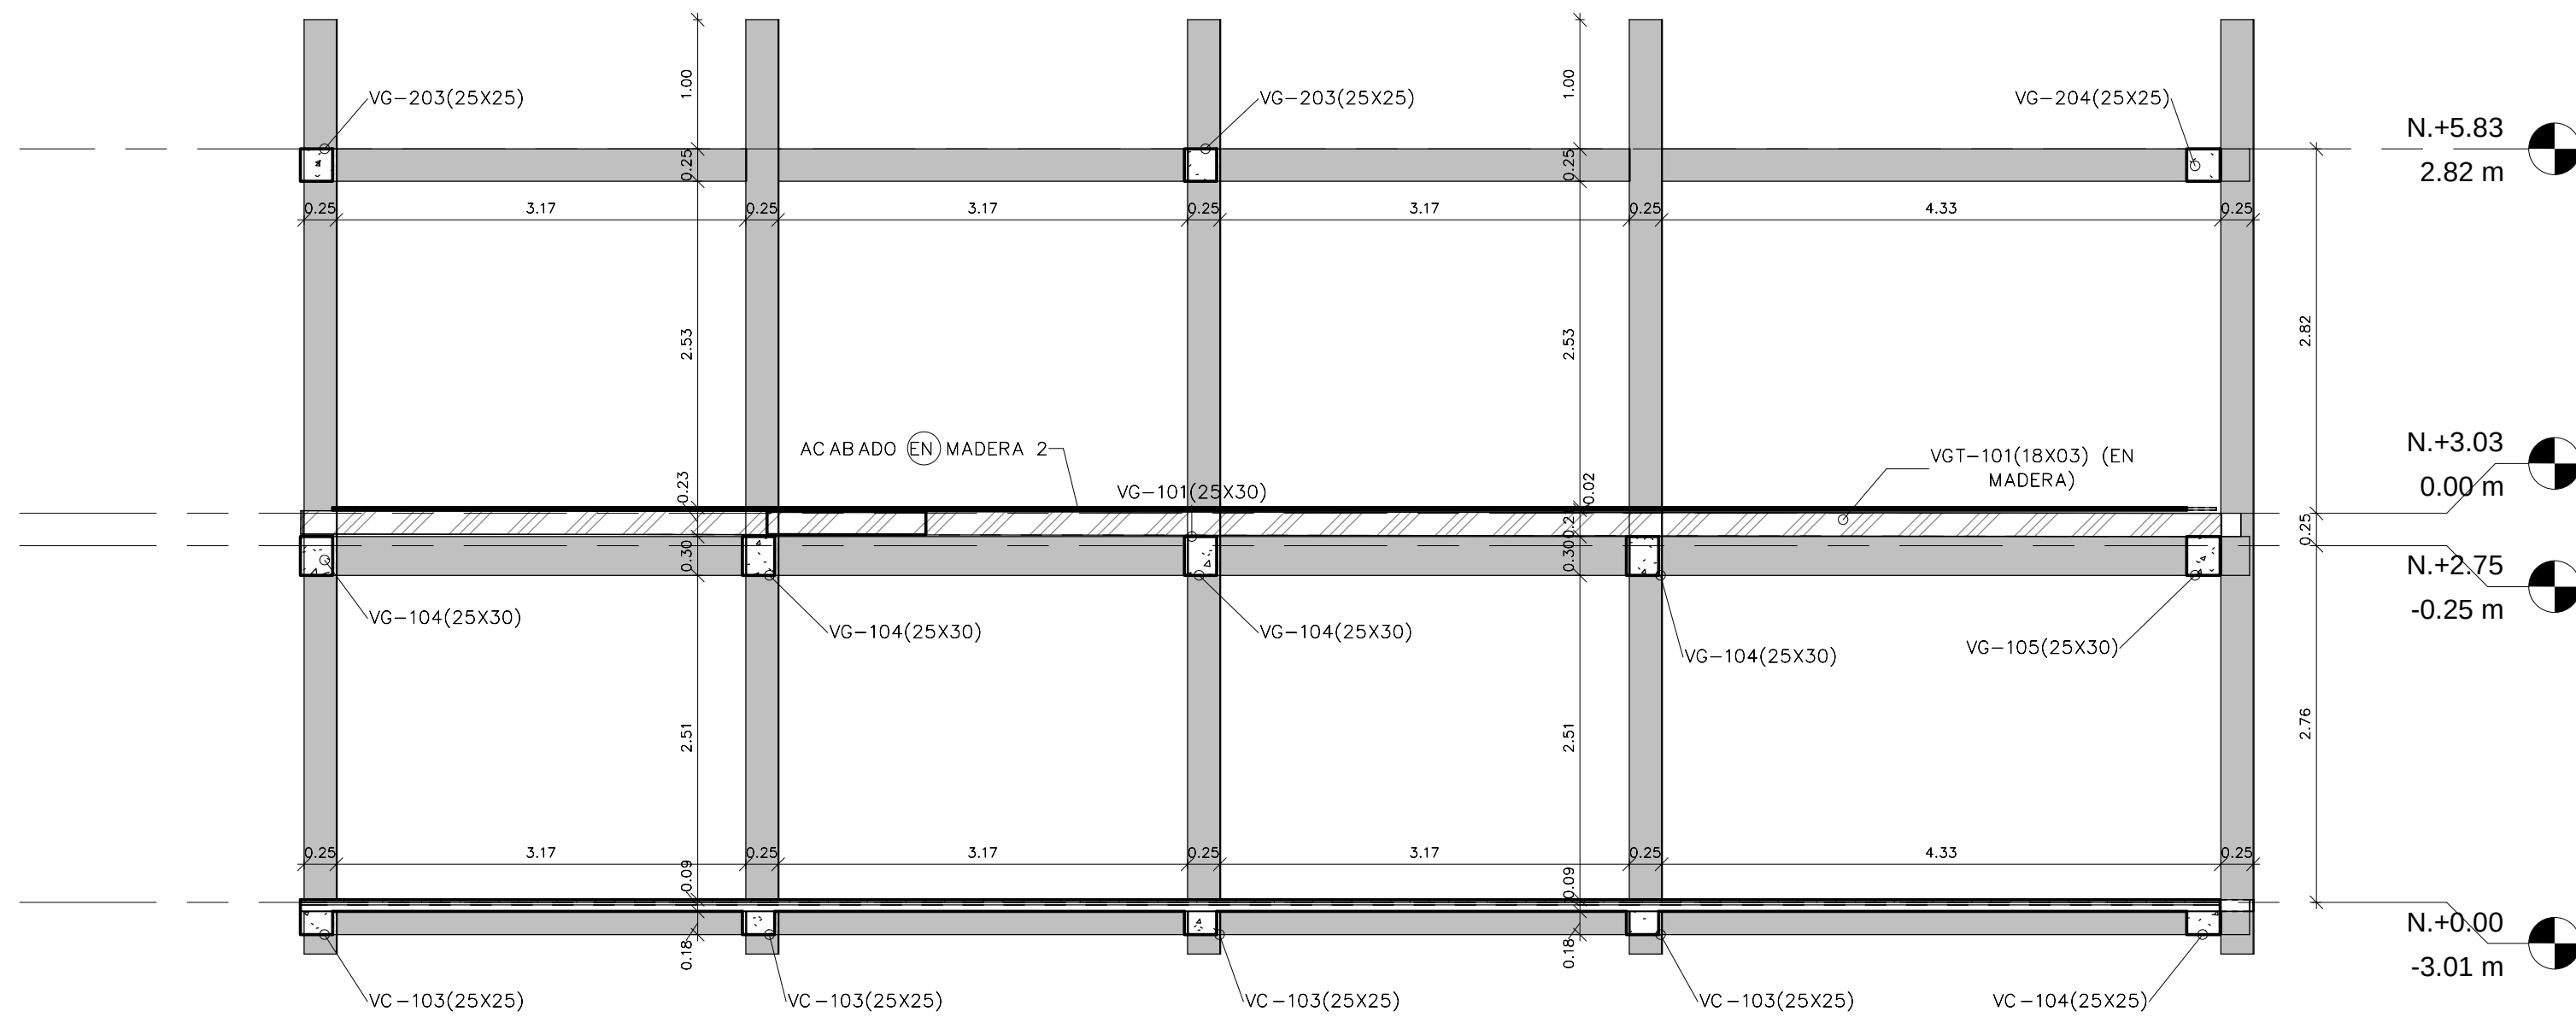

2 CORTE B-B
1 : 50

LE-07

20

CONTRATANTE:

**BOGOTÁ
MEJOR
PARA TODOS**
ALCALDÍA LOCAL
DE SANTA FE

CONSULTOR:

CEYCO
INGENIERIA

CONSORCIO CEYCO - BAC

INTERVENTOR:

DE LA ESPRIELLA C&C
CONSULTORIA Y CONSTRUCCION EMPRESAS

PROFESIONAL RESPONSABLE CONSULTOR:

INGENIERO

GUILLERMO ANDRES CAMACHO

Calle 171 No. 56a -05 Bogotá
TEL: 7580756 - ceycoingenieria@gmail.com

PROFESIONAL RESPONSABLE DE INTERVENTORIA:

ARQUITECTO

RAFAEL RINCON CALIXTO

CARRERA 85 No. 16-28 Of. 1101
TEL: 320899989 - delaespriella.co

CONTRATO DE CONSULTORIA
FDLSP-CIN-045-2019

OBJETO: "ACTUALIZACIÓN, COMPLEMENTACIÓN
Y AJUSTES DE LOS ESTUDIOS, DISEÑOS Y
TRAMITES PARA LA INTERVENCIÓN DEL SALÓN
COMUNAL LAS CRUCES, ASÍ COMO TAMBIÉN
PARA LA OBTENCIÓN DE LA LICENCIA DE
CONSTRUCCIÓN"

CONTENIDO:

LEVANTAMIENTO ESTRUCTURAL
CORTE ESTRUCTURAL A-A,
CORTE ESTRUCTURAL B-B.

CONTRATANTE:

Vo. Bo. SUPERVISOR DELEGADO POR LA ALCALDÍA:

SUPERVISOR WILLIAM OSPINO

CONSULTOR:

Vo. Bo. REPRESENTANTE LEGAL CONTRATO:

HECTOR HUGO PAEZ

Vo. Bo. DIRECTOR DE CONSULTORIA:

ING. GUILLERMO ANDRES CAMACHO

Vo. Bo. DIRECTOR DE CONSULTORIA:

ING. GUILLERMO ANDRES CAMACHO

INTERVENTOR:

Vo. Bo. REPRESENTANTE LEGAL DEL CONTRATO:

LYDA DE LA ESPRIELLA ARELLANO

Vo. Bo. DIRECTOR INTERVENTORIA:

ARQ. RAFAEL RINCON CALIXTO

Vo. Bo. PROFESIONAL DE INTERVENTORIA:

ING. LUIS FERNANDO CORREA

Nº	FECHA	OBSERVACIONES / MODIFICACIONES
1	22-07-19	OBSERVACIONES
2		
3		
4		
5		
6		

ESCALA: 1:50 FECHA: 22-JUL-2019.

Todas las medidas deberán ser rectificadas en obra,
Cuenta y riesgo de cada uno de los Contratistas.

PLANO Nº: LE-07
DE: 07