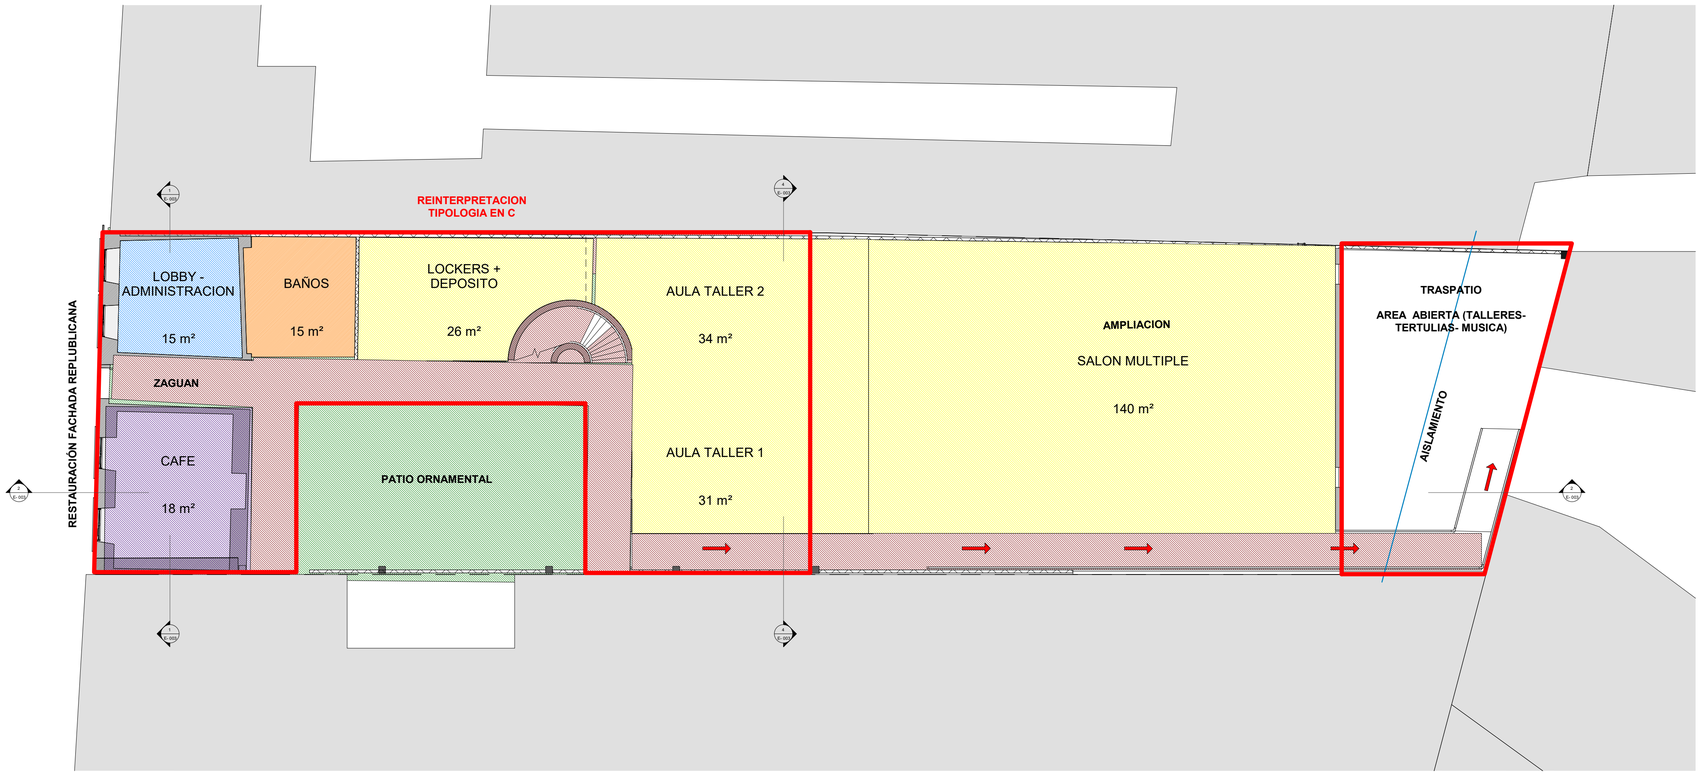

1 E - 001 Nivel 1 1 : 100

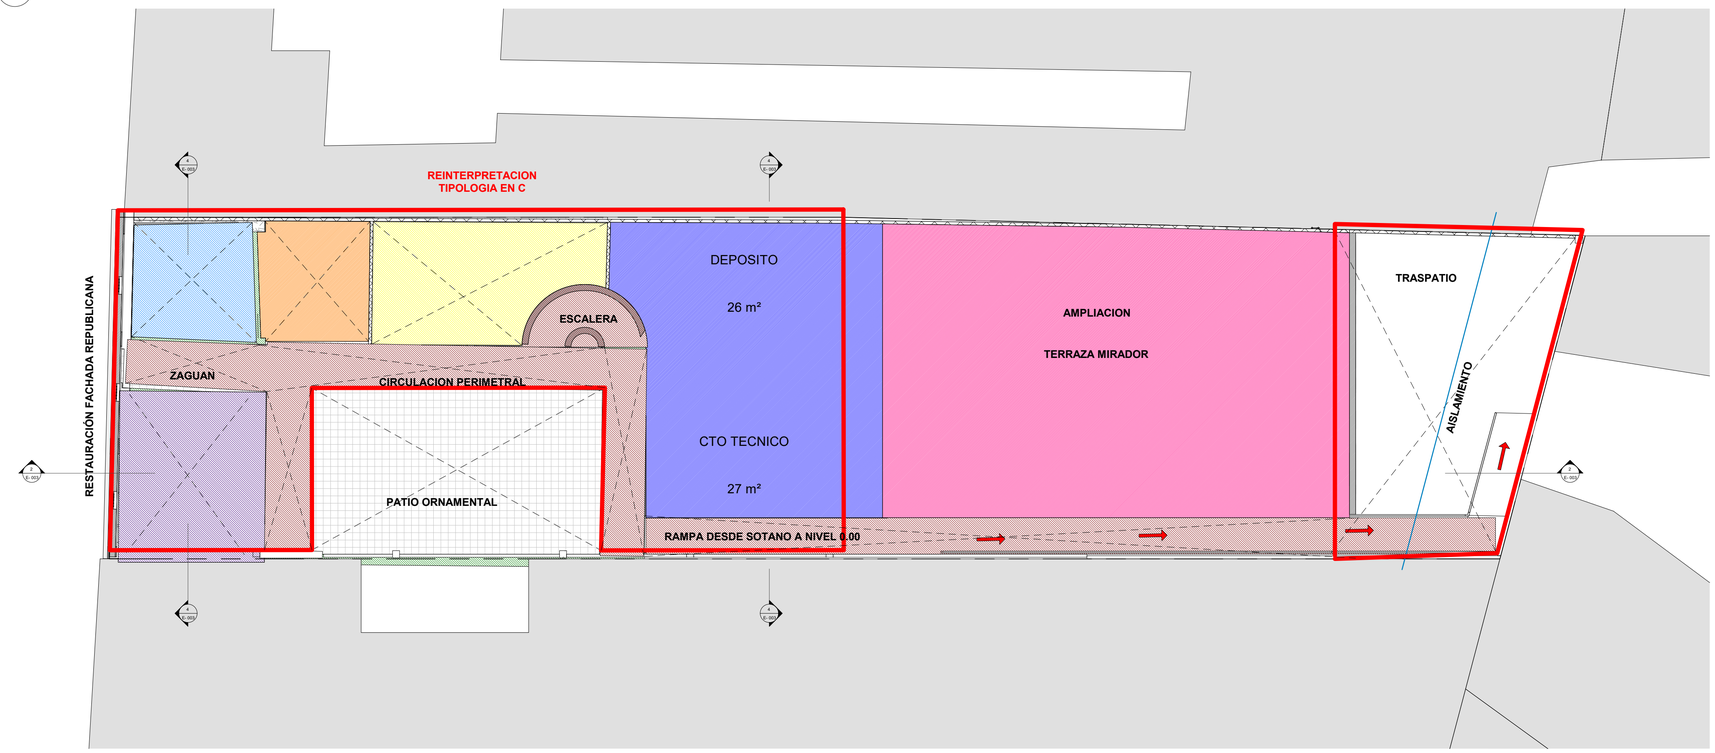

2 E - 001 Nivel 2 1 : 100

FORMATO A1 (800 X 550)

PLANO N°: E - 001

PLANCHA No:

DE:

CONTRATANTE:

BOGOTÁ MEJOR PARA TODOS
ALCALDÍA LOCAL DE SANTA FE

CONSULTOR:

CEYCO INGENIERIA — BAC ENGINEERING CONSULTANCY GROUP SAS

CONSORCIO CEYCO - BAC

INTERVENTOR:

DE LA ESPRIELLA C&C

PROFESIONAL RESPONSABLE CONSULTOR:

INGENIERO
GUILLERMO ANDRES CAMACHO

Calle 171 No. 56a -05 Bogota
TEL: 7580756 - ceycoingenieria@gmail.com

PROFESIONAL RESPONSABLE DE INTERVENTORIA:

ARQUITECTO
RAFAEL RINCON CALIXTO

CARRERA 85 No. 16-28 Of. 1101
TEL: 3208999889 - delae@delaespriella.co

CONTRATO DE CONSULTORIA
FDLSF-CIN-045-2019

OBJETO: "ACTUALIZACION, COMPLEMENTACION Y AJUSTES DE LOS ESTUDIOS, DISEÑOS Y TRAMITES PARA LA INTERVENCION DEL SALON COMUNAL LAS CRUCES, ASI COMO TAMBIEN PARA LA OBTENCION DE LA LICENCIA DE CONSTRUCCION"

CONTENIDO:

PLANTA ARQUITECTONICA
PISO 1

REVISO/APROBO

CONTRATANTE:

Vo. Bo. SUPERVISOR DELAGADO POR LA ALCALDIA:

SUPERVISOR WILLIAM OSPINO

CONTRATANTE:

Vo. Bo. REPRESENTANTE LEGAL CONTRATO:

HECTOR HUGO PAEZ
NIT: 901.254.200-5

Vo. Bo. DIRECTOR DE CONSULTORIA:

ING. GUILLERMO ANDRES CAMACHO
MP: 25202-105899 CND

Vo. Bo. PROFESIONAL DE CONSULTORIA:

Diana Marcela Hoyos

ARQ. DIANA HOYOS
MP: A17842006-24332666

ARQ. JOHANNA PATRICIA PINILLA
MP: A22332210-101581839

INTERVENTOR:

Vo. Bo. REPRESENTANTE LEGAL DEL CONTRATO:

LYDA DE LA ESPRIELLA ARELLANO
NIT: 901.658.184-6

Vo. Bo. DIRECTOR INTERVENTORIA:

ARQ. RAFAEL RINCON CALIXTO
MP: 8019 CNA

Vo. Bo. PROFESIONAL DE INTERVENTORIA:

ING. LUIS FERNANDO CORREA
MP: 25202-62184 CND

N°	FECHA	OBSERVACIONES / MODIFICACIONES
1	27/08/2019	ESQUEMA BASICO - V1
2	26/09/2019	ESQUEMA BASICO - V2
3		
4		
5		
6		

ESCALA: 1 : 100

FECHA: 27/08/19

Todas las medidas deberan ser rectificadas en obra, Cuenta y riesgo de cada uno de los Contratistas.

PLANO N°: E - 001

PLANCHA No:

DE: