

FACHADA  
REPUBLICANA

REINTERPRETACION  
TIPOLOGIA EN C

PATIO ORNAMENTAL


AMPLIACION

TRASPATIO



ASLAMIENTO

N 99108.73  
E 99524.58

N 99098.01  
E 99521.74

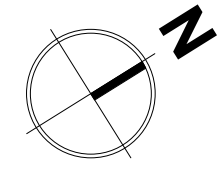

2  
E-002  
Planta de Cubiertas Copia 1  
1:300

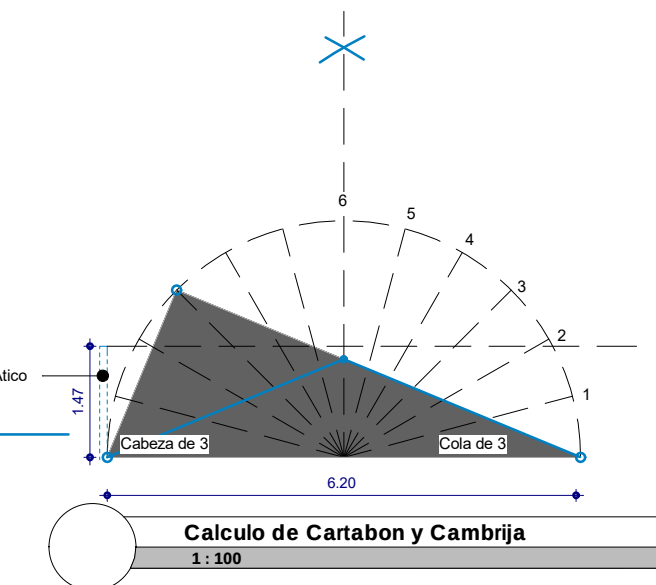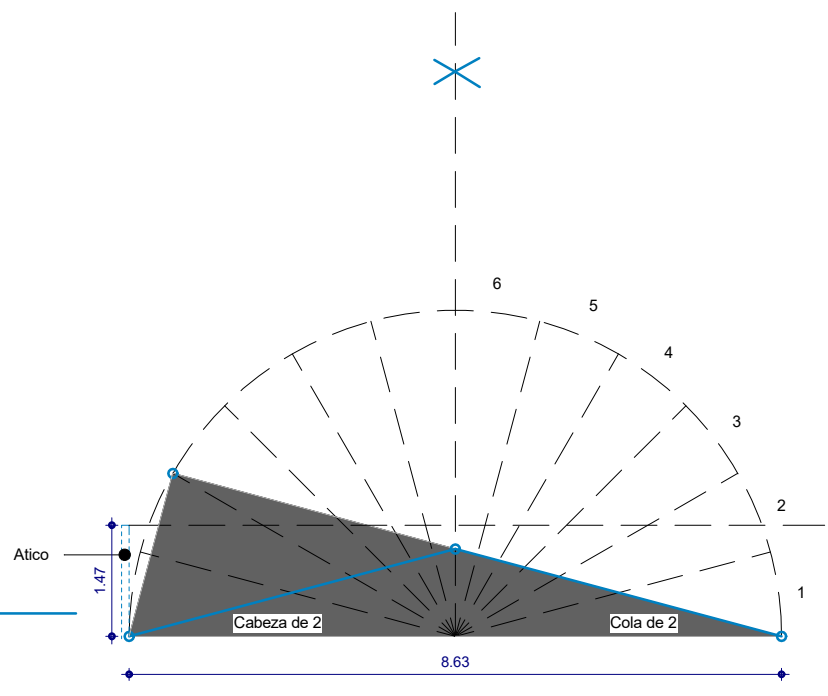

REINTERPRETACION TIPOLOGIA EN "C"

AMPLIACION

TRASPATIO

ZAGUAN  
RESTAURACION FACHADA REPUBLICANA

PATIO ORNAMENTAL

REINTERPRETACION  
CUBIERTA REPUBLICANA

TERRAZA - MIRADOR

TRASPATIO Y  
ASLAMIENTO  
POSTERIOR

SALON MULTIPLE

AREA ABIERTA  
(TALLERES- TERTULIAS-  
MUSICA)

CIRCULACION VERTICAL  
(RAMPA) (ESCALERA)

HABITACIONES  
FLEXIBLES (TALLERES -  
TERTULIAS . MUSICA)

CIRCULACION  
PERIMETRAL PATIO

AULA MULTIMEDIA -  
DEPOSITOS

COMERCIO (CAFE)

CUARTOS TECNICOS  
CIRCULACION VERTICAL  
(ESCALERA)

AREAS DE APOYO -SERVICIOS  
(BAÑOS - VESTIER - LOCKERS )

ADMINISTRACION

ZAGUAN

3  
E-002  
ESQUEMA 1 Copia 1

200-E-002

PLANO N°:

DE:

CONTRATANTE:

BOGOTÁ  
MEJOR  
PARA TODOS

ALCALDÍA LOCAL  
DE SANTA FE

CONSULTOR:

CEYCO  
INGENIERIA

BAC  
ENGINEERING  
CONSULTANCY GROUP SAS

CONSORCIO CEYCO - BAC

INTERVENTOR:

DE LA ESPRIELLA C&C

CONSULTING & CONSTRUCTION ENGINEERING

PROFESIONAL RESPONSABLE CONSULTOR:

INGENIERO  
GUILLERMO ANDRES CAMACHO

Calle 171 No. 58a - 49 Bogotá  
TEL: 7500756 - ceycoingenieria@gmail.com

PROFESIONAL RESPONSABLE DE INTERVENTORIA:

ARQUITECTO  
RAFAEL RINCON CALIXTO

CARRERA 85 No. 16-28 Of. 1101  
TEL: 5208999889 - delae@delaesprilla.co

CONTRATO DE CONSULTORIA  
FDLSF-CIN-045-2019

OBJETO: "ACTUALIZACION, COMPLEMENTACION  
Y AJUSTES DE LOS ESTUDIOS, DISEÑOS Y  
TRAMITES PARA LA INTERVENCION DEL SALON  
COMUNAL LAS CRUCES, ASI COMO TAMBIEN  
PARA LA OBTENCION DE LA LICENCIA DE  
CONSTRUCCION"

CONTENIDO:

PLANTA DE CUBIERTAS

CONTRATANTE:

Vo. Bo. SUPERVISOR DELAGADO POR LA ALCALDIA:

SUPERVISOR WILLIAM OSPINO

CONTRATANTE:

Vo. Bo. REPRESENTANTE LEGAL CONTRATO:

HECTOR HUGO PAEZ  
NIT: 901.254.2003  
Vo. Bo. DIRECTOR DE CONSULTORIA:

ING. GUILLERMO ANDRES CAMACHO  
NIT: 20002-103899-0260

Vo. Bo. PROFESIONAL DE CONSULTORIA:

ARQ. DIANA HOYOS  
NIT: 901.655.0548  
ARQ. JOHANNA PATRICIA PINILLA  
NIT: 901.655.0548

INTERVENTOR:

Vo. Bo. REPRESENTANTE LEGAL DEL CONTRATO:

LYDIA DE LA ESPRIELLA ARELLANO  
NIT: 901.655.0548  
Vo. Bo. DIRECTOR INTERVENTORIA:

ARQ. RAFAEL RINCON CALIXTO  
NIT: 901.655.0548  
Vo. Bo. PROFESIONAL DE INTERVENTORIA:

ING. LUIS FERNANDO CORREA  
NIT: 20002-401.84-0260

REVISOR/APROBO

N°

FECHA

OBSERVACIONES / MODIFICACIONES

1

27/08/2019

ESQUEMA BASICO - V1

2

26/09/2019

ESQUEMA BASICO - V2

3

4

5

6

ESCALA:

1 : 100

FECHA:

26/09/19

Todas las medidas deberan ser rectificadas en obra,  
Cuenta y riesgo de cada uno de los Contratistas.

PLANO N°:

E- 002

PLANCIA No:

DE: