




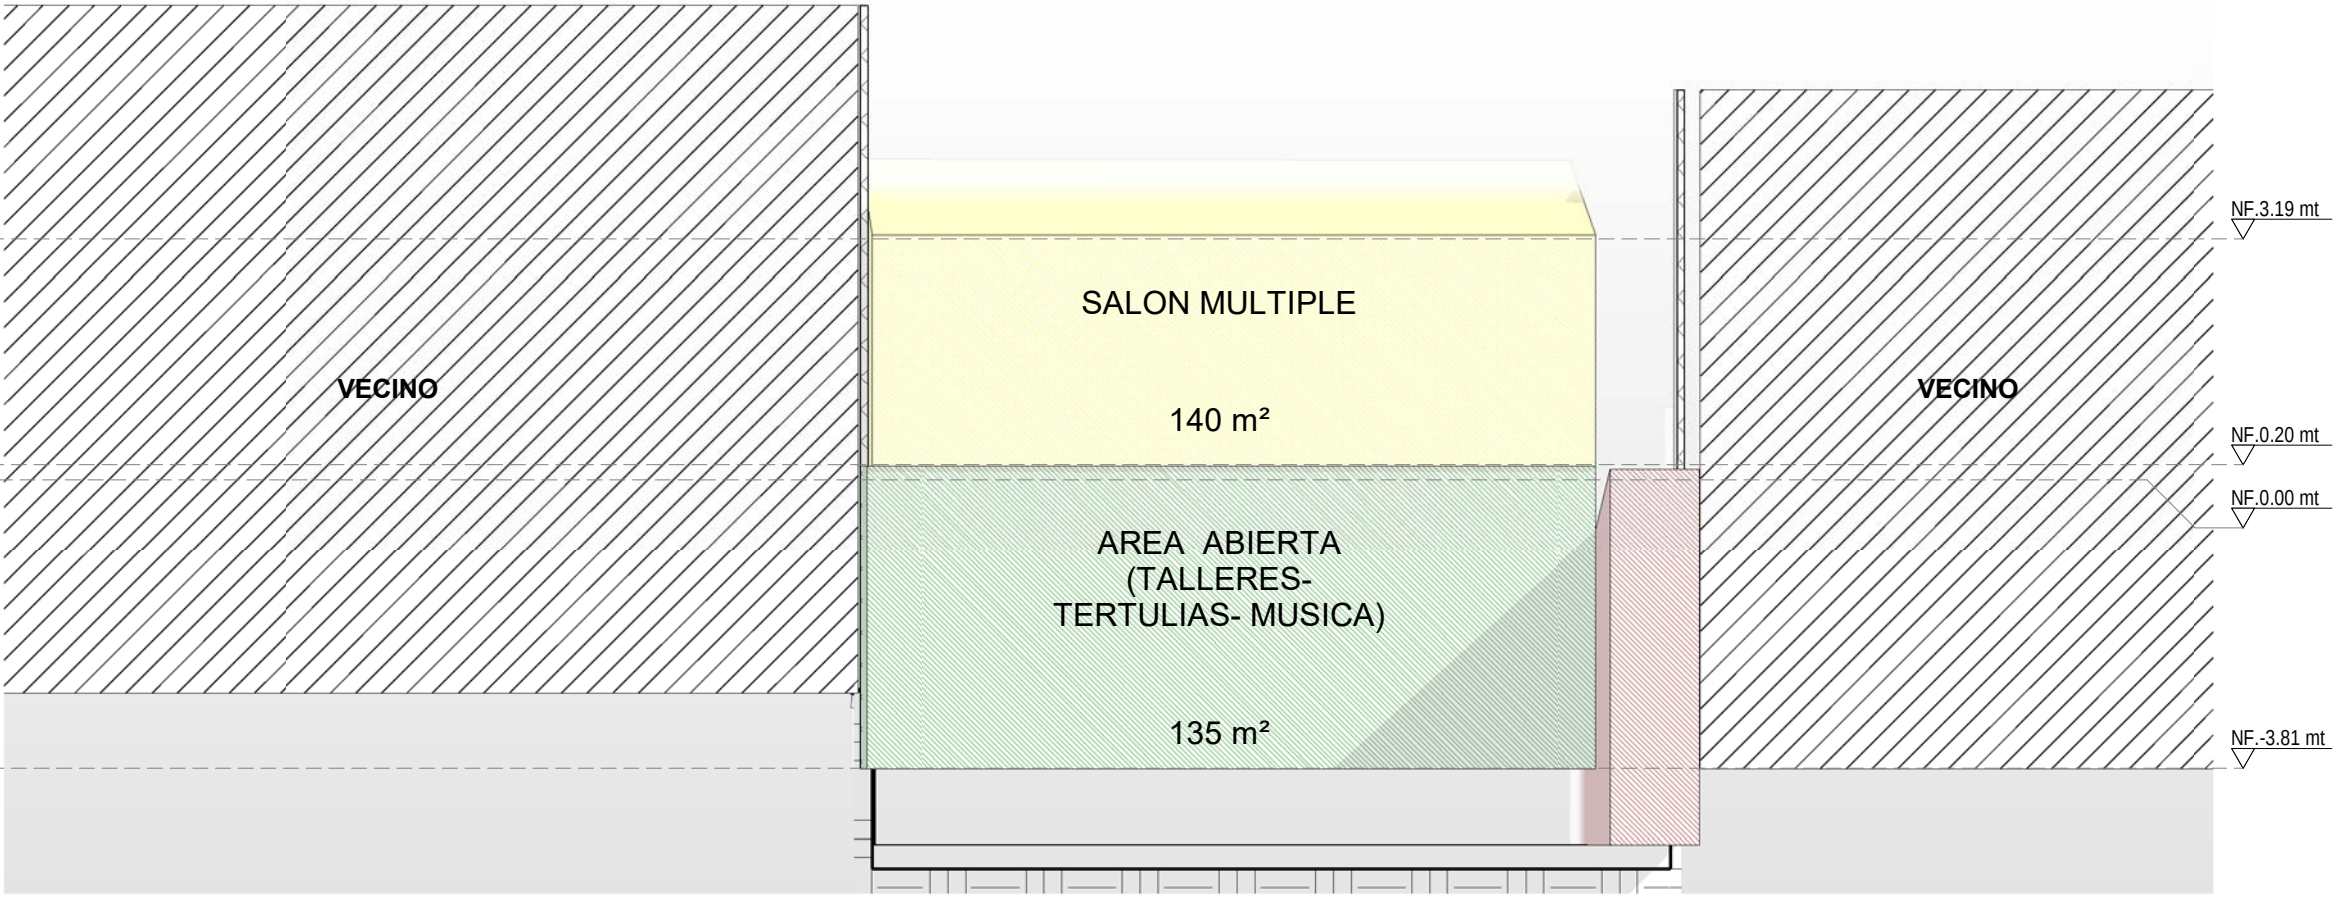

4 CORTE 1
E-003 1:100

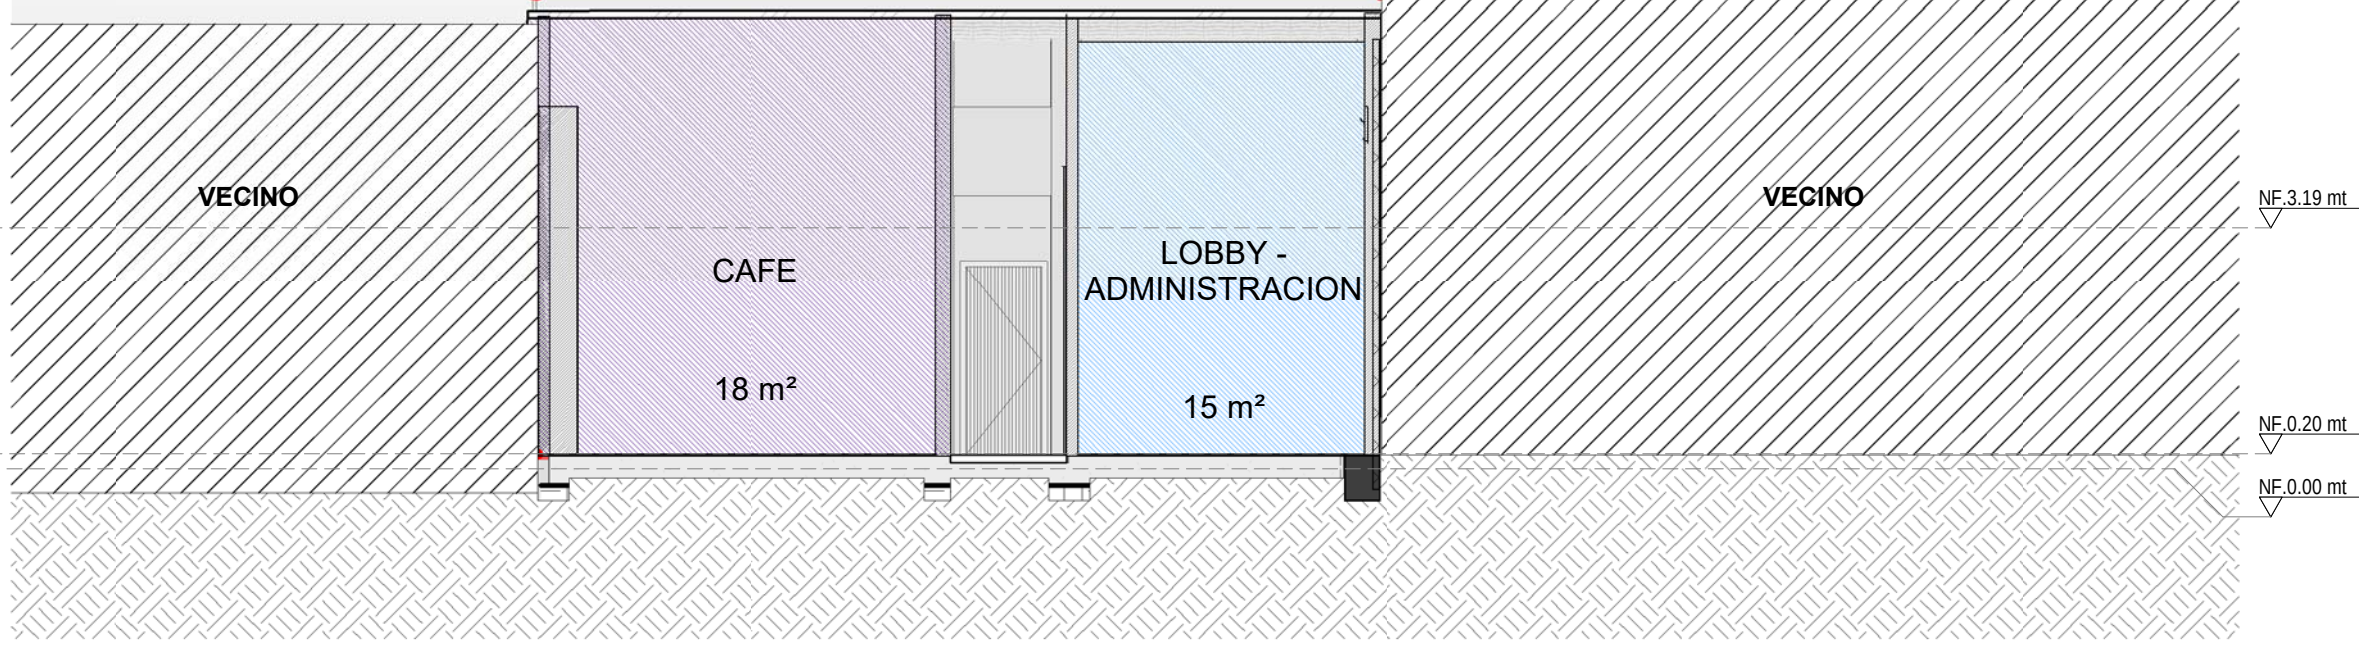

1 CORTE 2
E-003 1:100

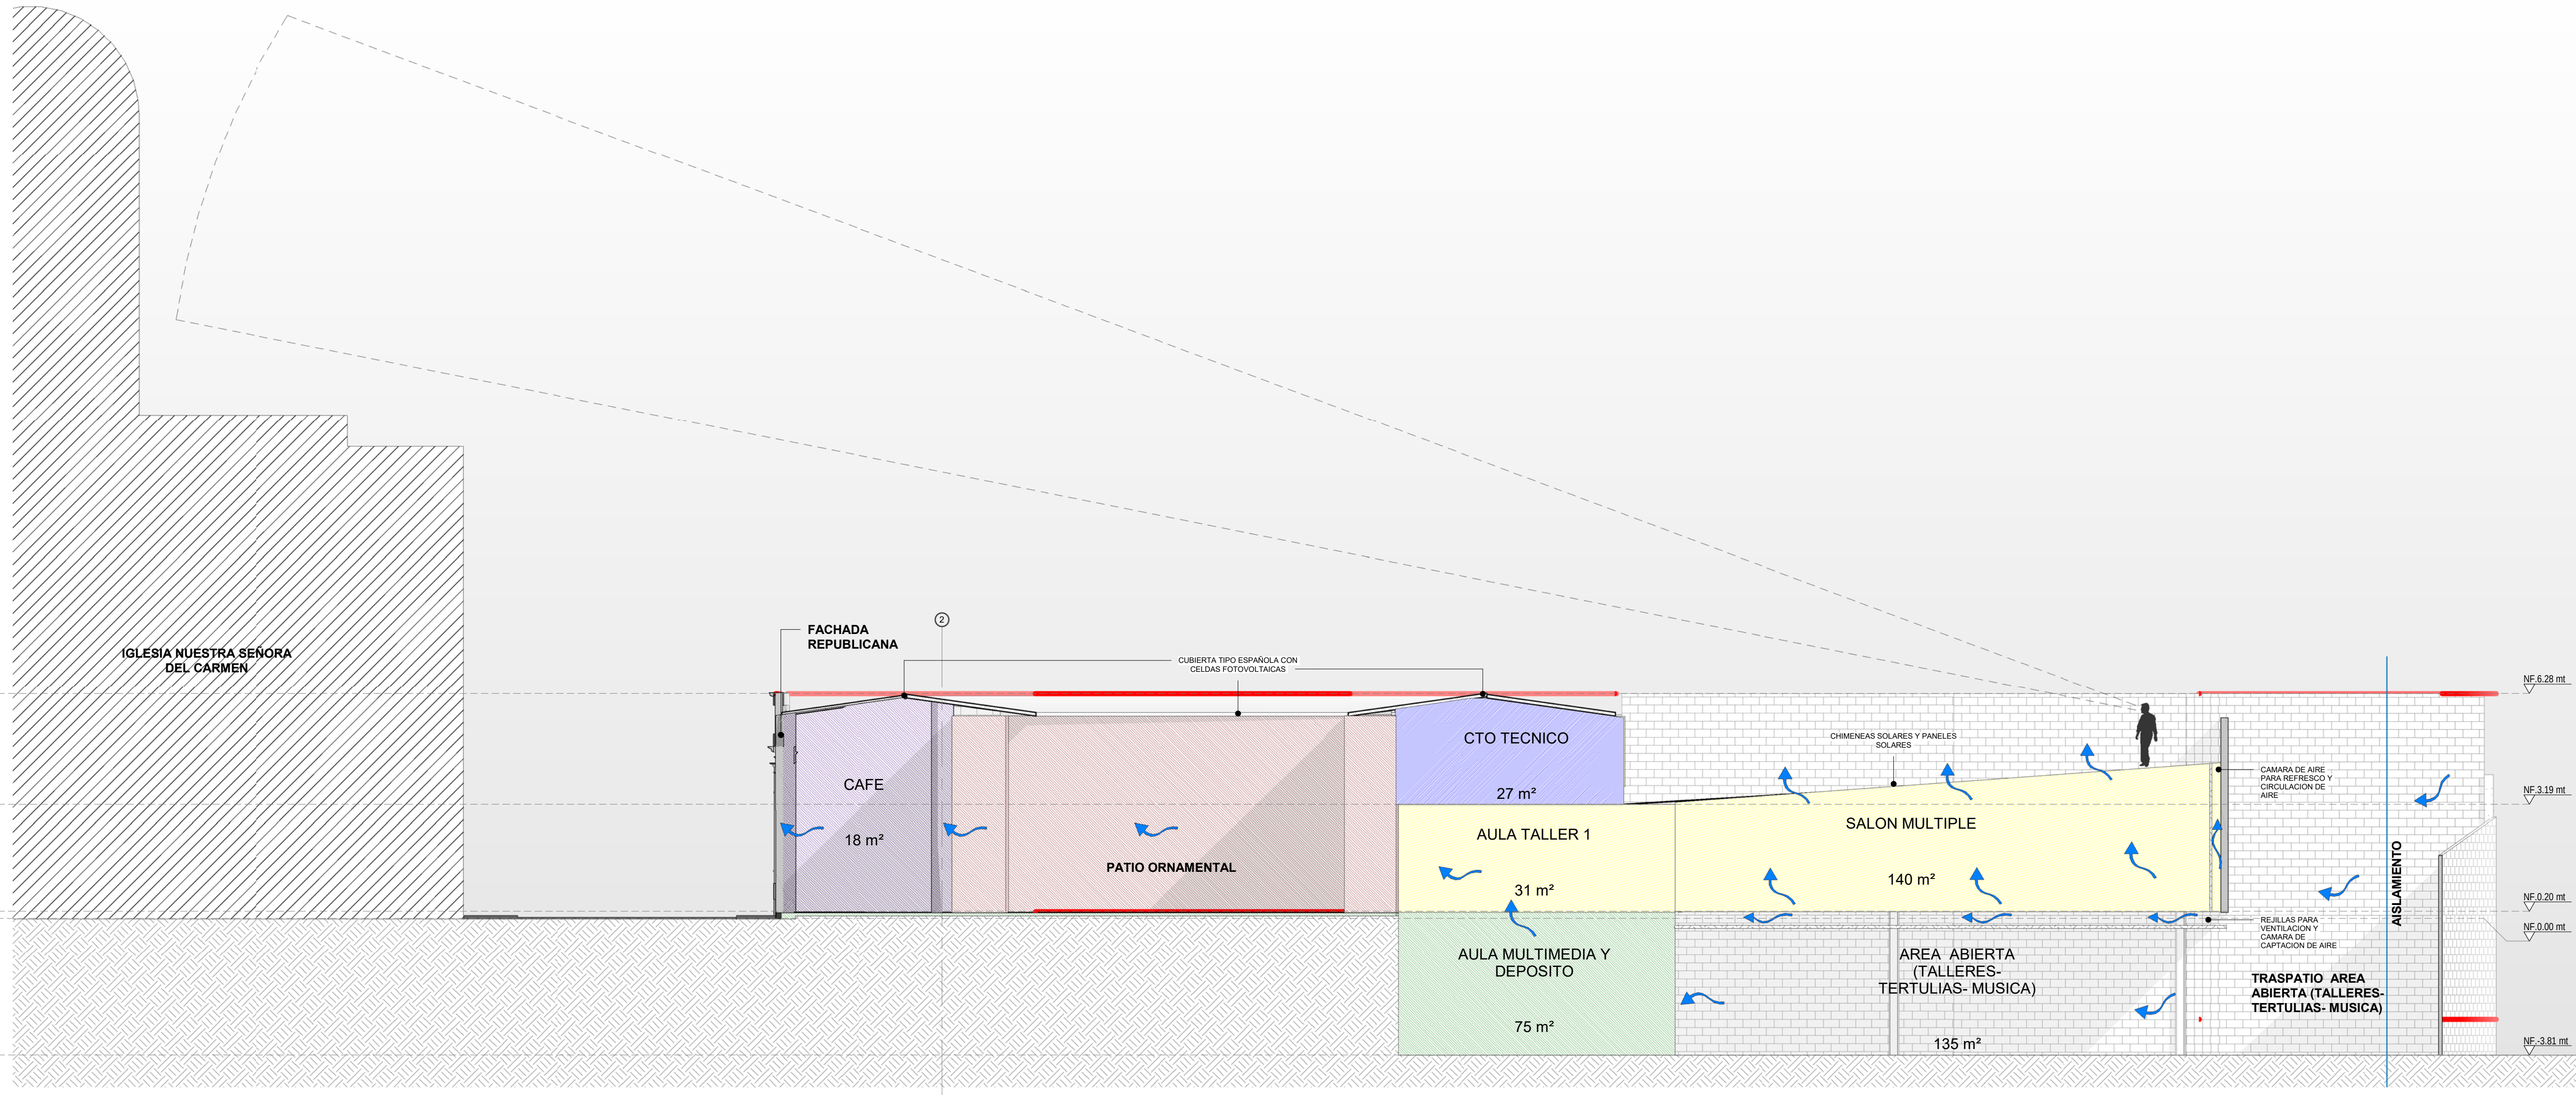

2 CORTE 3
E-003 1:100

BOGOTÁ
MEJOR
PARA TODOS
ALCALDÍA LOCAL
DE SANTA FE

CONSORCIO CEYCO - BAC

DE LA ESPRIELLA C&C

INGENIERO
GUILLERMO ANDRES CAMACHO

ARQUITECTO
RAFAEL RINCON CALIXTO

CONTRATO DE CONSULTORIA
FDLSF-CIN-045-2019

OBJETO: "ACTUALIZACION, COMPLEMENTACION Y AJUSTES DE LOS ESTUDIOS, DISEÑOS Y TRAMITES PARA LA INTERVENCION DEL SALON COMUNAL LAS CRUCES, ASI COMO TAMBIEN PARA LA OBTENCION DE LA LICENCIA DE CONSTRUCCION"

CONTENIDO:
CORTES ARQUITECTONICOS

CONTRATANTE:
Vo. Bo. SUPERVISOR DELAGADO POR LA ALCALDIA:
SUPERVISOR WILLIAM OSPINO

CONTRATANTE:
Vo. Bo. REPRESENTANTE LEGAL CONTRATO:
HECTOR HUGO PAEZ
Vo. Bo. DIRECTOR DE CONSULTORIA:
ING. GUILLERMO ANDRES CAMACHO
Vo. Bo. PROFESIONAL DE CONSULTORIA:
ARQ. DIANA HOYOS
ARQ. JOHANNA PATRICIA PINILLA

INTERVENTOR:
Vo. Bo. REPRESENTANTE LEGAL DEL CONTRATO:
LYDIA DE LA ESPRIELLA ARELLANO
Vo. Bo. DIRECTOR INTERVENTORIA:
ARQ. RAFAEL RINCON CALIXTO
Vo. Bo. PROFESIONAL DE INTERVENTORIA:
ING. LUIS FERNANDO CORREA

Nº	FECHA	OBSERVACIONES / MODIFICACIONES
1	27/08/2019	ESQUEMA BASICO - V1
2	26/09/2019	ESQUEMA BASICO - V2
3		
4		
5		
6		

ESCALA:
1 : 100

FECHA:
27/08/19

Todas las medidas deberan ser rectificadas en obra, Cuente y riesgo de cada uno de los Contratistas.

PLANO N°:
E- 003

PLANCHA No:
DE: