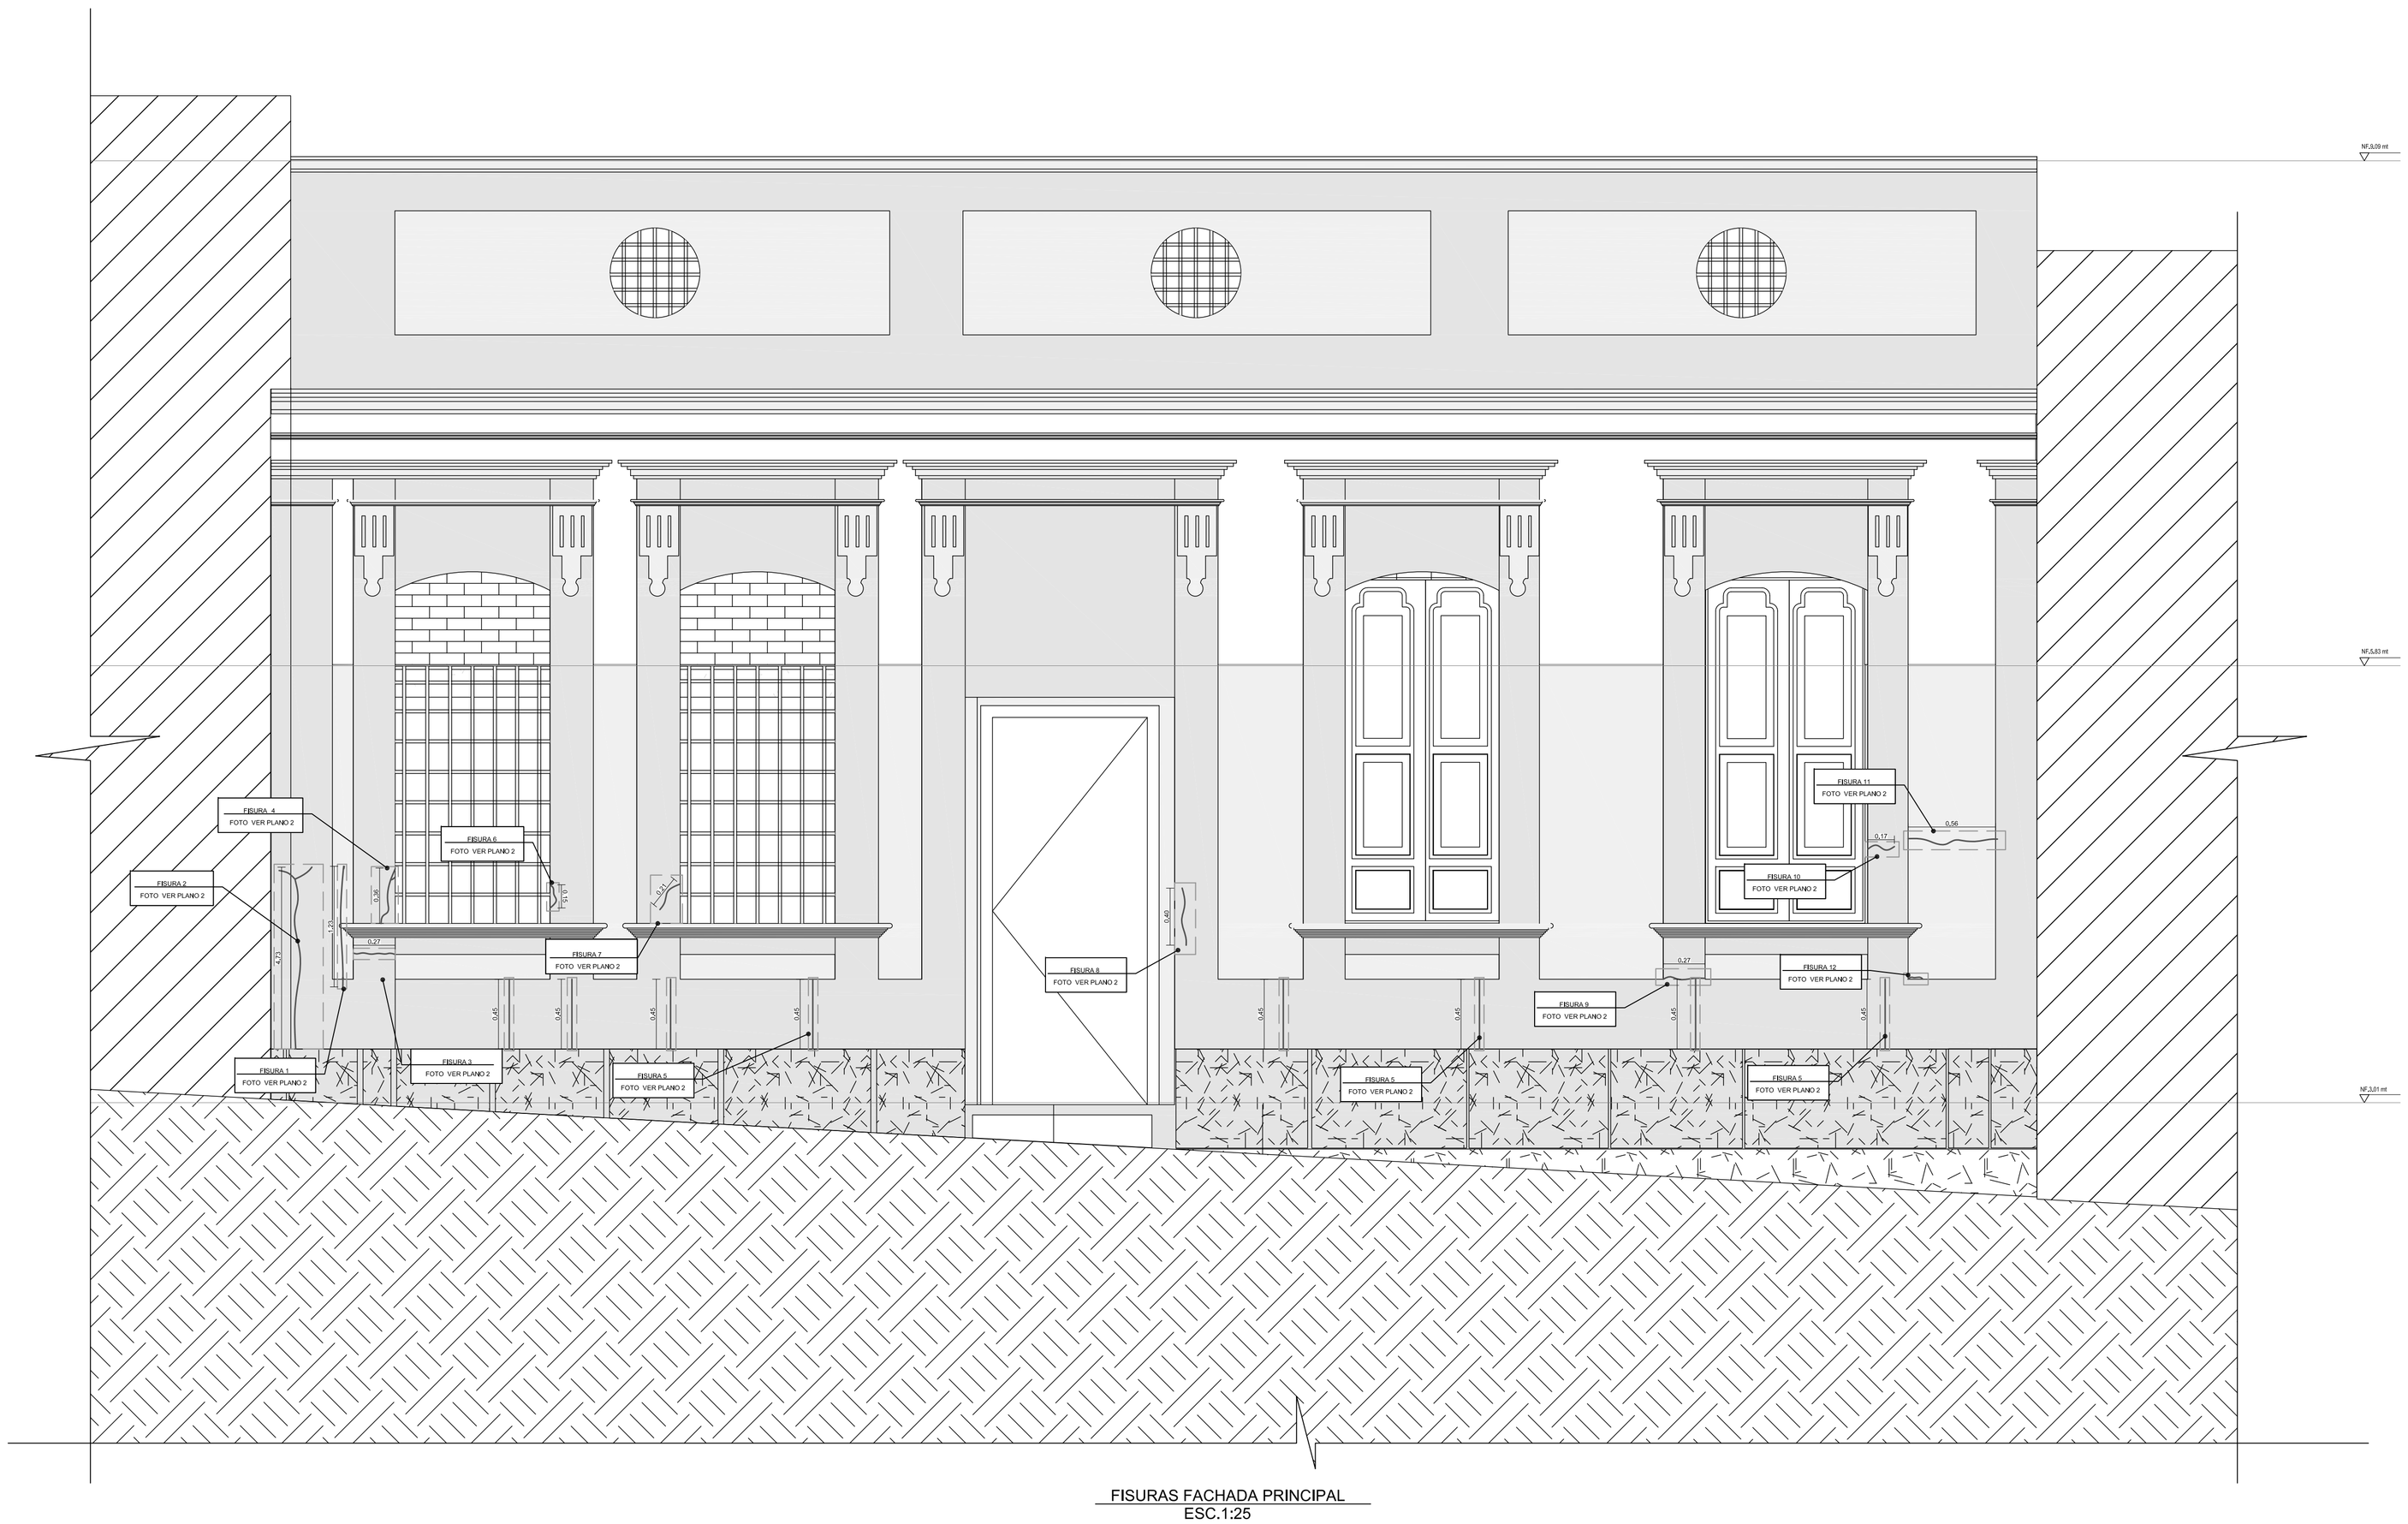

FISURAS FACHADA PRINCIPAL
ESC.1:25

PLANO N°: LF-01
PLANCHA No: 01
DE: 02

CONTRATANTE:

BOGOTÁ MEJOR PARA TODOS
ALCALDÍA LOCAL DE SANTA FE

CONSULTOR:

CONSORCIO CEYCO - BAC

INTERVENTOR:

PROFESIONAL RESPONSABLE CONSULTOR:

INGENIERO
GUILLERMO ANDRES CAMACHO

Calle 171 No. 56a -05 Bogotá
TEL: 7580756 - ceycobogenieria@gmail.com

PROFESIONAL RESPONSABLE DE INTERVENTORÍA:

ARQUITECTO
RAFAEL RINCON CALIXTO

CARRERA 85 No. 16-28 Of. 1101
TEL: 3208999889 - delao@delaoespre8a.co

CONTRATO DE CONSULTORÍA
FDLSF-CIN-045-2019

OBJETO: "ACTUALIZACIÓN, COMPLEMENTACIÓN Y AJUSTES DE LOS ESTUDIOS, DISEÑOS Y TRAMITES PARA LA INTERVENCIÓN DEL SALÓN COMUNAL LAS CRUCES, ASÍ COMO TAMBIÉN PARA LA OBTENCIÓN DE LA LICENCIA DE CONSTRUCCIÓN"

CONTENIDO:

LEVANTAMIENTO ESTRUCTURAL FISURAS FACHADA.

REVISO/APROBÓ

CONTRATANTE:

Vo. Bo. SUPERVISOR DELEGADO POR LA ALCALDÍA:

SUPERVISOR WILLIAM OSPINO

CONSULTOR:

Vo. Bo. REPRESENTANTE LEGAL CONTRATO:

HECTOR HUGO PAEZ
MT. 80139420151

Vo. Bo. DIRECTOR DE CONSULTORÍA:

ING. GUILLERMO ANDRES CAMACHO
MP. 2020-10588 CND

Vo. Bo. DIRECTOR DE CONSULTORÍA:

ING. GUILLERMO ANDRES CAMACHO
MP. 2020-10588 CND

INTERVENTOR:

Vo. Bo. REPRESENTANTE LEGAL DEL CONTRATO:

LYDA DE LA ESPRIELLA ARELLANO
MT. 80.188.194-4

Vo. Bo. DIRECTOR INTERVENTORIA:

ARQ. RAFAEL RINCÓN CALIXTO
MP. 8010 CNA

Vo. Bo. PROFESIONAL DE INTERVENTORIA:

ING. LUIS FERNANDO CORREA
MP. 2020-4314 CND

Nº	FECHA	OBSERVACIONES / MODIFICACIONES
1	31-07-19	OBSERVACIONES
2		
3		
4		
5		
6		

ESCALA: 1:25

FECHA:

Todas las medidas deberán ser rectificadas en obra, Cuenta y riesgo de cada uno de los Contratistas.

PLANO Nº: LF-01

PLANCHA No: 01

DE: 02