


CONTRATANTE: V.O. B.O. SUPERVISOR DEL LEGADO POR LA ALCALDIA:	
SUPERVISOR WILLIAM OSORIO	
CONSULTOR: V.O. B.O. REPRESENTANTE LEGAL CONTRATO:	
HECTOR MUÑO PAEZ	
V.O. B.O. DIRECTOR DE CONSULTORIA:	
ING. DIEG LEMO ANDRES CAMACHO	
V.O. B.O. DIRECTOR DE CONSULTORIA:	
ING. DIEG LEMO ANDRES CAMACHO	
INTERVENITOR: V.O. B.O. REPRESENTANTE LEGAL DEL CONTRATO:	
LYDA DE LA ESPRIELLA ABELLANO	
V.O. B.O. DIRECTOR INTERVENCIÓN:	
ARO. RAFAEL RINCON CALIXTO	
V.O. B.O. PROFESIONAL DE INTERVENCIÓN:	
ING. LUIS FERNANDO CORREA	


N°	FECHA	OBSERVACIONES, MODIFICACIONES
1	31-07-19	
2		
3		
4		
5		
6		

ESCALA:
Indicadas
11-SEP-2019.
FECHA:


Todas las medidas deberán ser verificadas en obra
Cuenta y riesgo de cada uno de los Contratistas.

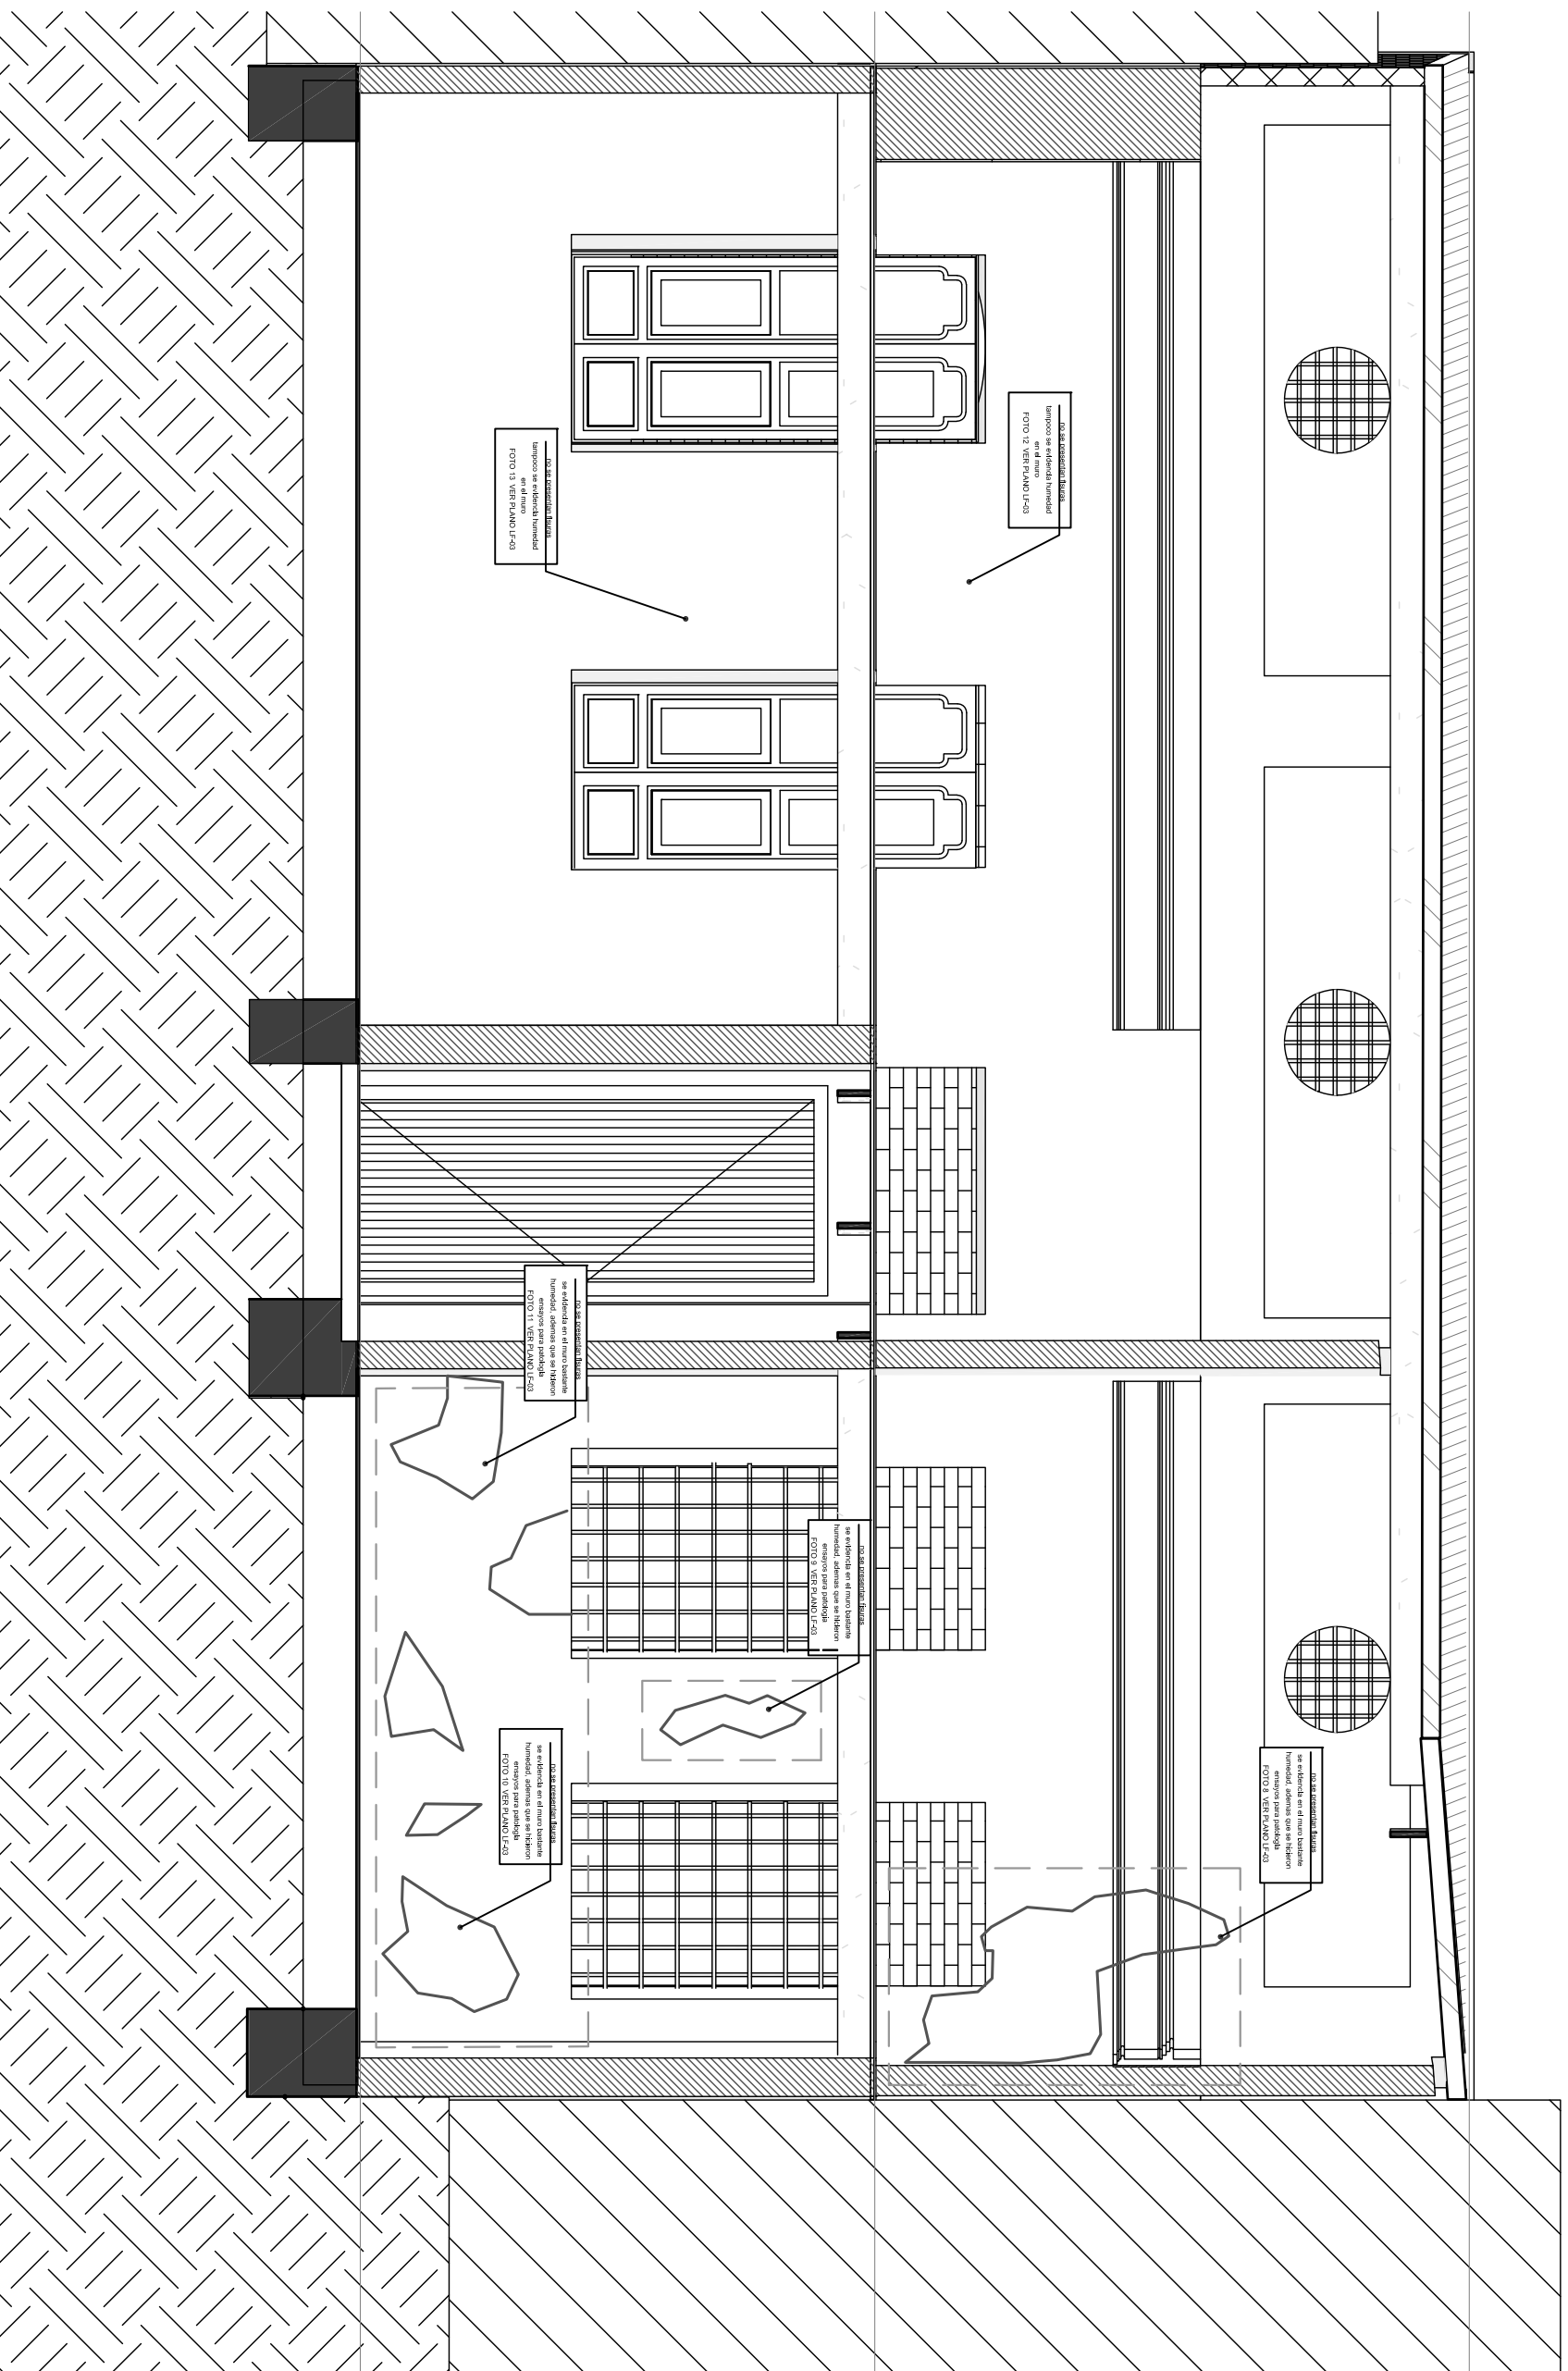

FISURAS MURO 2
ESC.1:50

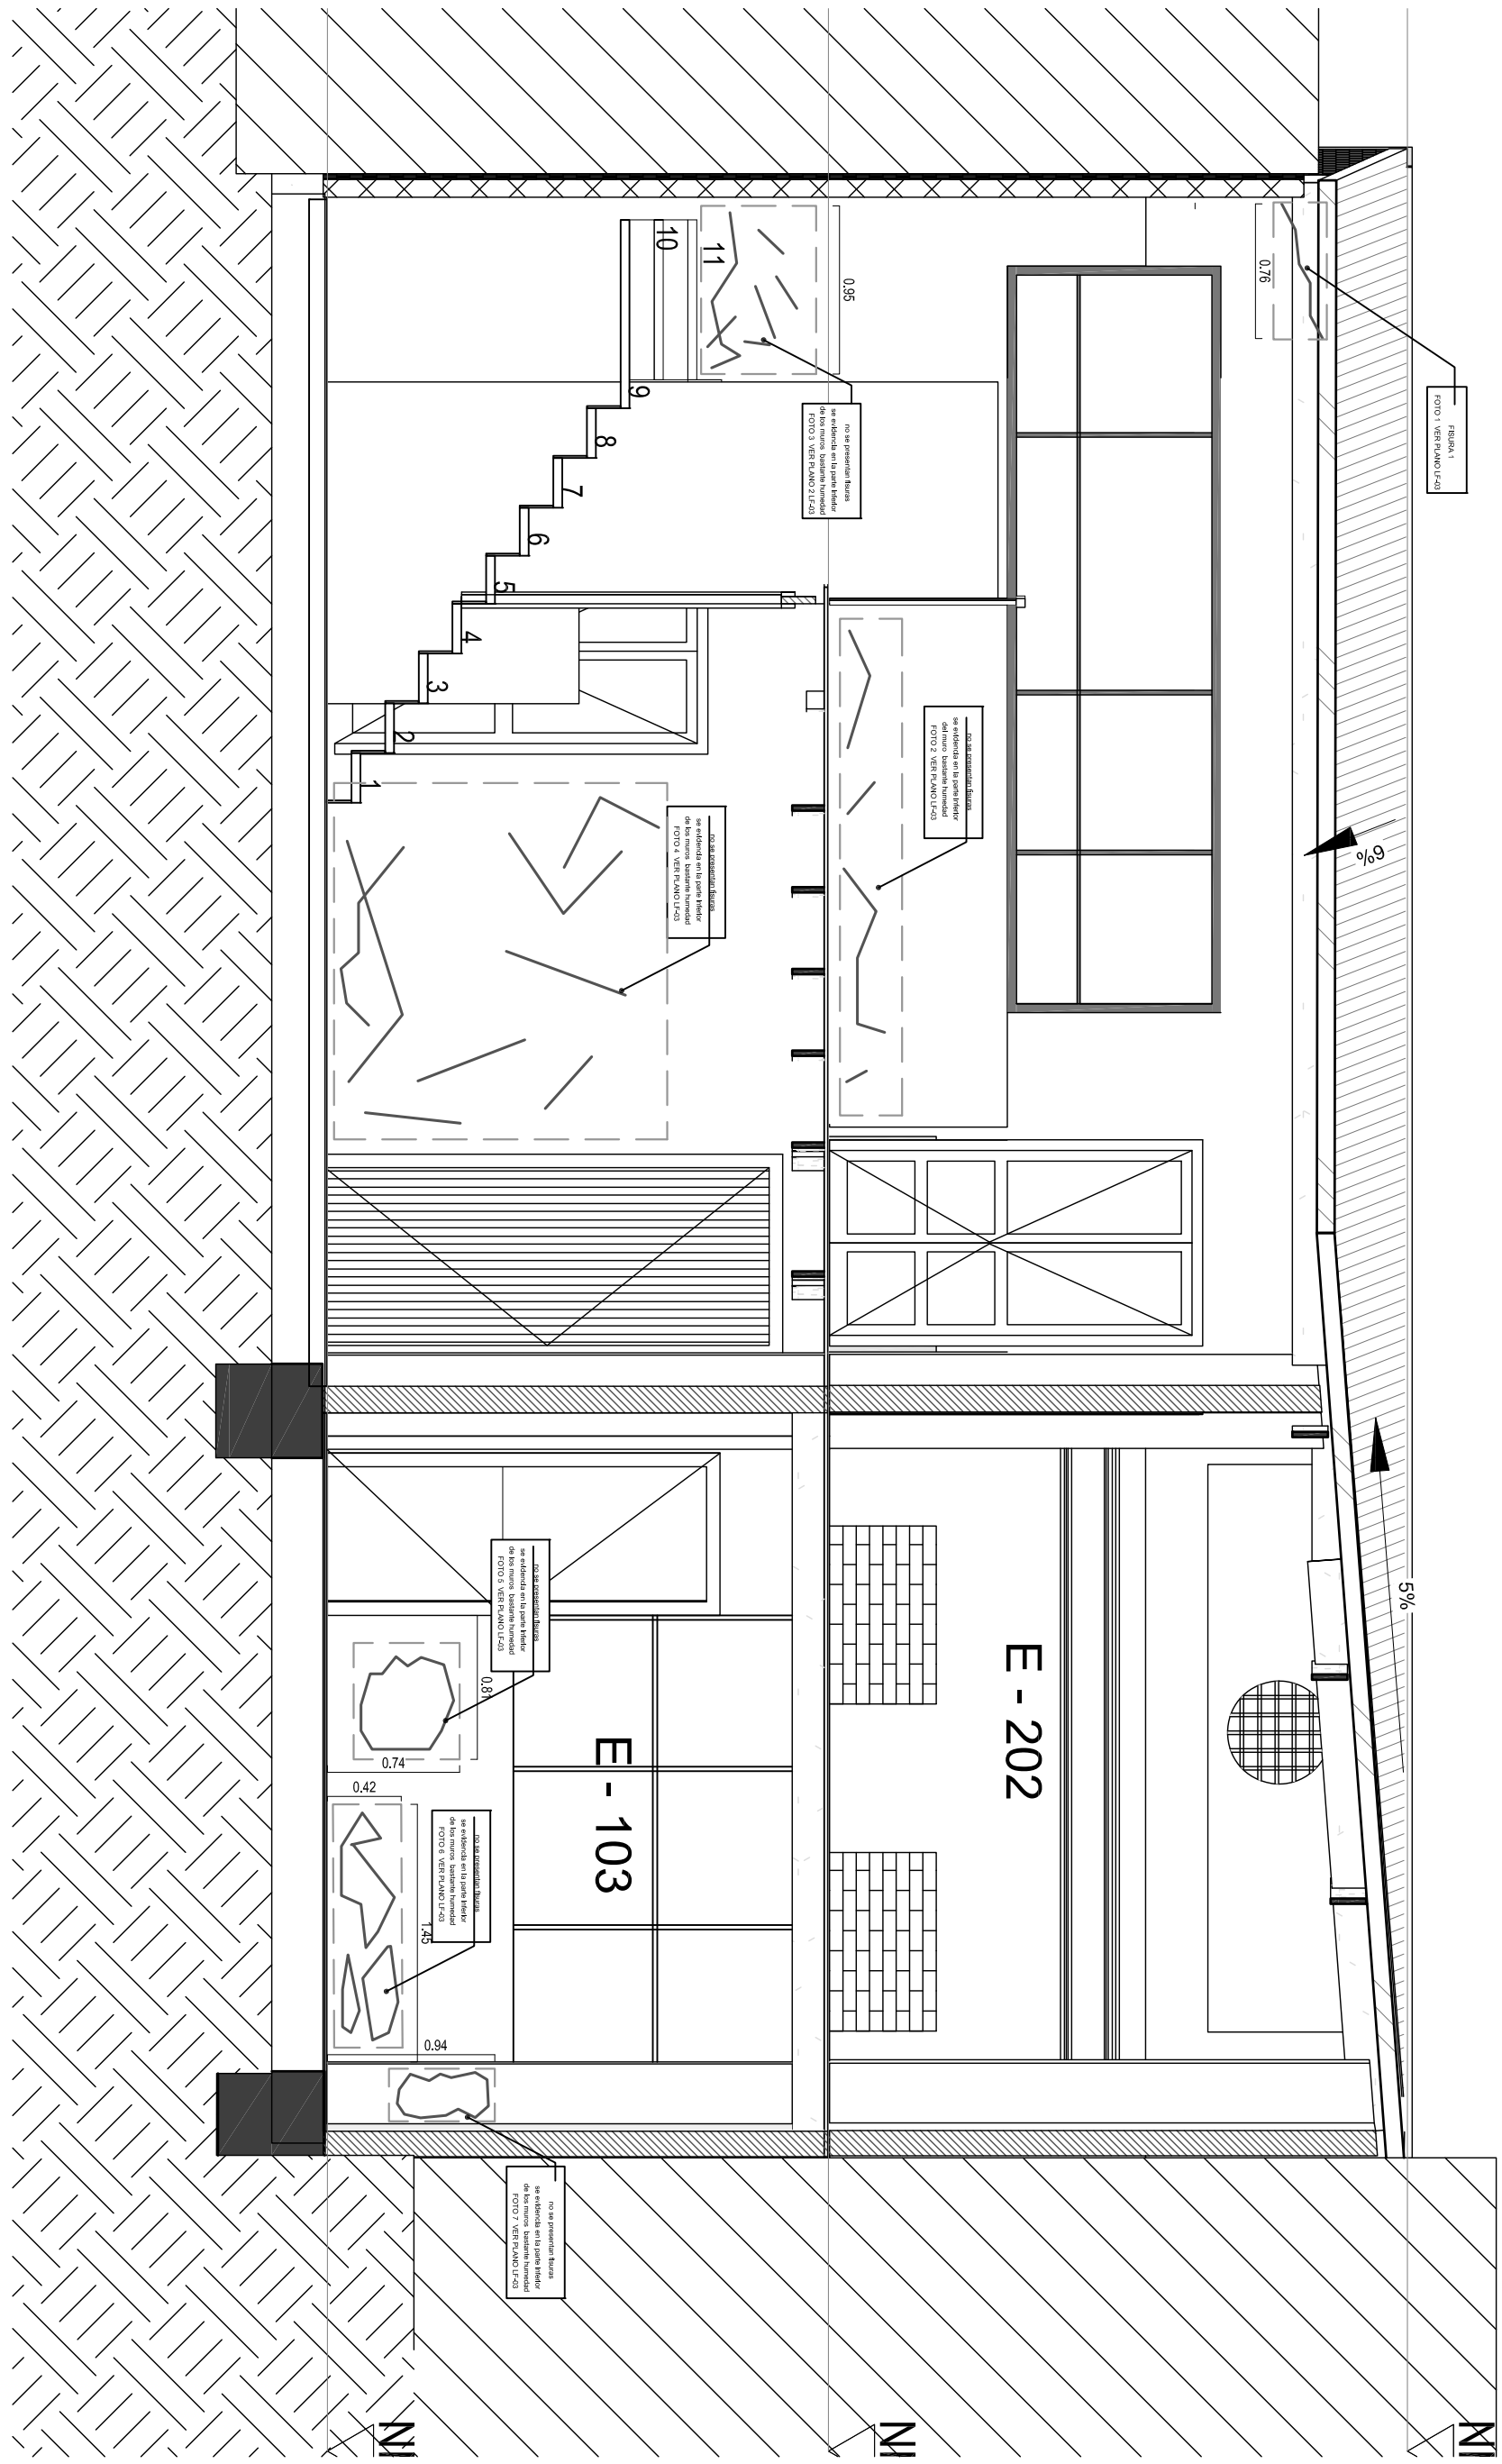


FISURAS MURO 1
ESC.1:50

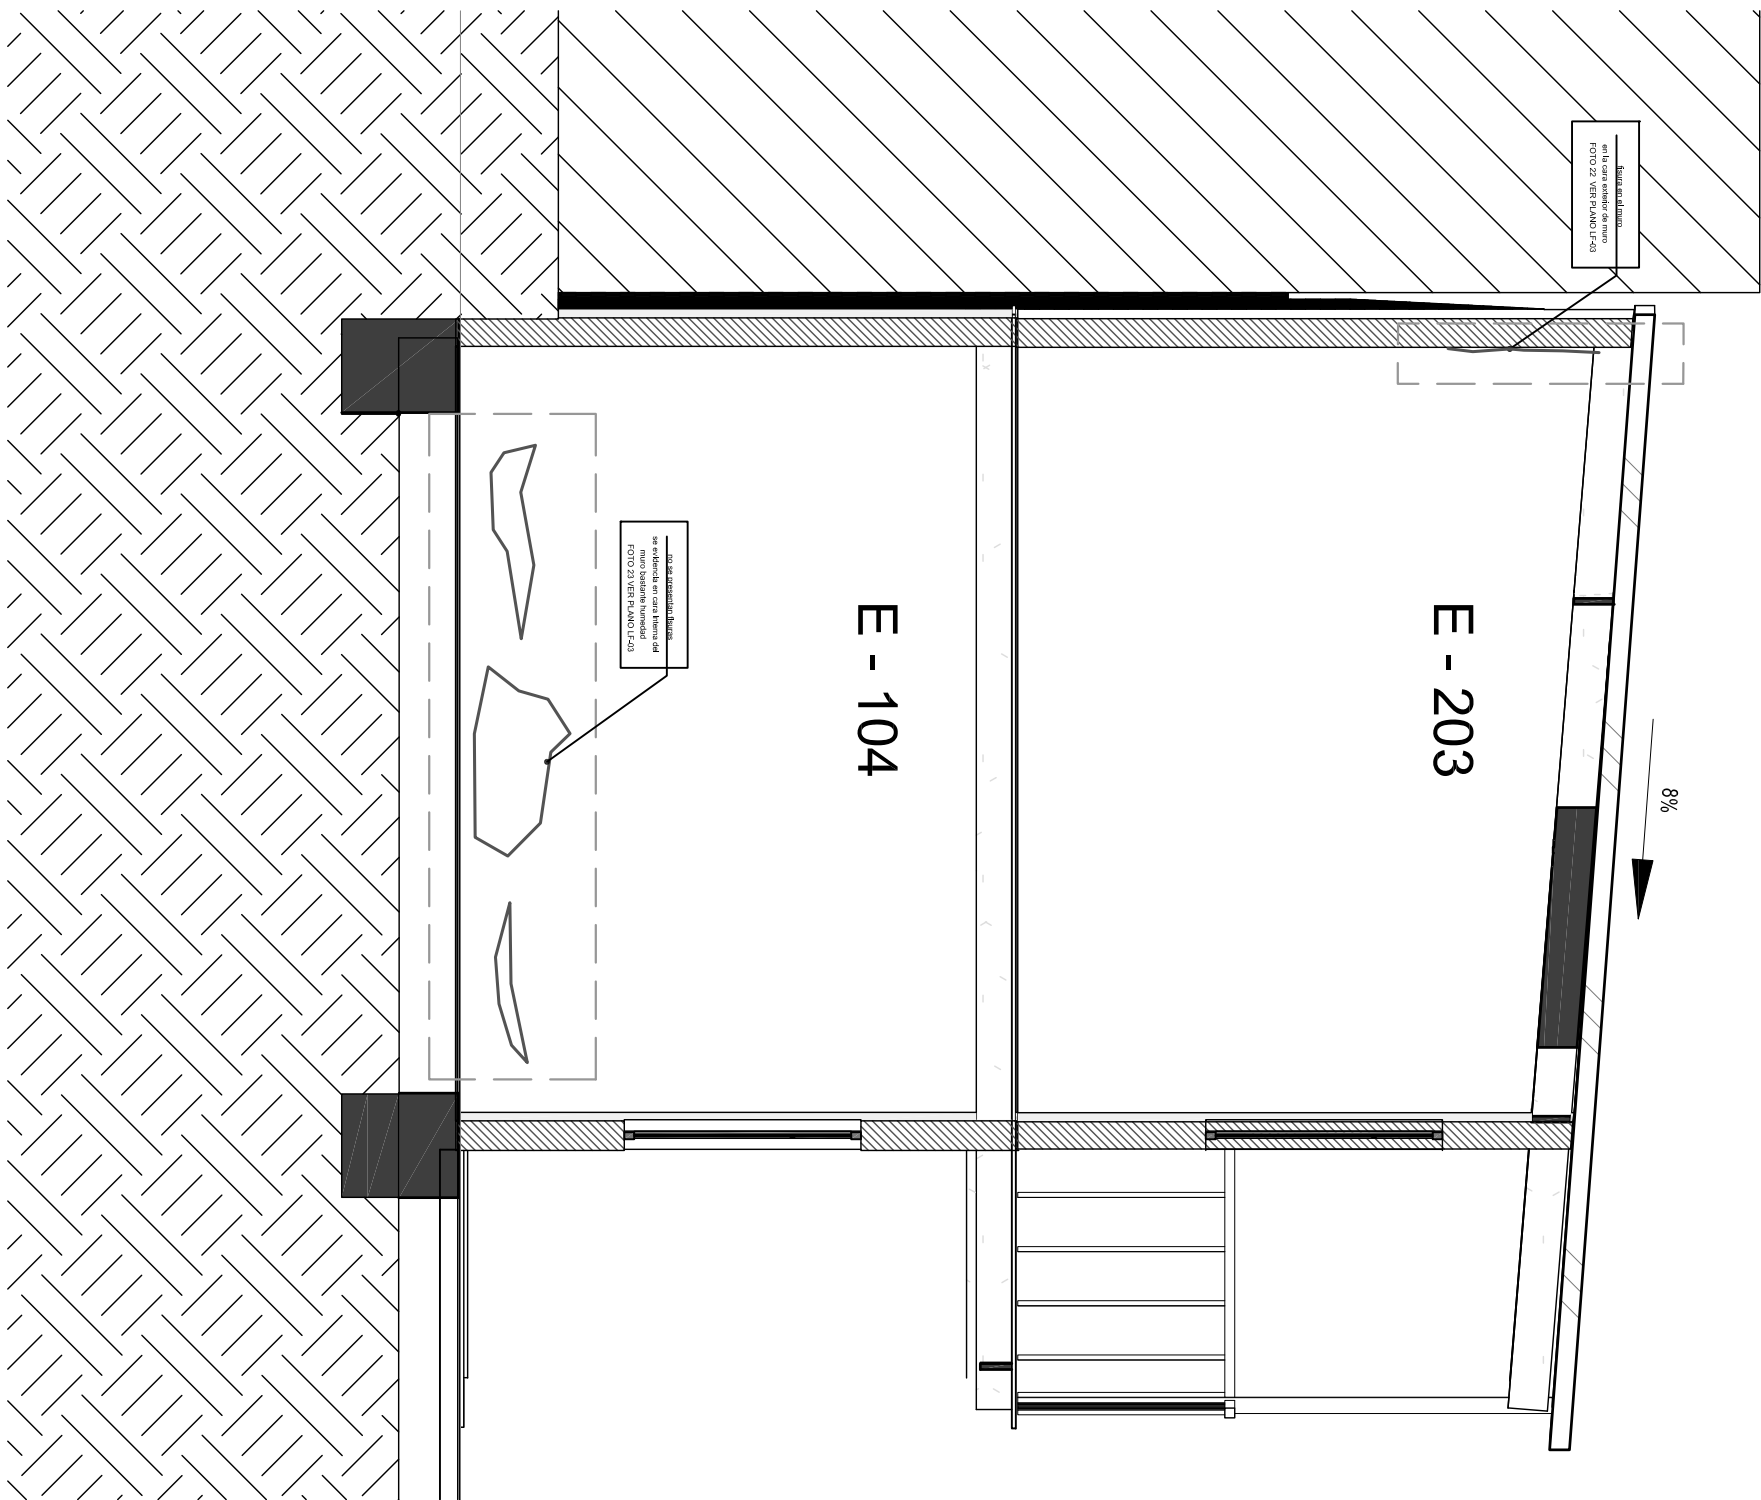

FISURAS MURO 4
ESC.1:50



FISURAS MURO 3
ESC.1:50

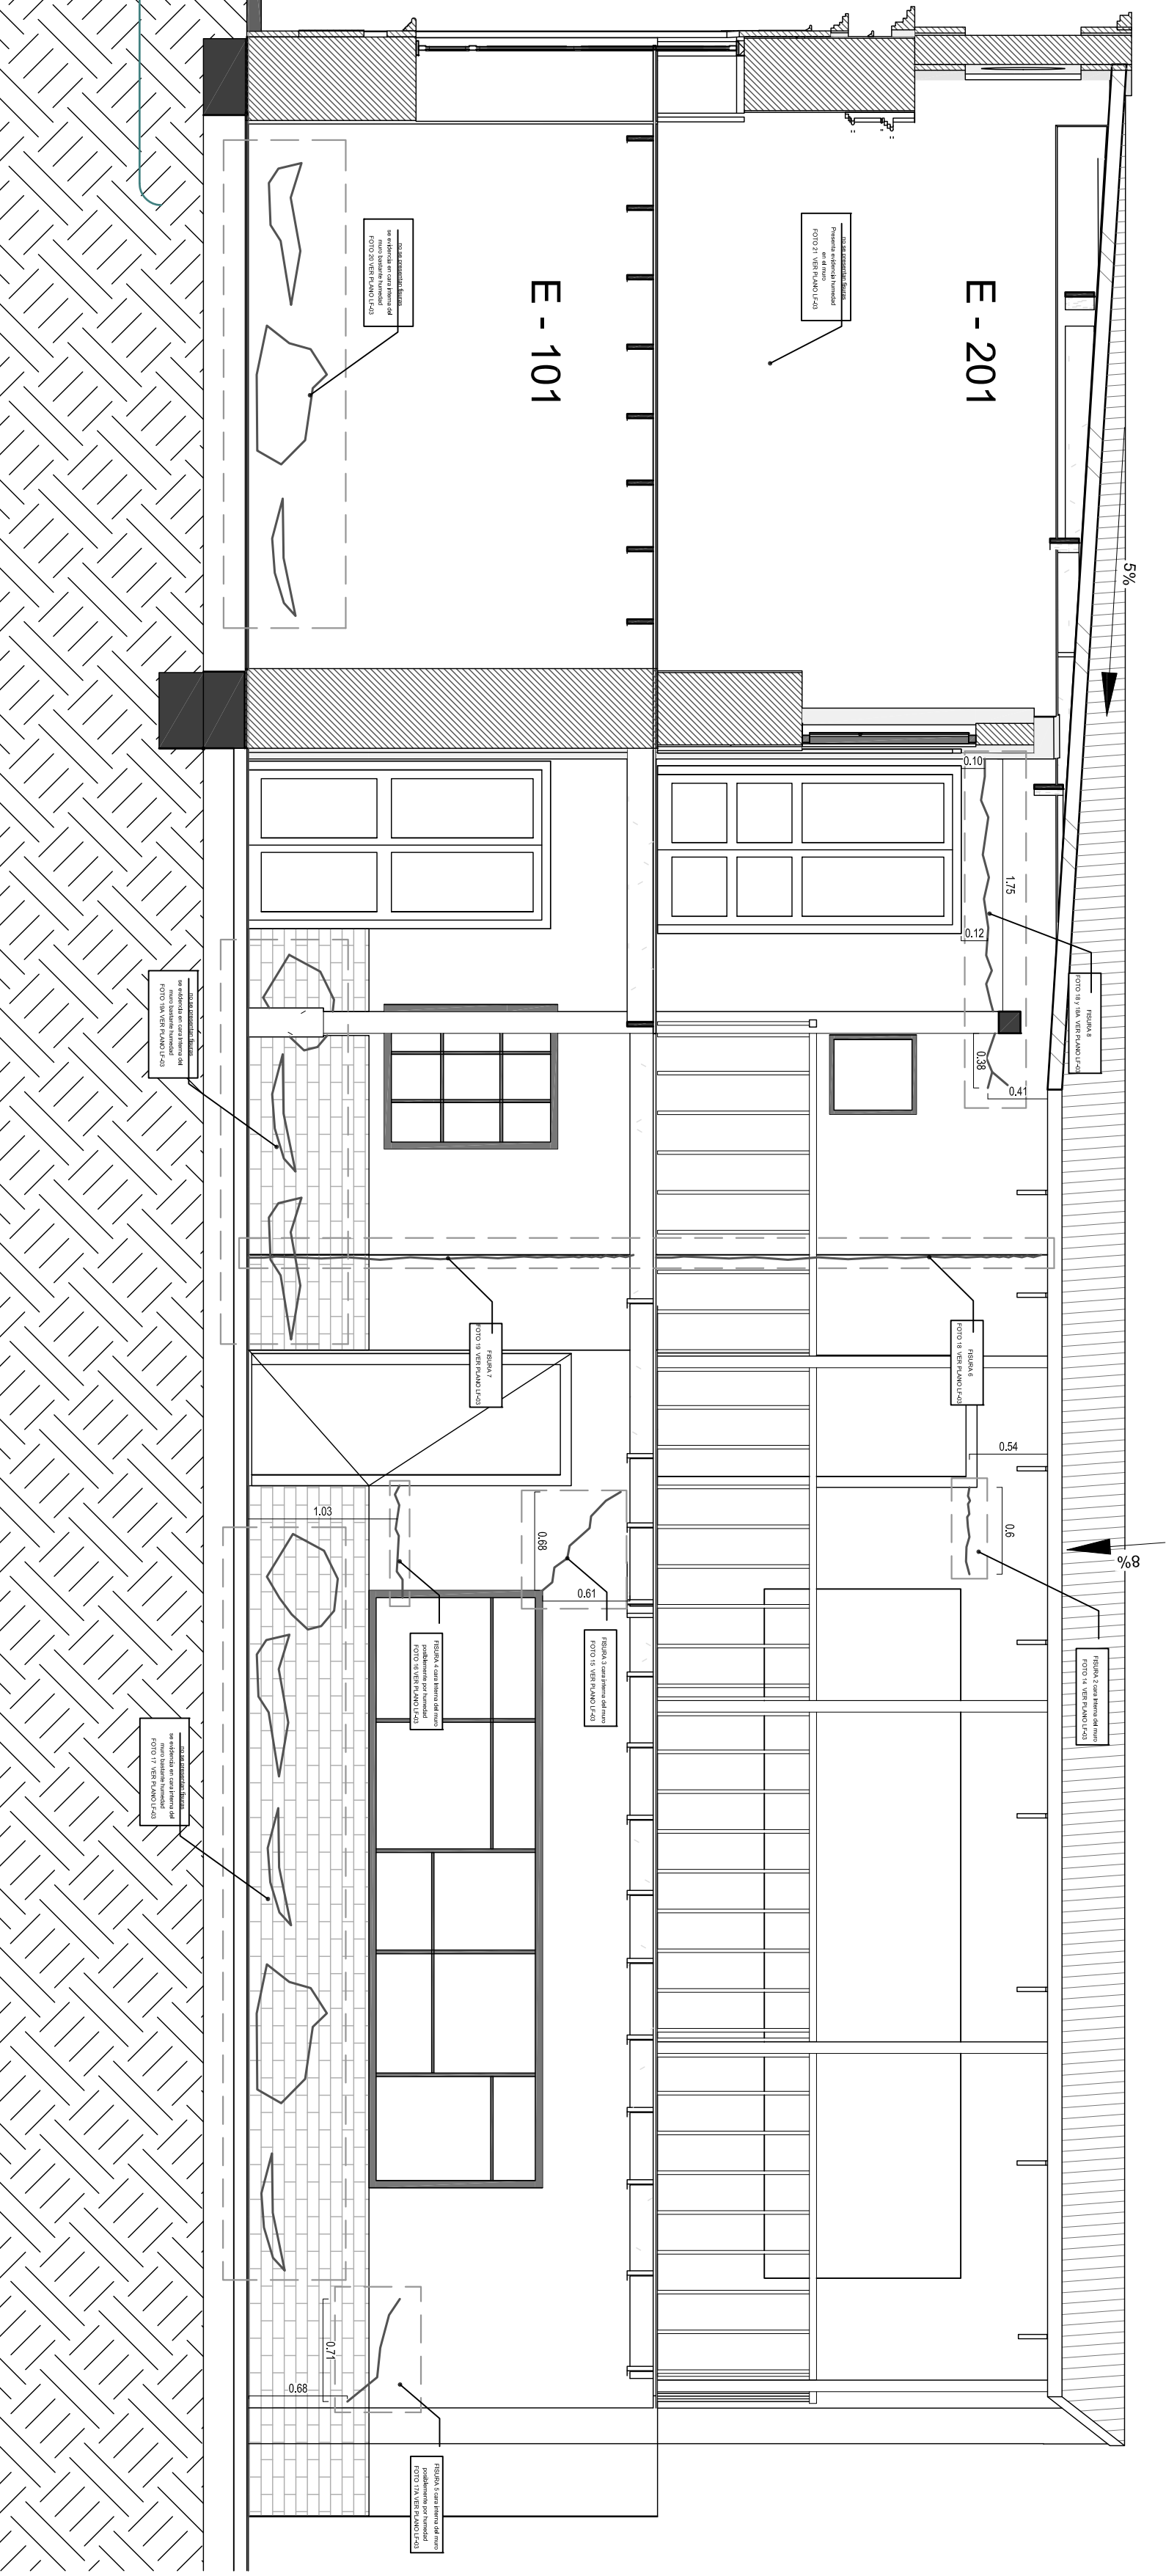

FISURAS MURO 1
ESC.1:50