1 328 400 N
1 328 425 N
1 328 450 N
1 328 474 N
1 328 500 N
1 328 525 N
1 328 550 N
1 328 575 N
1 328 600 N

1 165 025 E
1 165 050 E
1 165 075 E
1 165 100 E
1 165 125 E
1 165 150E








DESARENADOR EXISTENTE
DESARENADOR #1 EXISTENTE
DESARENADOR #2 EXISTENTE
BM2
Desarenador
DQ5
DQ4
DQ3
DQ2
DQ1
BOCATOMA EXISTENTE
Tanquillas Acueducto Cuellar
Mangueras 4"
Mojón BM 3
Losa
Pozo
Dique
PROTECCION PROYECTADA EN BOLSACRETO
BOCATOMA PROYECTADA
Delta 1
Mojon BM 1
Delta 3
1337.77
Piedra

| | |
|---|---|
| TUBERIA PROYECTADA Ø18" RDE21 | |
| TUBERIA PROYECTADA Ø14" RDE21 | |
| PASO ELEVADO PROYECTADO | |
| BOCATOMA PROYECTADA | |
| DIQUE PROYECTADO | |
| BOCATOMA EXISTENTE | |
| DESARENADOR EXISTENTE | |
| MURO EXISTENTE | |
| LAMINA DE AGUA | |
| DIQUE EXISTENTE | |
| CERRAMIENTO | |
| BORDE QUEBRADA | |
| SENTIDO DEL FLUJO DEL RIO | |

LOCALIZACIÓN DEL PROYECTO
ESCALA 1_250

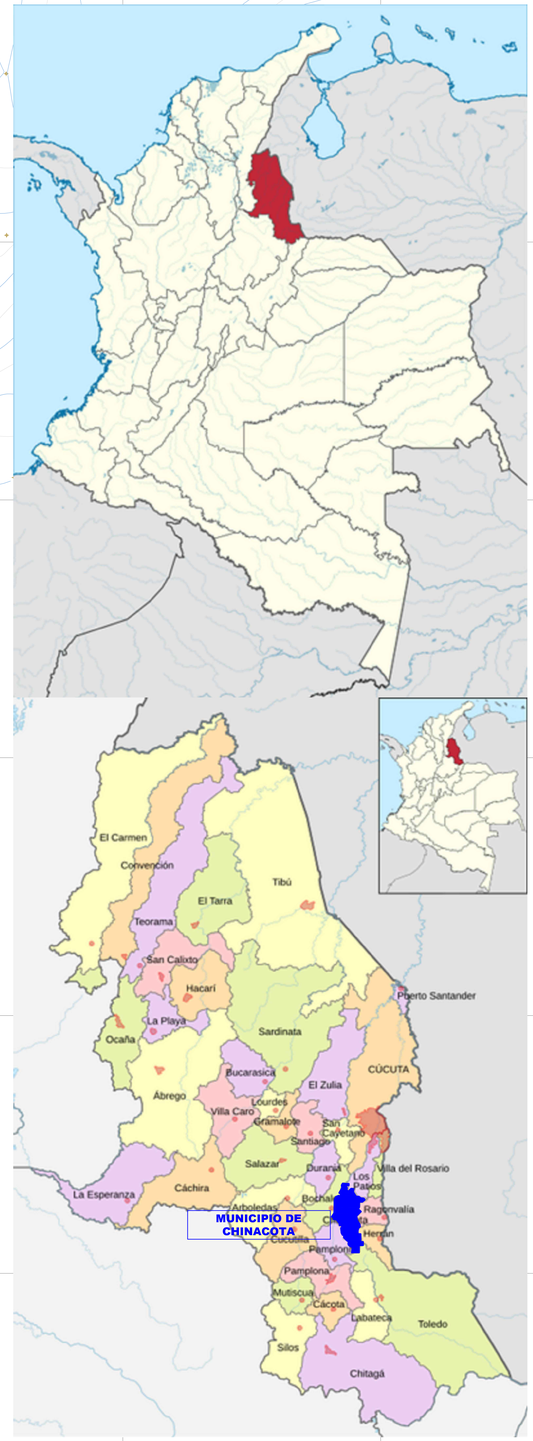


| | | | | | |
|---|---|---|---|---|---|
| Gobernación de Norte de Santander<br>Secretaría de Agua Potable Y saneamiento Básico | PROYECTO:<br>ESTUDIOS Y DISEÑOS OBRAS HIDRÁULICAS Y DE PROTECCIÓN QUE PERMITAN SUPERAR LA AFECTACIÓN GENERADA POR LA OLA INVERNAL 2022, CAPTACIÓN-ADUCCIÓN-DESARENADOR,SISTEMA DE ACUEDUCTO CASCO URBANO MUNICIPIO DE CHINÁCOTA DEPARTAMENTO NORTE DE SANTANDER. | CONTIENE:<br>LOCALIZACIÓN, UBICACIÓN<br>MUNICIPIO DE CHINACOTA | ESCALA: 1 : 250<br>REVISÓ: | FECHA: ABRIL DE 2025<br>DIGITALIZÓ: | REPRESENTANTE LEGAL:<br>Eusebio Rafael Perez Amador<br>CC. 13.267.635 de Tibú<br>UNION TEMPORAL EUSCORP 2023 | REVISÓ: | PLANO No.<br>1/1 |