
VISTA GENERAL DE COMPONENTE HIDRÁULICO ACTUALIZADO

ESCALA

1:200

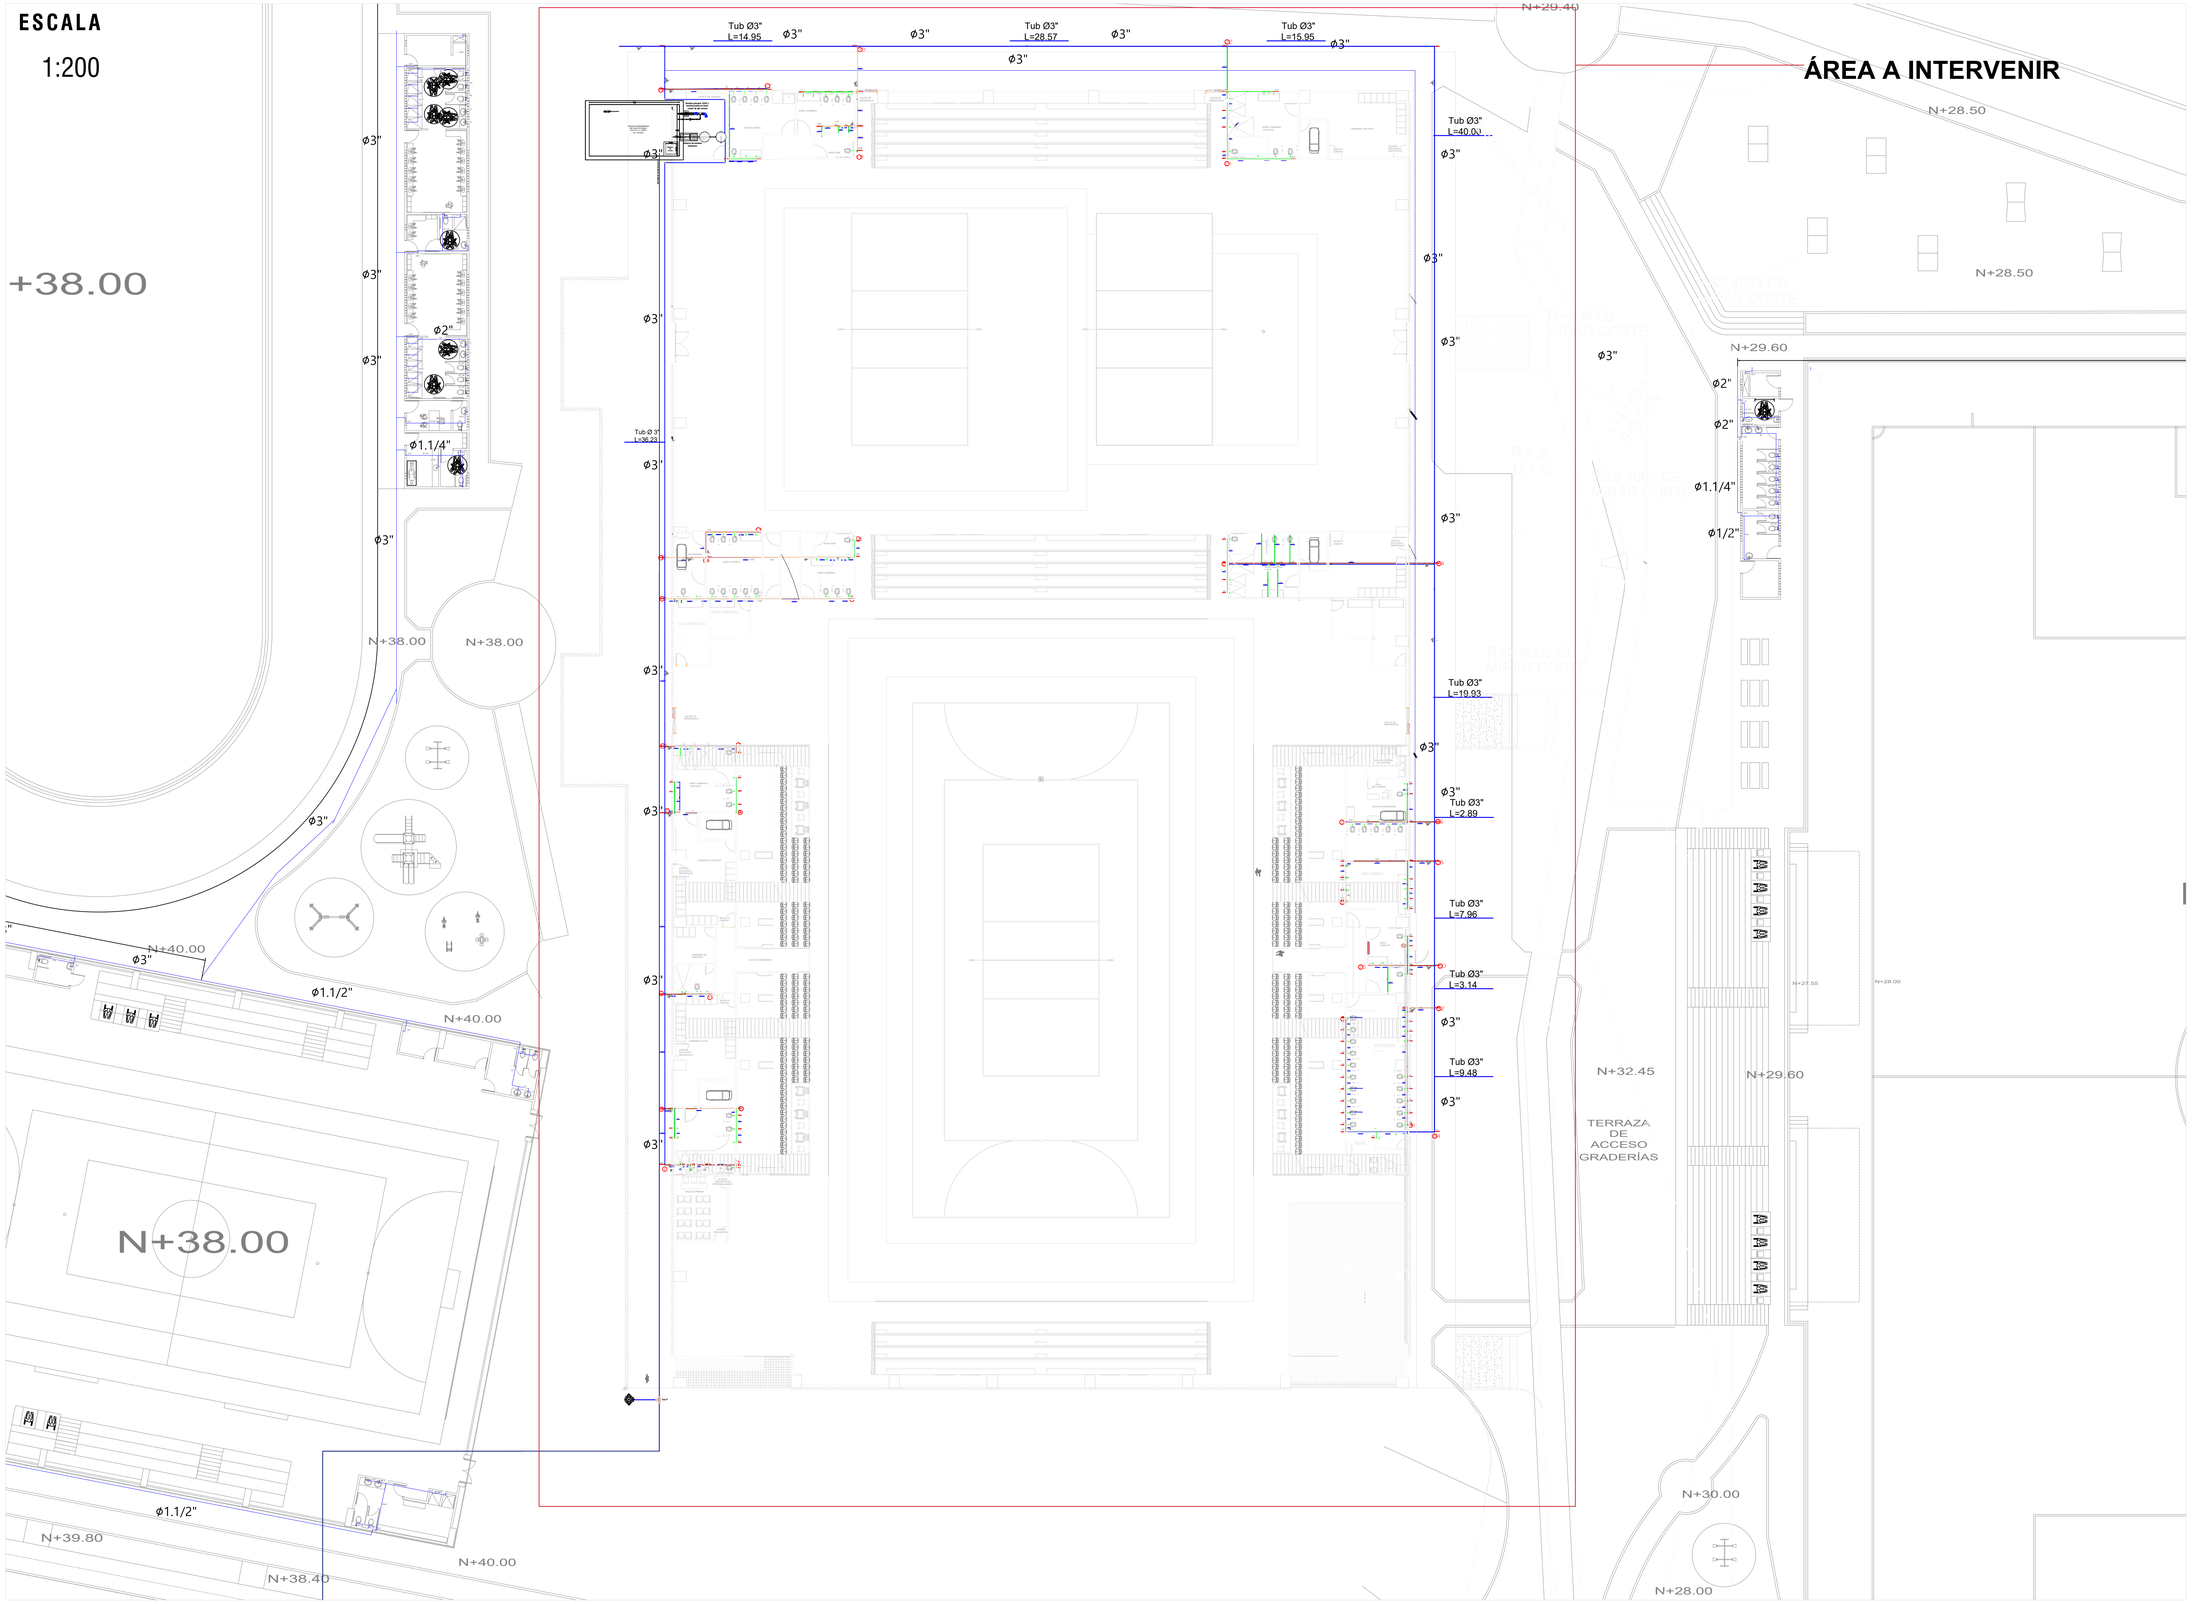

MUNICIPIO DE:
CIENAGA DE ORO



PROYECTO

CONSTRUCCIÓN DE COLISEO MULTIDEPORTIVO DEL MUNICIPIO DE CIÉNAGA DE ORO DEPARTAMENTO DE CÓRDOBA

LOCALIZACIÓN:

MUNICIPIO DE CIENAGA DE ORO CORDOBA

EQUIPO DE DISEÑO Y DESARROLLO

Jose Ramon Sánchez Morelo
Ingeniero Sanitario y Ambiental
M.P.2223637886I COR

David Antonio Gonzalez Puente
C.C. 78.036.24
Ingeniero Mecánico
Secretario de Planeación
T. P. BL230719000

CONTIENE

RED CONTRA INCENDIO DE COLISEO MULTIDEPORTIVO DEL MUNICIPIO DE CIÉNAGA DE ORO DEPARTAMENTO DE CÓRDOBA (FASE)- REDES HIDRÁULICAS AJUSTADAS A FASE

COLABORADORES

CONVENCIONES

- Tub 3" PVC (abastecimiento)
- Tub 1" PVC
- Tub 1 1/2" PVC
- Tub 1/2" PVC
- Tee
- Codo 90°

OBSERVACIONES

LAS MEDIDAS CONTENIDAS DENTRO DEL PLANO SE ENCUENTRAN EN METROS LINEALES.

NOMBRE DEL ARCHIVO

1 PLANOS RCI ENTREGA 6.2

FECHA	ESCALA
SEPTIEMBRE/25	INDICADAS

PLANO	DE
13	13