VISTA SECCIÓN 10

ESCALA


1:30

GABINETE TIPOII

TUB AC 1 1/2"


SALIDA A CANCHA

PLANO GENERAL

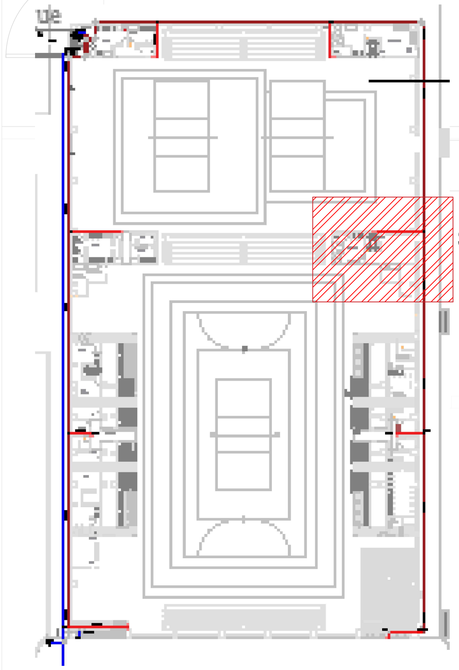

SECCIÓN 10

DETALLE 1

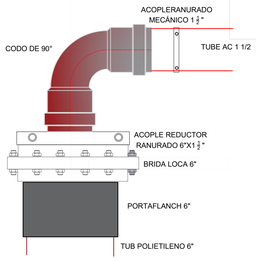

TUB POLIETILENO 6"


VISTA SECCIÓN11

ESCALA

1:30

TUB POLIETILENO 6"

PLANO GENERAL

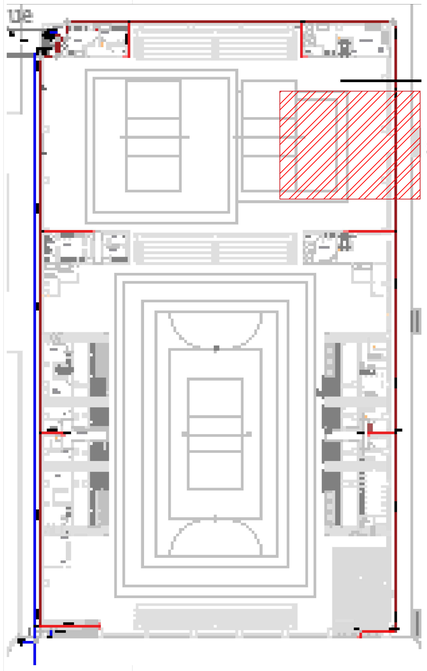

SECCIÓN 11

MUNICIPIO DE:
CIENAGA DE ORO



PROYECTO

CONSTRUCCIÓN DE COLISEO MULTIDEPORTIVO DEL MUNICIPIO DE CIÉNAGA DE ORO DEPARTAMENTO DE CÓRDOBA

LOCALIZACIÓN:

MUNICIPIO DE CIENAGA DE ORO CORDOBA

EQUIPO DE DISEÑO Y DESARROLLO

Jose Ramon Sánchez Morelo
Ingeniero Sanitario y Ambiental
M.P.:22236378861 COR

David Antonio Gonzalez Puente
C.C: 78.036.474
Ingeniero Mecánico
Secretario de Planeación
T. P.: BL23071900O

CONTIENE

RED CONTRA INCENDIO DE COLISEO MULTIDEPORTIVO DEL MUNICIPIO DE CIÉNAGA DE ORO DEPARTAMENTO DE CÓRDOBA (FASE)- SECCIÓN10 Y 11

COLABORADORES

CONVENCIONES

- Tub 6 " Polietileno
- Tub 4" Acero al carbón
- Tub 3" PVC (abastecimiento)
- Tub 1 1/2" Acero al carbón
- Tee
- Codo 90°
- Tee con reducción
- Buje
- Válvula de compuerta
- Siamesas

OBSERVACIONES

LAS MEDIDAS CONTENIDAS DENTRO DEL PLANO SE ENCUENTRAN EN METROS LINEALES.

NOMBRE DEL ARCHIVO

1.PLANOS RCI ENTREGA 6.2

FECHA	ESCALA
SEPTIEMBRE/25	INDICADAS

PLANO	DE
9 /	13