VISTA SECCIÓN 2

ESCALA


1:30

TUB POLIETILENO 6"

TUB AC 1 1/2"

GABINETE TIPOII

PLANO GENERAL

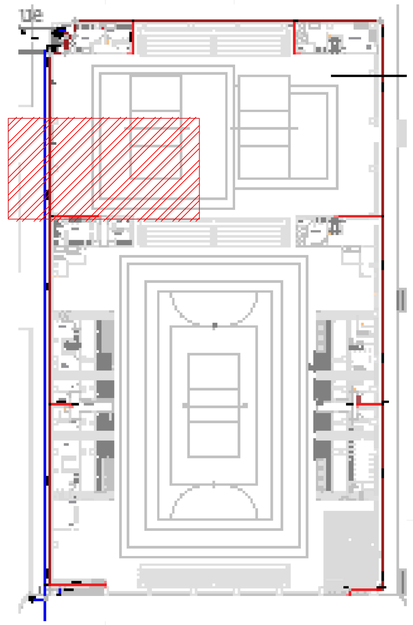


SECCIÓN 2

VISTA SECCIÓN 3


ESCALA

1:30

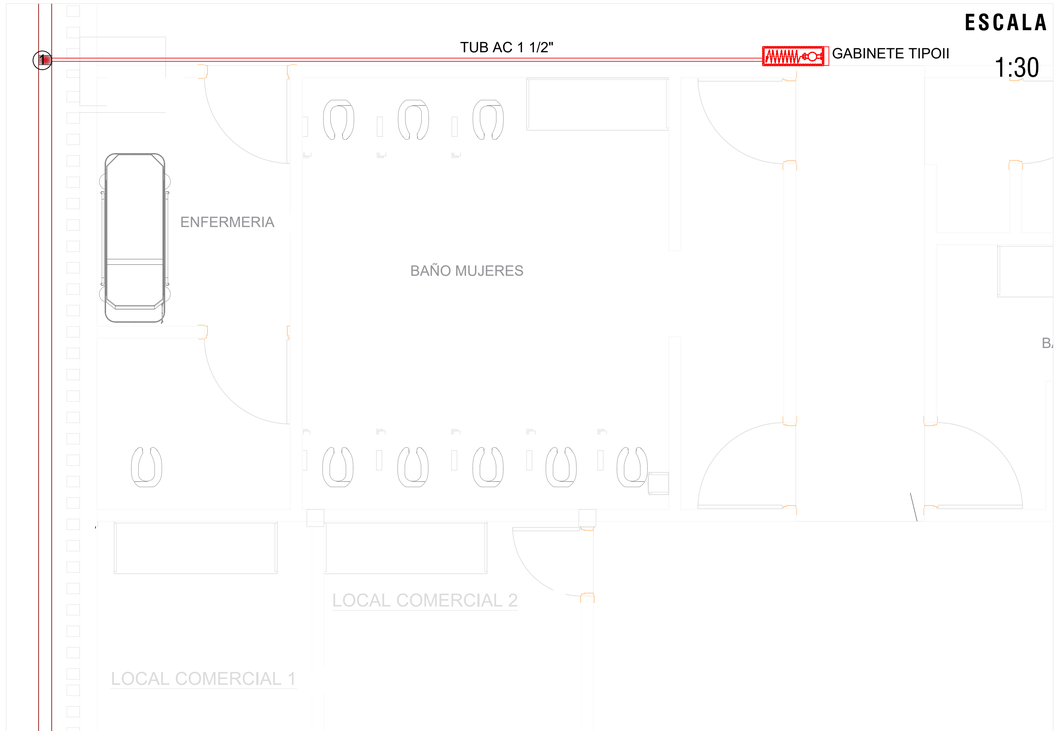


TUB POLIETILENO 6"

DETALLE 1

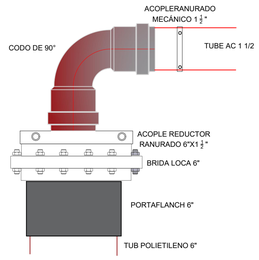

PLANO GENERAL

SECCIÓN 3

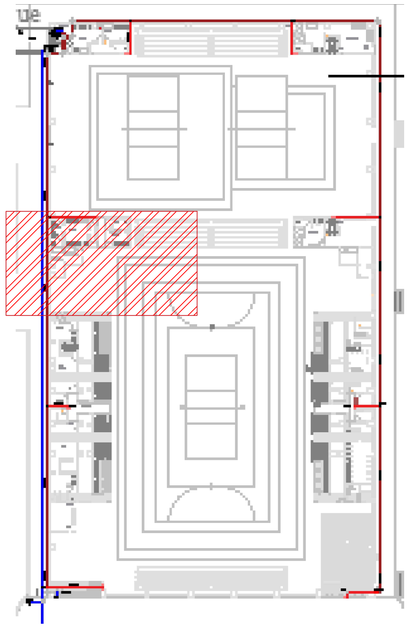

MUNICIPIO DE:
CIÉNAGA DE ORO



PROYECTO

CONSTRUCCIÓN DE COLISEO MULTIDEPORTIVO DEL MUNICIPIO DE CIÉNAGA DE ORO DEPARTAMENTO DE CÓRDOBA

LOCALIZACIÓN:

MUNICIPIO DE CIENAGA DE ORO CORDOBA

EQUIPO DE DISEÑO Y DESARROLLO

Jose Ramon Sánchez Morelo
Ingeniero Sanitario y Ambiental
M.P: 2223637886I COR

David Antonio González Puente
C.C: 78.036.474
Ingeniero Mecánico
Secretario de Planeación
T. P: BL230719000

CONTIENE

RED CONTRA INCENDIO DE COLISEO MULTIDEPORTIVO DEL MUNICIPIO DE CIÉNAGA DE ORO DEPARTAMENTO DE CÓRDOBA (FASE) - SECCIÓN 2 Y 3

COLABORADORES

CONVENCIONES

- Tub 6 " Polietileno
- Tub 4" Acero al carbón
- Tub 3" PVC (abastecimiento)
- Tub 1 1/2" Acero al carbón
- Tee
- Codo 90°
- Tee con reducción
- Buje
- Válvula de compuerta
- Siamesas

OBSERVACIONES

LAS MEDIDAS CONTENIDAS DENTRO DEL PLANO SE ENCUENTRAN EN METROS LINEALES.

NOMBRE DEL ARCHIVO

1 PLANOS RCI ENTREGA 6.2

FECHA	ESCALA
SEPTIEMBRE/25	INDICADAS

PLANO	DE
5 /	13