
VISTA SECCIÓN 6

ESCALA

1:30

ACCESO
PERIODISTAS

PLANO GENERAL

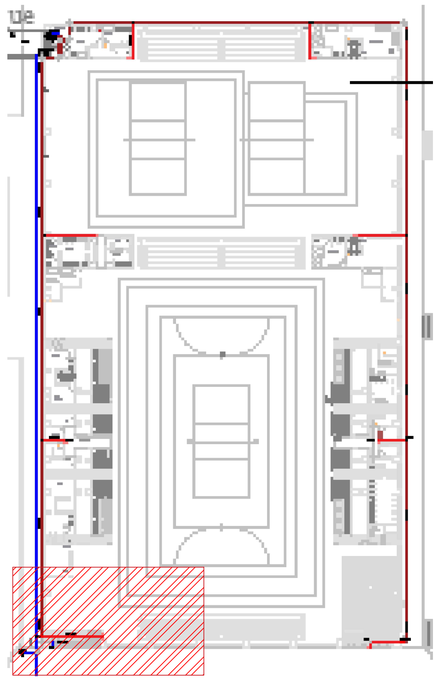

SECCIÓN 6

TUB POLIETILENO 6"

TUB AC 1 1/2"

GABINETE TIPOII

Buje 6x4"

TUB AC 4"

Codo 90°4"


Codo 90°4"

Válvula de compuerta ranurada 4"

SIAMESAS 4"

Tee 3"

DETALLE 1

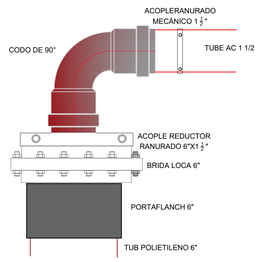


VISTA SECCIÓN 7

ESCALA

1:30

PLANO GENERAL

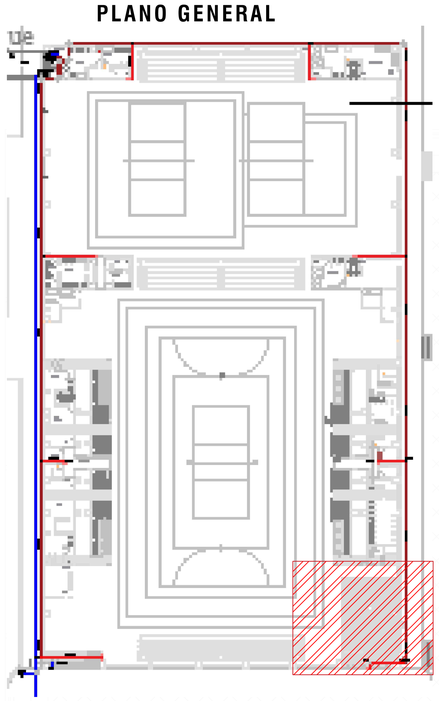

SECCIÓN 7

TUB POLIETILENO 6"

Codo 90°1 1/2"

TUB AC 1 1/2"

Buje 6x3"

Buje 3x1 1/2"

Codo 90°6"

GABINETE TIPOII

MUNICIPIO DE:
CIENAGA DE ORO



PROYECTO

CONSTRUCCIÓN DE COLISEO MULTIDEPORTIVO
DEL MUNICIPIO DE CIÉNAGA DE ORO
DEPARTAMENTO DE CÓRDOBA

LOCALIZACIÓN:

MUNICIPIO DE CIENAGA DE ORO CORDOBA

EQUIPO DE DISEÑO Y DESARROLLO

Jose Ramon Sánchez Morelo
Ingeniero Sanitario y Ambiental
M.P:22236378861 COR

David Antonio González Puente
C.C: 78.036.424
Ingeniero Mecánico
Secretario de Planeación
T. P: BL230719000

CONTIENE

RED CONTRA INCENDIO DE COLISEO
MULTIDEPORTIVO DEL MUNICIPIO DE CIÉNAGA
DE ORO DEPARTAMENTO DE CÓRDOBA
(FASE) - SECCIÓN 6 Y 7

COLABORADORES

CONVENCIONES

- Tub 6 " Polietileno
- Tub 4" Acero al carbón
- Tub 3" PVC (abastecimiento)
- Tub 1 1/2" Acero al carbón
- Tee
- Codo 90°
- Tee con reducción
- Buje
- Válvula de compuerta
- Siamesas

OBSERVACIONES

LAS MEDIDAS CONTENIDAS DENTRO DEL PLANO
SE ENCUENTRAN EN METROS LINEALES.

NOMBRE DEL ARCHIVO

1.PLANOS RCI ENTREGA 6.2

FECHA	ESCALA
SEPTIEMBRE/25	INDICADAS

PLANO	DE
7	13