

ALMACENAMIENTO INFERIOR Y CUARTO DE BOMBAS (VISTA EN PLANTA)

ESCALA
1:25

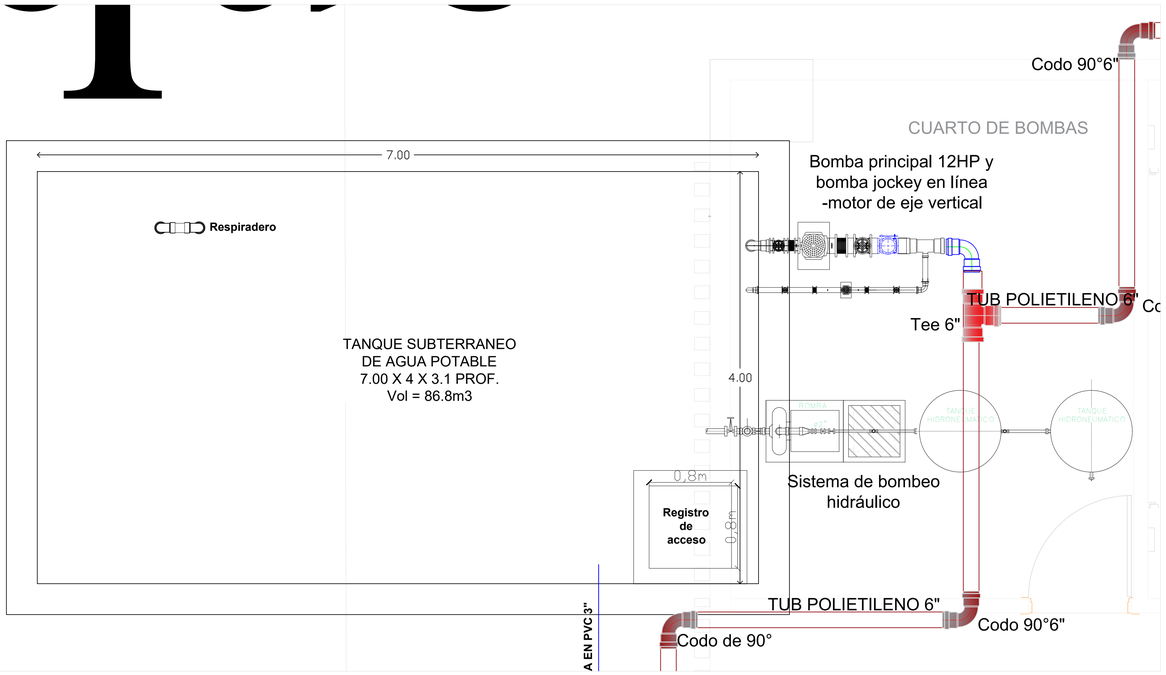


DETALLE DE EQUIPO DE BOMBEO

SIN ESCALA

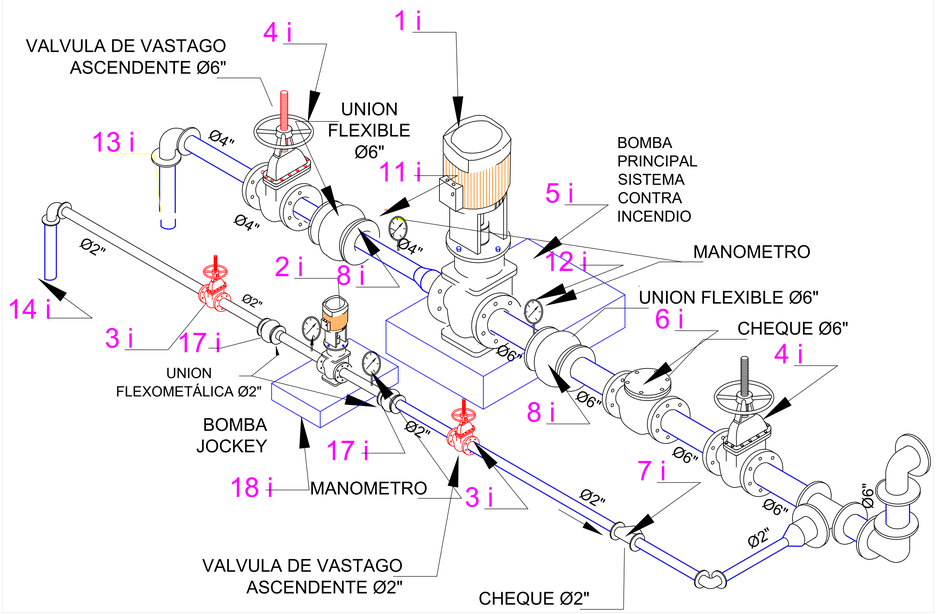

ALMACENAMIENTO INFERIOR Y CUARTO DE BOMBAS (VISTA DE PERFIL)

ESCALA
1:20

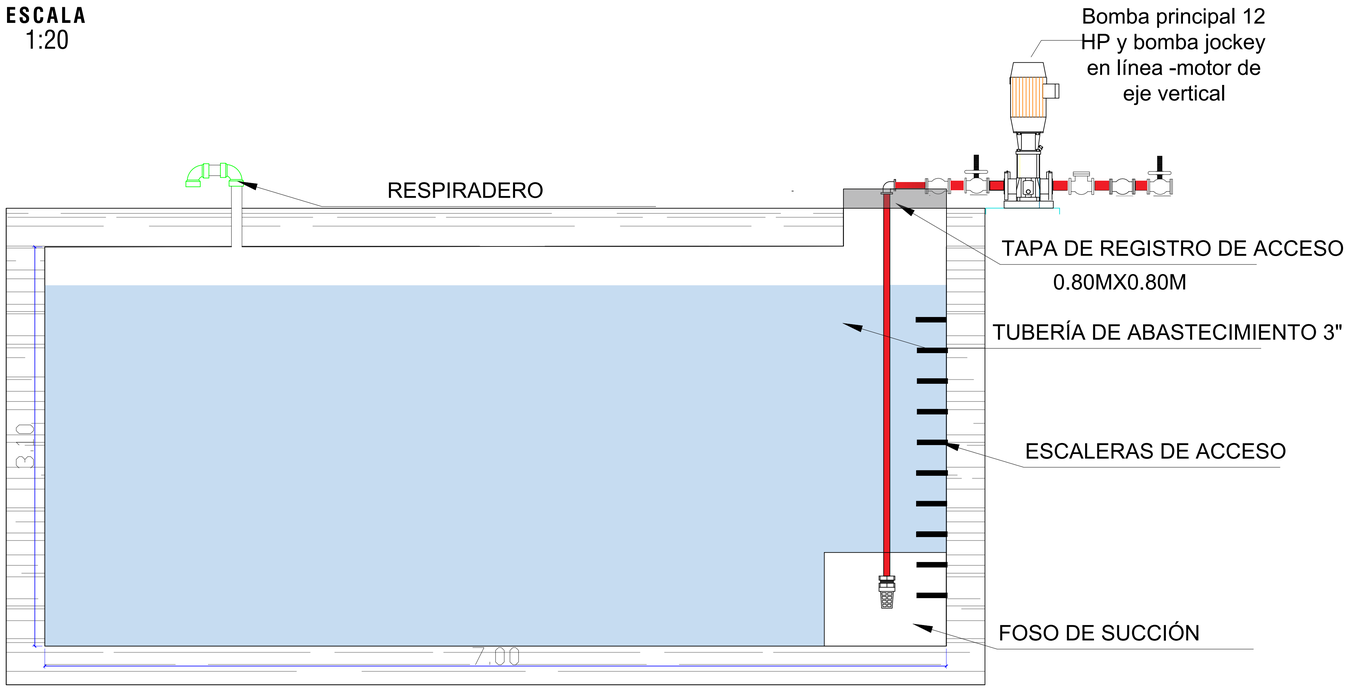

DESPIECE CUARTO DE BOMBAS INCENDIO

	ID	DESCRIPCIÓN
	1 i	BOMBA EN LÍNEA EJE VERTICAL
	2 i	BOMBA JOCKEY
	3 i	VÁLVULA VÁSTAGO ASCENDENTE
4 K	4 i	VÁLVULA VÁSTAGO ASCENDENTE
	5 i	BLOQUE DE INERCIA 1MX0.60MX0.40M
	6 i	CHEQUE HORIZONTAL
	7 i	CHEQUE HORIZONTAL
8 K	8 i	UNION FLEXOMETÁLICA
	9 i	CAUDALIMETRO CAPACIDAD 750 GALONES/MIN.
	10 i	TABLERO DE CONTROL
	11 i	MANOMETRO GLICERINA -10 A 20 PSI
	12 i	MANOMETRO GLICERINA 0 A 300 PSI
	13 i	PLATINA ANTIVÓRTICE 0.25 M X 0.25 M
	14 i	PLATINA ANTIVÓRTICE 0.15 M X 0.15 M
	15 i	FLOTADOR PROTECCION BAJO NIVEL
	16 i	VÁLVULA DE MARIPOSA 4"
	17 i	UNIÓN FLEXOMETÁLICA 2"
	18 i	BLOQUE DE INERCIA 1.00X0.60MX0.40M

MUNICIPIO DE:
CIENAGA DE ORO



PROYECTO

CONSTRUCCIÓN DE COLISEO MULTIDEPORTIVO DEL MUNICIPIO DE CIÉNAGA DE ORO DEPARTAMENTO DE CÓRDOBA

LOCALIZACIÓN:

MUNICIPIO DE CIENAGA DE ORO CORDOBA

EQUIPO DE DISEÑO Y DESARROLLO

Jose Ramon Sánchez Morelo
Ingeniero Sanitario y Ambiental
M.P:22236378861 COR


David Antonio González Puente
C.C: 78.030.474
Ingeniero Mecánico
Secretario de Planeación
T. P. BL230719000

CONTIENE

RED CONTRA INCENDIO DE COLISEO MULTIDEPORTIVO DEL MUNICIPIO DE CIÉNAGA DE ORO DEPARTAMENTO DE CÓRDOBA (FASE)- TANQUE DE ALMACENAMIENTO Y CUARTO DE BOMBEO

COLABORADORES

CONVENCIONES

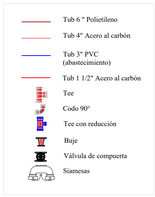

OBSERVACIONES

LAS MEDIDAS CONTENIDAS DENTRO DEL PLANO SE ENCUENTRAN EN METROS LINEALES.

NOMBRE DEL ARCHIVO
1 PLANOS RCI ENTREGA 6.2

FECHA	ESCALA
SEPTIEMBRE/25	SIN ESCALAS

PLANO	DE
11	13