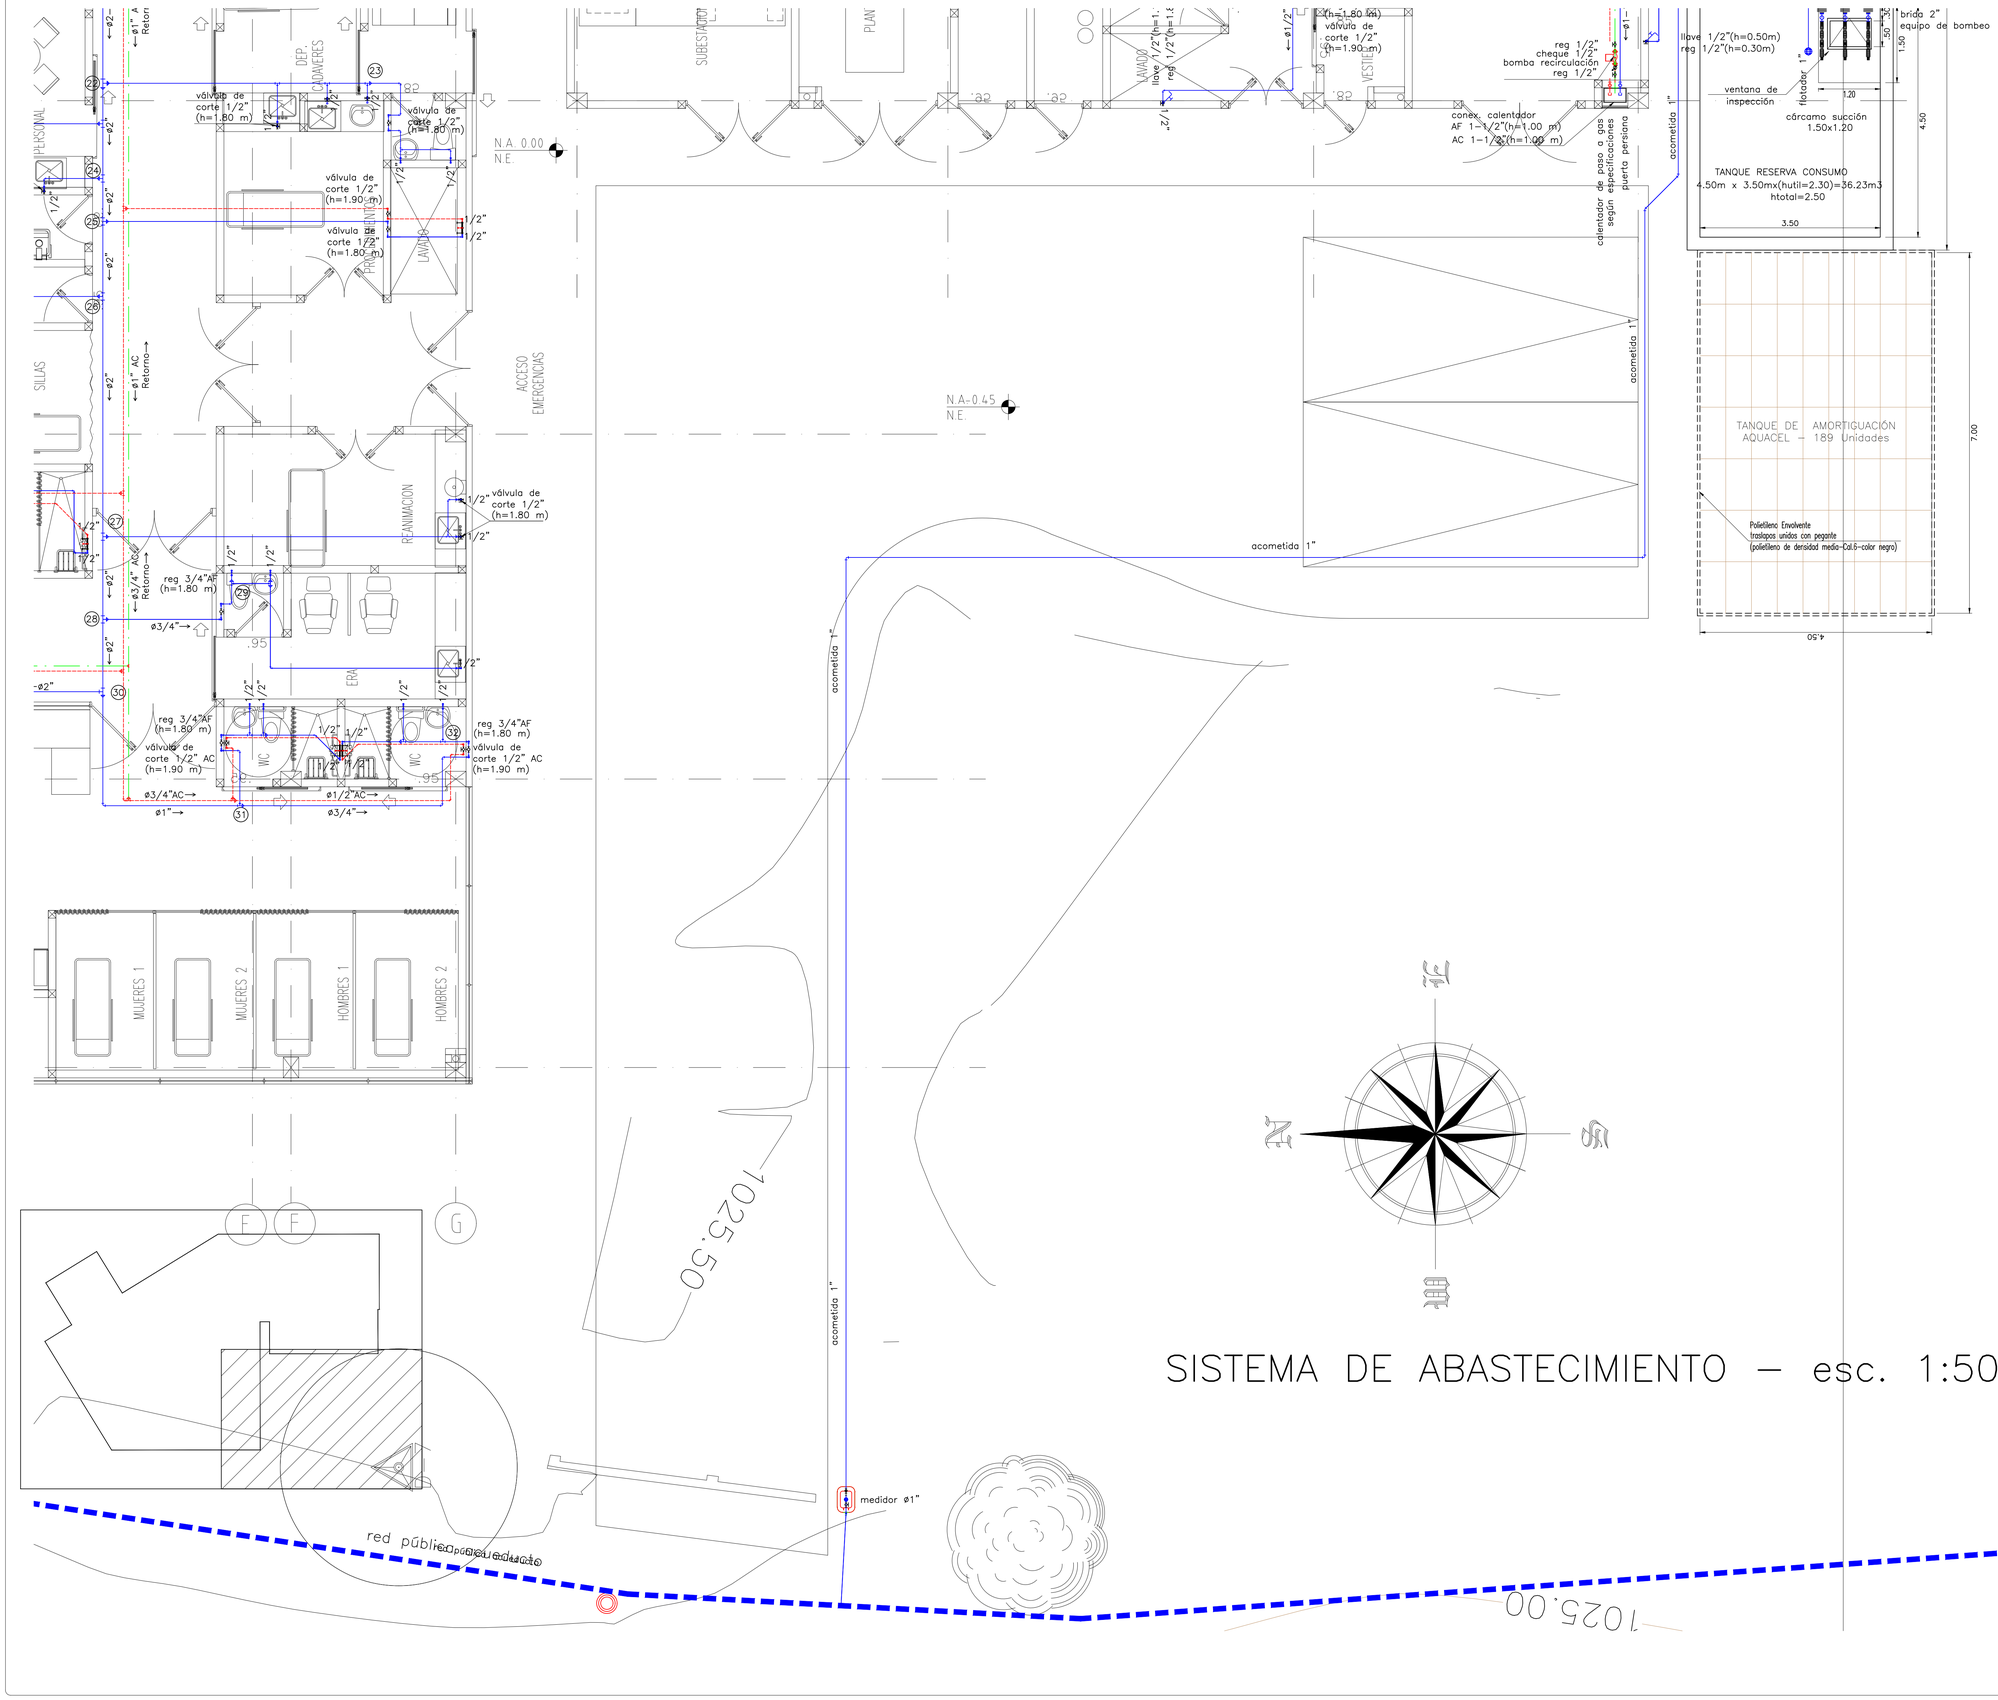


SISTEMA DE ABASTECIMIENTO – esc. 1:50

HS-1238-06 B

1238-MP

CONSTRUCCION HOSPITAL NIVEL 1 PADILLA

DISEÑO DE SISTEMA DE ABASTECIMIENTO, DESAGÜES Y DE EXTINCIÓN DE INCENDIOS CON AGUA

contenido :

SISTEMA DE ABASTECIMIENTO

proyecto arquitectónico:

AVMP arquitectos

DISEÑADOR RESPONSABLE:

PROYECTOS & DISEÑOS HIDRAULICOS S A S

Calle 125 #20-59, of.: 102, Bogotá
tels.: 310-5727745, 2-137716
phaa10@gmail.com
visítanos: www.phaa.com

Bernardo Rodríguez C, IC-Matr 11,017CND 2019-2020

Colaboradores:

Andrés Mauricio Quintero M

Convenciones :

SISTEMA DE ABASTECIMIENTO
- Agua fría consumo
- Agua caliente
- Retorno
- Incendio
- Registro
- Cheque
- Redes de acueducto

NOTAS:

EL INSTALADOR para todos los efectos se entiende que es persona idónea y en tal condición asume toda la responsabilidad por las obras a su cargo. El contenido de este plano no lo exonera de su responsabilidad como ejecutor de estas.

EL INSTALADOR antes de iniciar trabajos deberá:
- Verificar medidas y niveles en planos arquitectónicos
- Verificar en terreno
  a) rasante de vías y cotas "clave" de colectores
  b) "Cruces" con otras redes
- Elaborar los "planos de taller" y someterlos a la aprobación del propietario

Los tuberías de desagüe de ø2"y ø3"se instalarán al 2%
Los tuberías de diámetro superior se instalarán al 0.5% excepto donde se indiquen valores diferentes
En los redes de desagues de PVC se debe emplear:
Tubería sanitaria (s) en aguas servidas y lluvias
Tubería ventilación (v) en ventilación y reventilación

Se utilizaran elementos o SISTEMA ahorradores de agua según lo dispuesto en el Decreto 3102/97

Modificaciones:

M01 ajuste por observaciones de MINISTERIO	20-04-15
M02 ajuste por observaciones de MINISTERIO	20-05-07

CONSTRUCCION HOSPITAL NIVEL 1 PADILLA

DISEÑO DE SISTEMA DE ABASTECIMIENTO, DESAGÜES Y DE EXTINCIÓN DE INCENDIOS CON AGUA

contenido :

SISTEMA DE ABASTECIMIENTO

fecha: Septiembre/19 | escala: 1:50

1238-MP

HS-1238-06 B

AUTOCAD LT-Serial No.160-10485063