

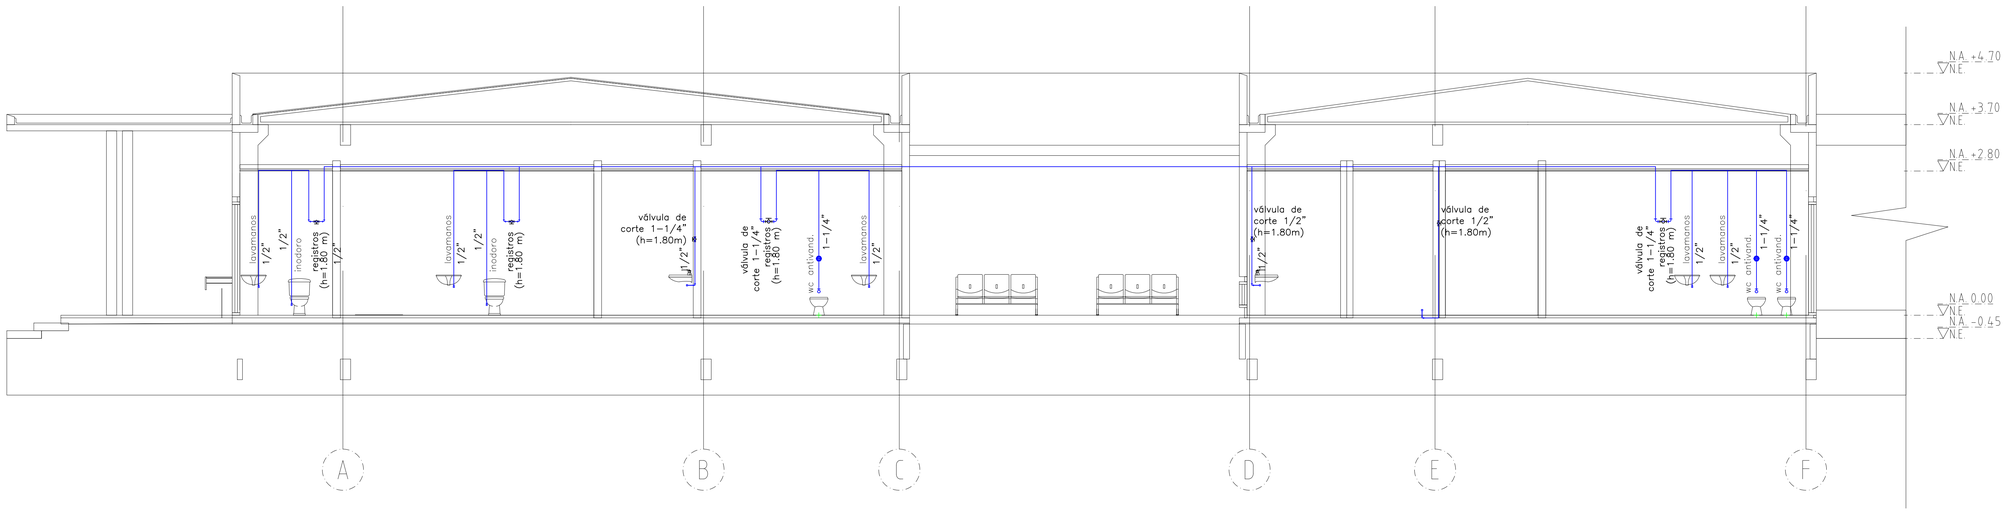


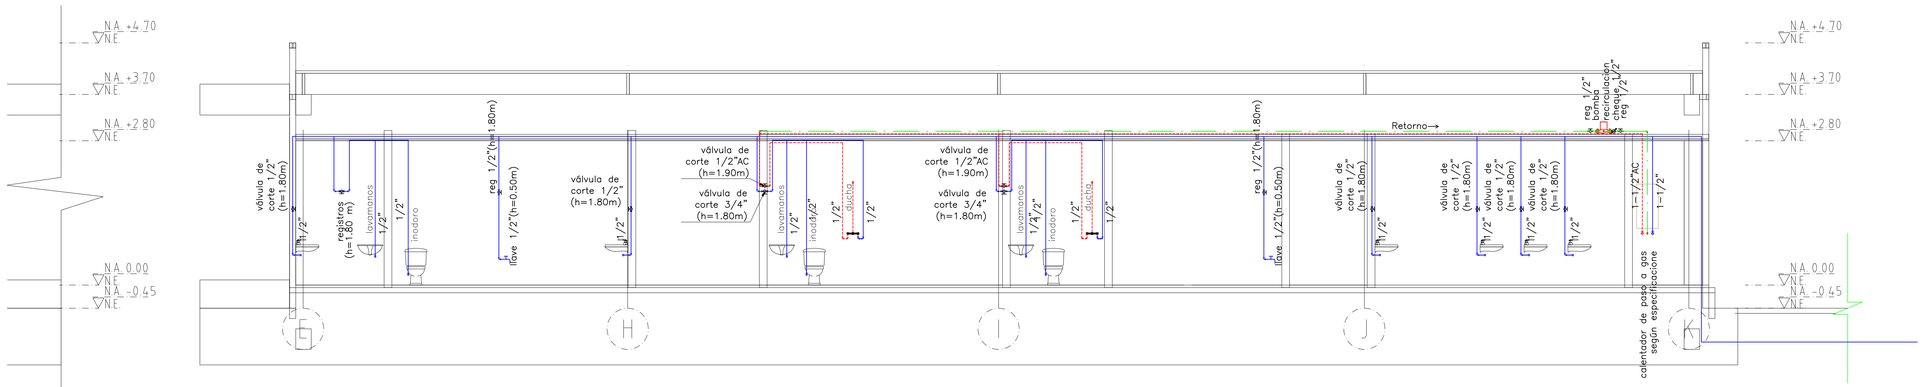

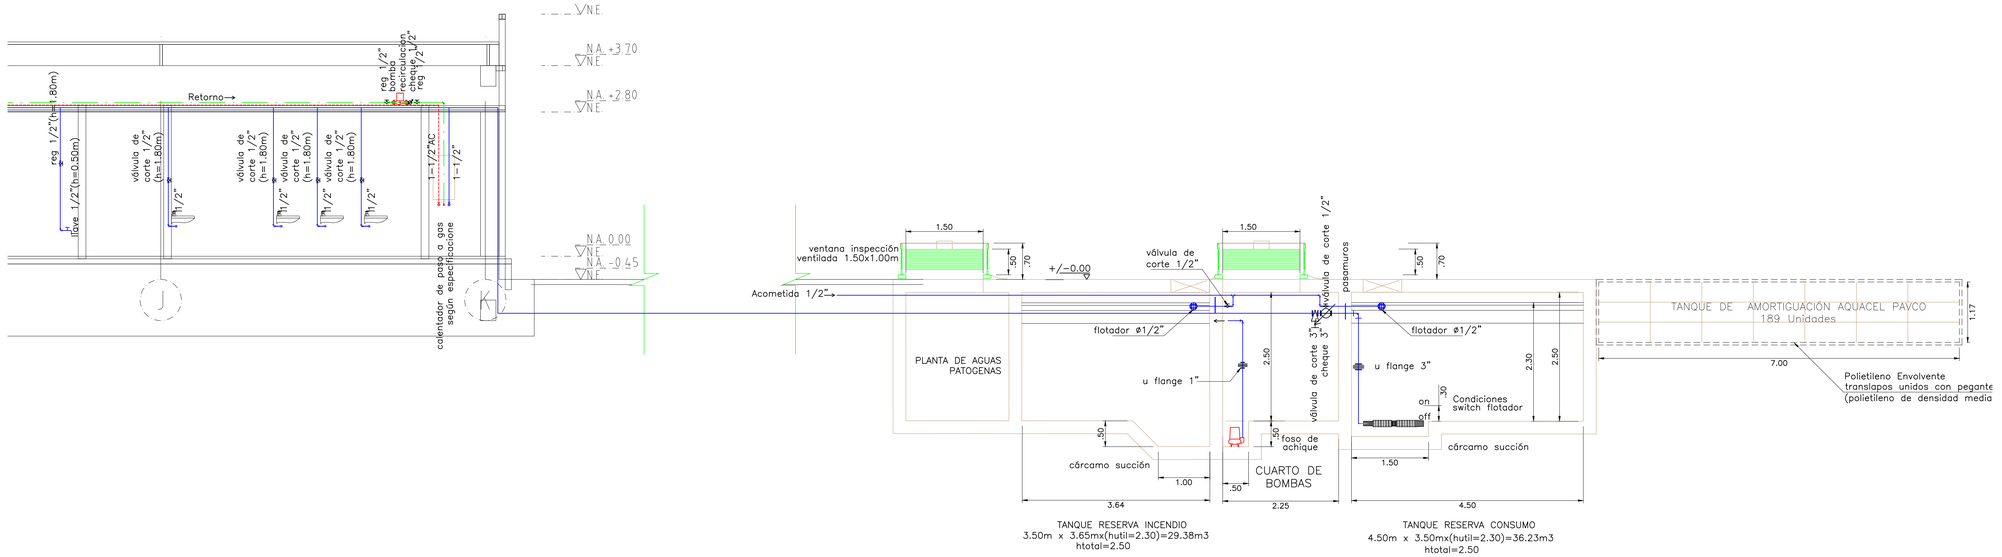

DIAGRAMAS VERTICALES SISTEMA DE ABASTECIMIENTO – esc. 1:50

HS-1238-07 A

1238-MP

CONSTRUCCION HOSPITAL NIVEL 1 PADILLA

DISEÑO DE SISTEMA DE ABASTECIMIENTO, DESAGÜES Y DE EXTINCIÓN DE INCENDIOS CON AGUA

contenido :

DIAGRAMAS VERTICALES
SISTEMA DE ABASTECIMIENTO

proyecto arquitectónico:

AVMP arquitectos

DISEÑADOR RESPONSABLE:

PROYECTOS & DISEÑOS HIDRAULICOS S A S

Calle 125 #20–59, of.: 102, Bogotá
tels.: 310–5727745, 2–137716
phaas10@gmail.com
visítanos: www.phaas.com

Aprocof

Bernardo Rodríguez C, IC–Matr 11,017CND 2019–2020

NFPA MEMBER 2019–2020

Colaboradores:

Andrés Mauricio Quintero M

Convenciones :

SISTEMA DE ABASTECIMIENTO
- Agua fría consumo
- Agua caliente
- Retorno
- Incendio
- Registro
- Cheque
- Redes de acueducto

NOTAS:
EL INSTALADOR para todos los efectos se entiende que es persona idónea y en tal condición asume toda la responsabilidad por las obras a su cargo. El contenido de este plano no lo exonera de su responsabilidad como ejecutor de estas.
EL INSTALADOR antes de iniciar trabajos deberá:
- Verificar medidas y niveles en planos arquitectónicos
- Verificar en terreno
  a) rasante de vías y cotas "clave" de colectores
  b) "Cruces" con otras redes
- Elaborar los "planos de taller" y someterlos a la aprobación del propietario

Las tuberías de desagüe de ø2"y ø3"se instalarán al 2%
Las tuberías de diámetro superior se instalarán al 0.5%
excepto donde se indiquen valores diferentes
En las redes de desagues de PVC se debe emplear:
Tubería sanitaria (s) en aguas servidas y lluvias
Tubería ventilación (v) en ventilación y reventilación

Se utilizaran elementos o SISTEMA ahorradores de agua según lo dispuesto en el Decreto 3102/97

Modificaciones:

M02 ajuste por observaciones de MINISTERIO	20–05–07

CONSTRUCCION HOSPITAL NIVEL 1 PADILLA

DISEÑO DE SISTEMA DE ABASTECIMIENTO, DESAGÜES Y DE EXTINCIÓN DE INCENDIOS CON AGUA

contenido :

DIAGRAMAS VERTICALES
SISTEMA DE ABASTECIMIENTO

fecha: Septiembre/19 | escala: 1:100

1238-MP

HS-1238-07 A

AUTOCAD LT–Serial No.160–10485063