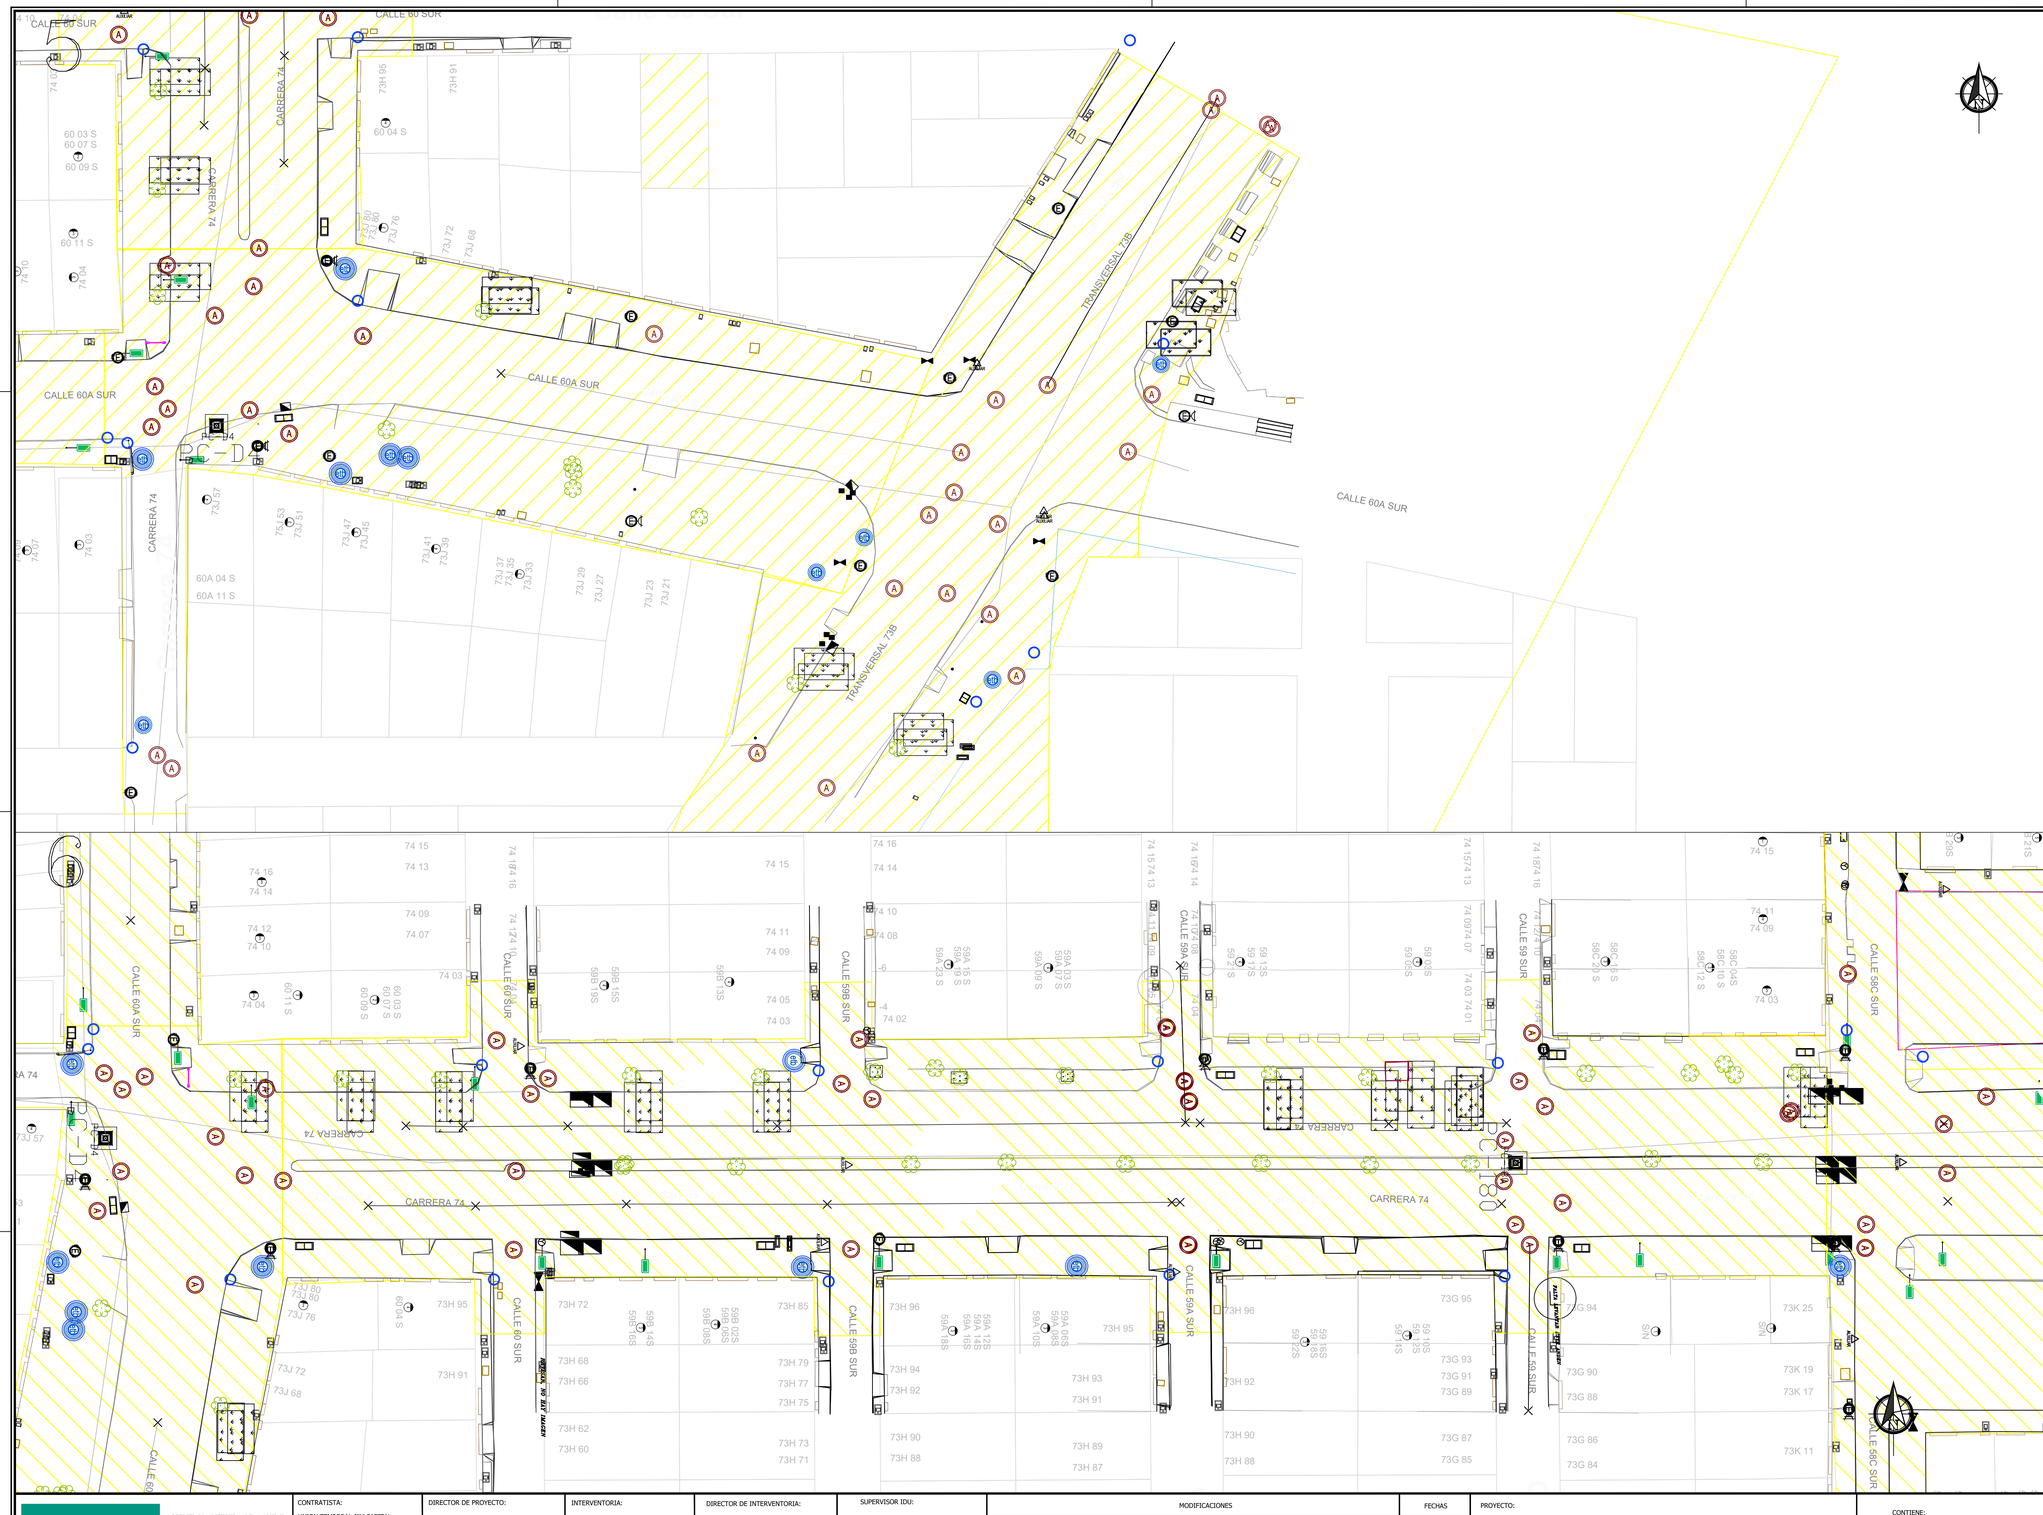


VICEPRESIDENCIA DE TECNOLOGIA
GERENCIA PLANTA EXTERNA
EQUIPO CONSTRUCCIÓN DE RED Y GESTIÓN CONVENIOS
EQUIPO DE DISEÑO

CONVENCIONES PLANO DE ESTUDIOS Y DISEÑOS

RED EXISTENTE	RED PROYECTADA
CAMARA EXISTENTE	CAMARA PROYECTADA
T-13 - T13A	T-13 - T13A
T-14 - T14A	T-14 - T14A
T-16 - T16A	T-16 - T16A
T-18 - T18A	T-18 - T18A
CAJA DE PASO EXISTENTE	CAJA DE PASO PROYECTADA
CPS	CPS
CPD	CPD
CANALIZACIÓN EXISTENTE	CANALIZACIÓN PROYECTADA
	(LONG.) L=0.0 m
RED AÉREA EXISTENTE	RED AEREA PROYECTADA
	(LONG.) L=0.0 m
RED MURAL EXISTENTE	RED MURAL PROYECTADA
	(LONG.) L=0.0 m
CAJA MURAL EXISTENTE	CAJA MURAL PROYECTADA
CAJA Y POSTE EXISTENTE	CAJA Y POSTE PROYECTADA
POSTE EXISTENTE	POSTE (Proyectado / Trasladado / Retiro)
ARMARIO EXISTENTE	ARMARIO (Proyectado / Trasladado / Retiro)
TELEFONO PUBLICO EXISTENTE	TELEFONO PUBLICO (Proyectado / Trasladado / Retiro)
CARCAMO	
TRASLADAR Y/O DEMOLER	
RETIRO RED AEREA (Multipar y/o neopren)	

REPOSICION Y/O RENOVACION DE INFRAESTRUCTURA A CARGO LAGOS DE TORCA

LAGOS DE TORCA (LONG.) L=0.0 m — LAGOS DE TORCA (LONG.) L=0.0 m

REPOSICION Y/O RENOVACION DE INFRAESTRUCTURA A CARGO DE ETB

ETB (LONG.) L=0.0 m — ETB (LONG.) L=0.0 m

IDU — ETB — RC : RECONSTRUCCION CAMARA A CARGO IDU Y/O ETB

IDU — ETB — RN : RENIVELACION CAMARA A CARGO IDU Y/O ETB

ABREVIATURAS

IDU : OBRA CONSTRUIDA A CARGO IDU
ETB : OBRA CONSTRUIDA A CARGO ETB
CB : CABLE COBRE EXISTENTE
FO : FIBRA OPTICA EXISTENTE
PT : POSTE TRASLADADO
DTO : DISTRITO
RD : REPARADUCTO
NOTA - TODAS LAS CAMARAS Y CAJAS DEBEN IR NUMERADAS

PVC : DUCTO EN PVC (04" /03" /02" /01")
AC : DUCTO EN ASBESTO CEMENTO
BD : DUCTO BANCO DUCTO EXISTENTE
D : DUCTO LIBRE
PS : PASA SONDA
OBS : DUCTO OBSTRUIDO
OK : DUCTO LIBRE BUENO

CONVENCIONES DISEÑO GEOMÉTRICO


BORDE VIA ACTUAL
SARDINEL ACTUAL
EJE VIA
LIMITE INTERVENCION ESPACIO PUBLICO
PARAMENTO (Naranja)
NUEVO GEOMÉTRICO PROYECTADO (Azul)
AREA DE INTERVENCION (Amarillo)


PROYECTISTA
ETB No. :
FECHA :

ING. DELEGADO ETB
ETB No. :
FECHA :

ING. LIDER EQUIPO DE DISEÑO
ETB No. :
FECHA :

NOTAS

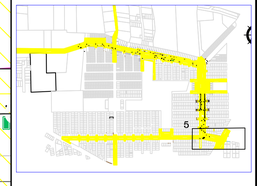

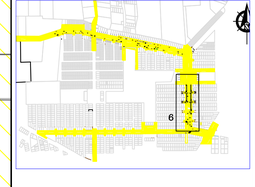

SECRETARÍA DEL HÁBITAT

SECRETARIA DISTRITAL DEL HABITAT

SUBSECRETARIA DE COORDINACIÓN OPERATIVA

SUBDIRECCIÓN DE OPERACIONES

CONTRATISTA:
UNION TEMPORAL IJM CAPITAL
CONTRATO 1737 DE 2024

DIRECTOR DE PROYECTO:
DAVID TIERRADENTRO NOVA
MAT:25202 - 097990
ESPECIALISTA:
MAT:

INTERVENTORIA:
CONSORCIO GAB COLOMBIA 2024
CONTRATO 1760 DE 2024

DIRECTOR DE INTERVENTORIA:
CARLOS ANDRES BALLESTAS
MAT: 25202 - 120103
ESPECIALISTA:
MAT:

SUPERVISOR IDU:
MARIO ALBERTO ALARCON JARRO
SUPERVISOR DE PROYECTO
A 1072014 - 1052389154

MODIFICACIONES	FECHAS
I ÁREA DE INTERVENCIÓN DEL PROYECTO	
II	
III	
IV	
V	
VI	
VII	
VIII	

PROYECTO:

REALIZAR ESTUDIOS DE FACTIBILIDAD, ESTUDIOS Y DISEÑOS DEFINITIVOS Y LA EJECUCION DE LAS OBRAS EN LOS EN LOS CORREDORES URBANOS DE MOVILIDAD SOSTENIBLE Y SEGURA, EN EL AMBITO DEL PROYECTO INTEGRAL DE REVITALIZACIÓN URBANA DEL CABLE AÉREO DE POTOSI (PIRCAP), EN LA LOCALIDAD DE CIUDAD BOLIVAR, DE ACUERDO CON LA PRIORIZACIÓN DE LA SECRETARIA DISTRITAL DE HABITAT.

CONTIENE:
AREA DE INTERVENCION CONTRATO 1737 DE 2024

LOCALIDAD
CIUDAD BOLIVAR - LA ESTANCIA

ESCALA 1:250

ETAPA ESTUDIOS Y DISEÑO - FASE FACTIBILIDAD

REFERENCIA

ARCHIVO AUTOCAD: ESTANCIA_ ETB

ARCHIVO LAYOUT: ESTANCIA_ ETB

FECHAS:13/03/2024

FECHA DE ELABORACION: 13/03/2024

PLANCHA No: 3 DE 7