




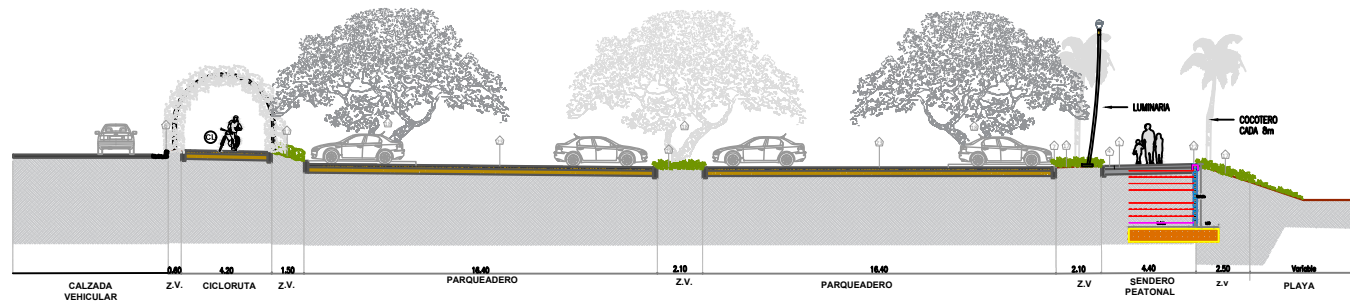


S1 SECCION TRANSVERSAL ZONA DE PARQUEADERO SECTOR PLAYA AZUL
ESCALA 1:100

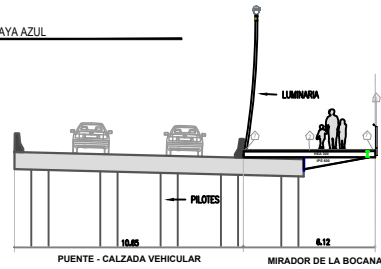

S2 SECCION TRANSVERSAL - PUENTE DE LA BOCANA
ESCALA 1:100

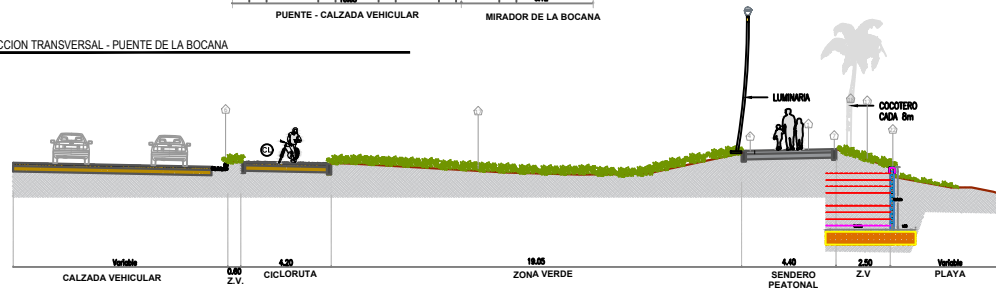


S3 SECCION TRANSVERSAL - SECTOR FRENTE PISTA DE ATERRIZAJE AEROPUERTO
ESCALA 1:100

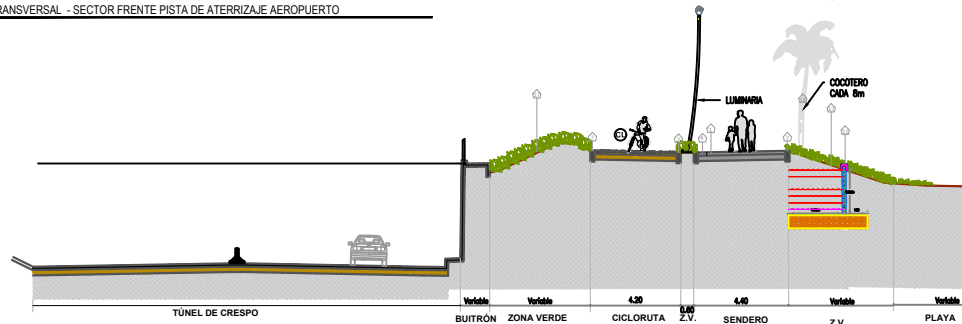


S4 SECCION TRANSVERSAL - ENTRADA TUNEL CRESPO - BOQUILLA-CARTAGENA
ESCALA 1:100


	FECHA DE ELABORACIÓN	SEPTIEMBRE - 02 - 2025	DISEÑADOR	ING. O. RODRIGUEZ	CONTENIDO	SECCIONES TÍPICAS	ESCALA	1:100	1/9
	FECHA DE REVISIÓN	SEPTIEMBRE - 02 - 2025	REVISOR	S. GOMEZ	NOBRE DEL ARCHIVO	LP-SID-003-0			A

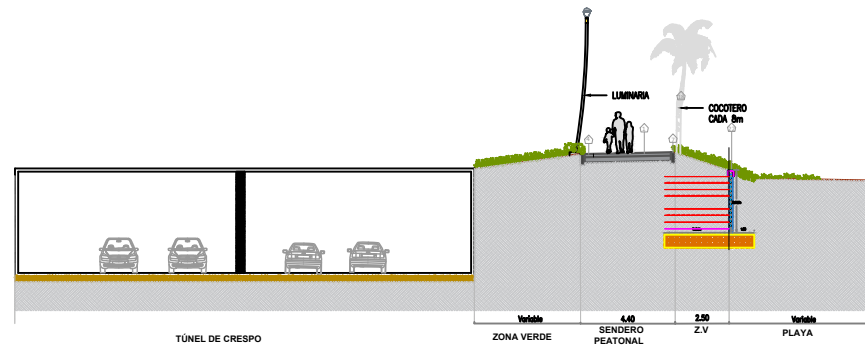

S5 SECCION TRANSVERSAL - TUNEL DE CRESPO
ESCALA 1:100

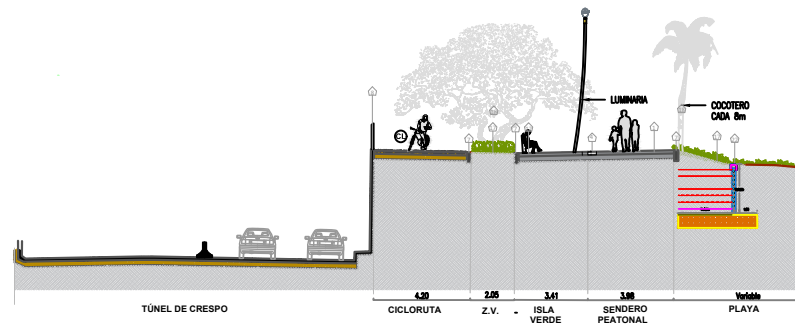


S6 SECCION TRANSVERSAL - SALIDA TUNEL DE CRESPO - BOQUILLA-CARTAGENA
ESCALA 1:100

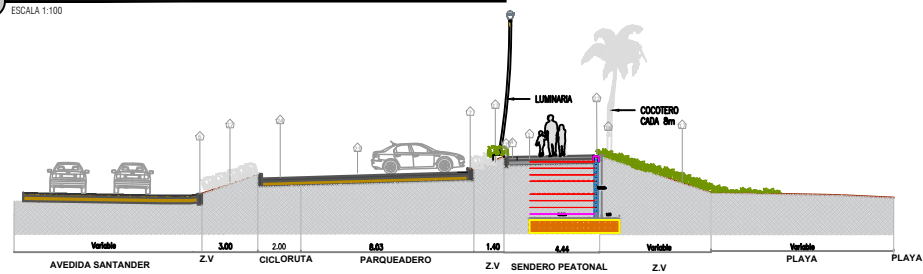


S7 SECCION TRANSVERSAL - SECTOR PARQUEADERO PLAYAS DE MARBELLA
ESCALA 1:100


	FECHA DE REVISIÓN	SEPTIEMBRE - 02 - 2025	APROBADO	ING. O. RODRIGUEZ	CONTENIDO	SECCIONES TÍPICAS	ESCALA	1:100	2/9
	FECHA DE REVISIÓN	SEPTIEMBRE - 02 - 2025	ELABORADO	S. GOMEZ	PROYECTO DEL DISEÑO	LP-SID-003-0			A

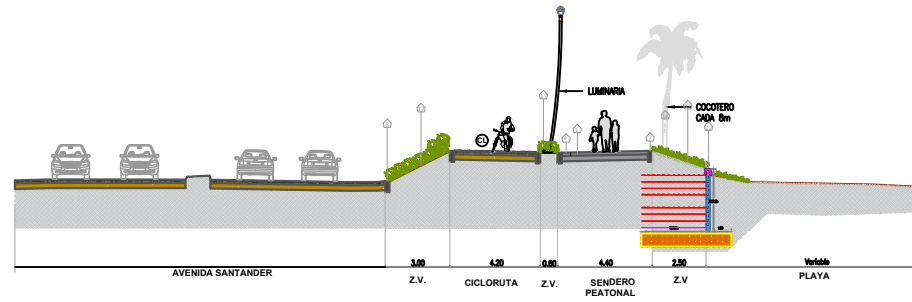

S8 SECCION TRANSVERSAL - SECTOR LETRAS DE CARTAGENA
ESCALA 1:100

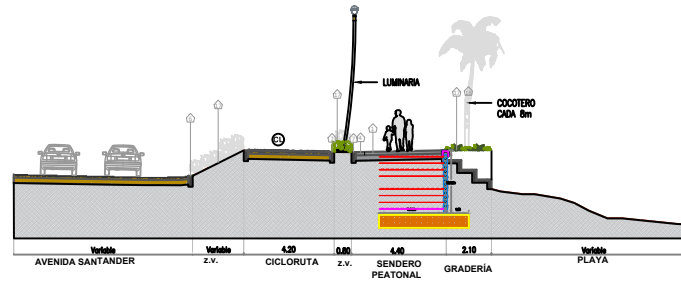


S9 SECCION TRANSVERSAL 3+890.00
ESCALA 1:100

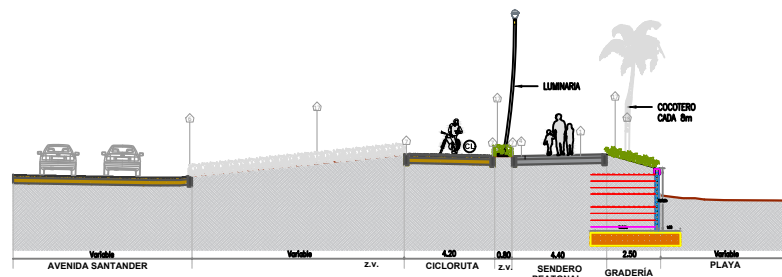


S10 SECCION TRANSVERSAL 3+980.00
ESCALA 1:100


	FECHA DE REVISIÓN	SEPTIEMBRE - 02 - 2025	APROBADO	ING. O. RODRIGUEZ	CONTENIDO	SECCIONES TÍPICAS	ESCALA	1-100	3/9
	FECHA DE REVISIÓN	SEPTIEMBRE - 02 - 2025	ELABORADO	S. GOMEZ	CONTENIDO DEL ANEXO	LP-SID-003-0			A

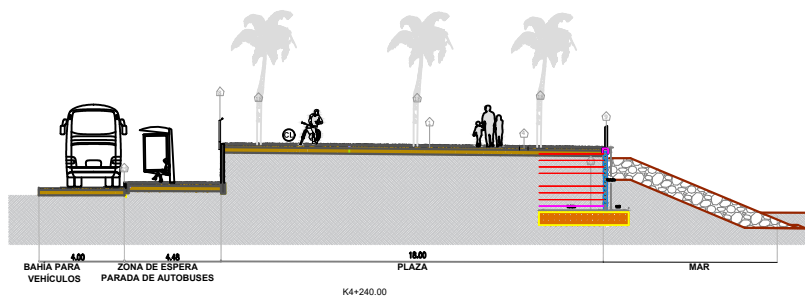

S11 SECCION TRANSVERSAL SECTOR CABRERO
ESCALA 1:100









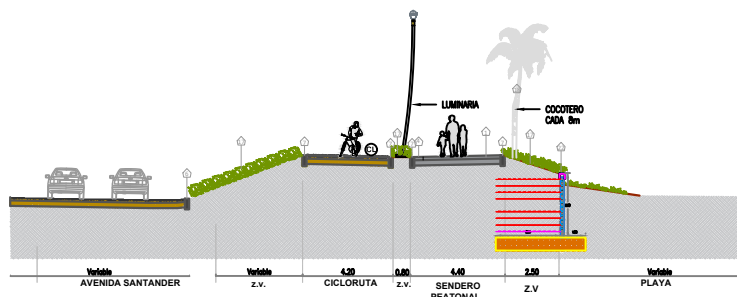


S12 SECCION TRANSVERSAL - SECTOR CABRERO
ESCALA 1:100


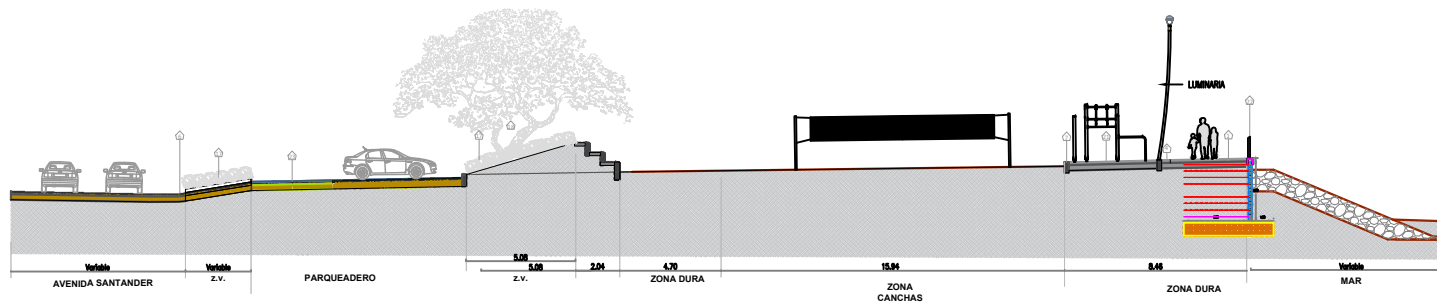


S13 SECCION TRANSVERSAL - SECTOR CABRERO
ESCALA 1:100

	FECHA DE ELABORACION	SEPTIEMBRE - 02 - 2025	ELABORADO	ING. O. RODRIGUEZ	CONTENIDO	SECCIONES TIPICAS	ESCALA	1-100	4/9
	FECHA DE REVISACION	SEPTIEMBRE - 02 - 2025	REVISADO	S. GOMEZ	REVISADO POR	LP-SID-003-0			A

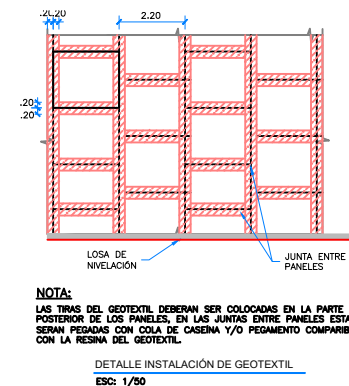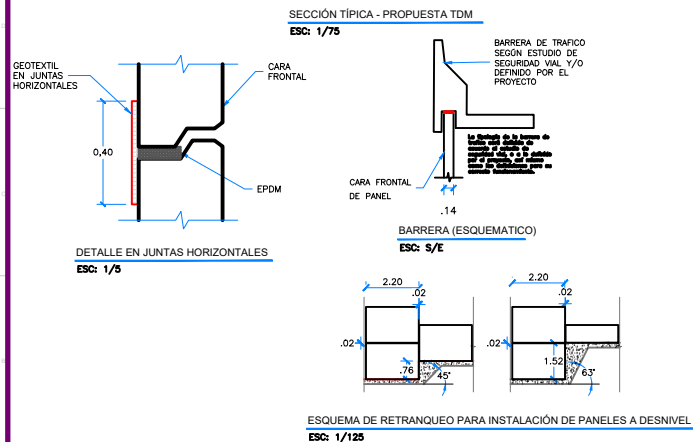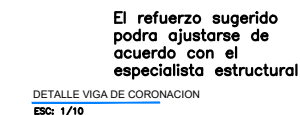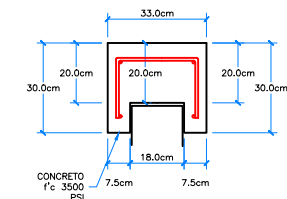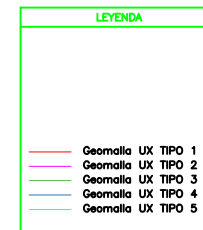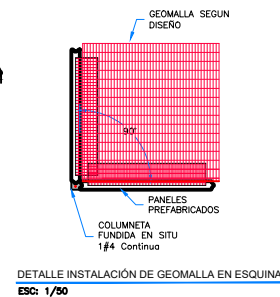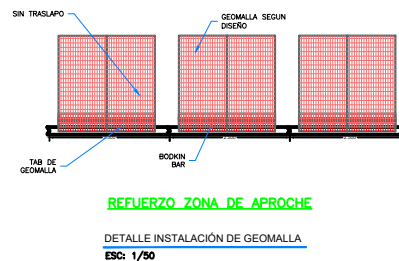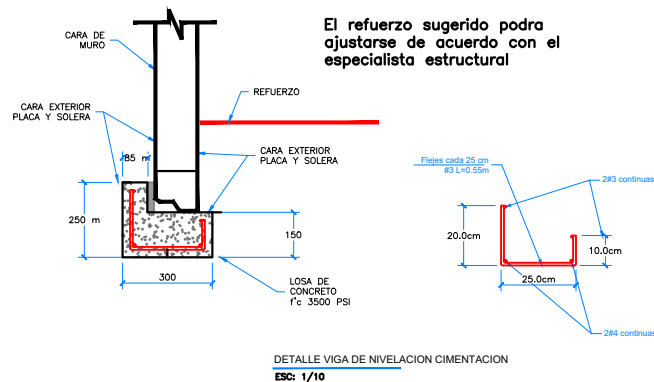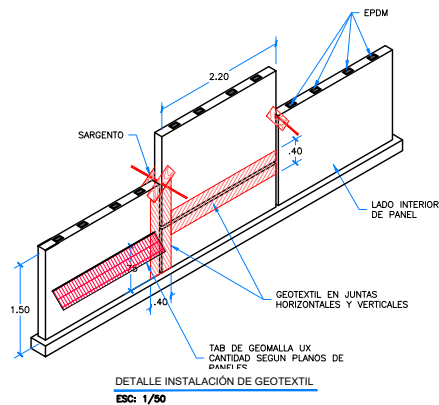

	SEPTIEMBRE - 02 - 2025	ING. O. RODRIGUEZ	SECCIONES TÍPICAS	1-100	5/9
2 de septiembre de 2025 2:01:08 p.m.	SEPTIEMBRE - 02 - 2025	S. GOMEZ	LP-SID-003-0	A	A

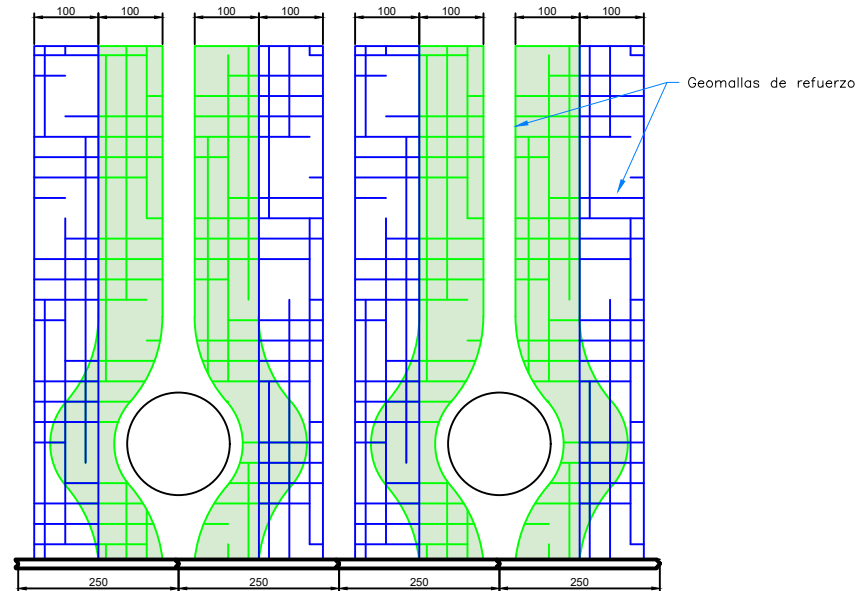
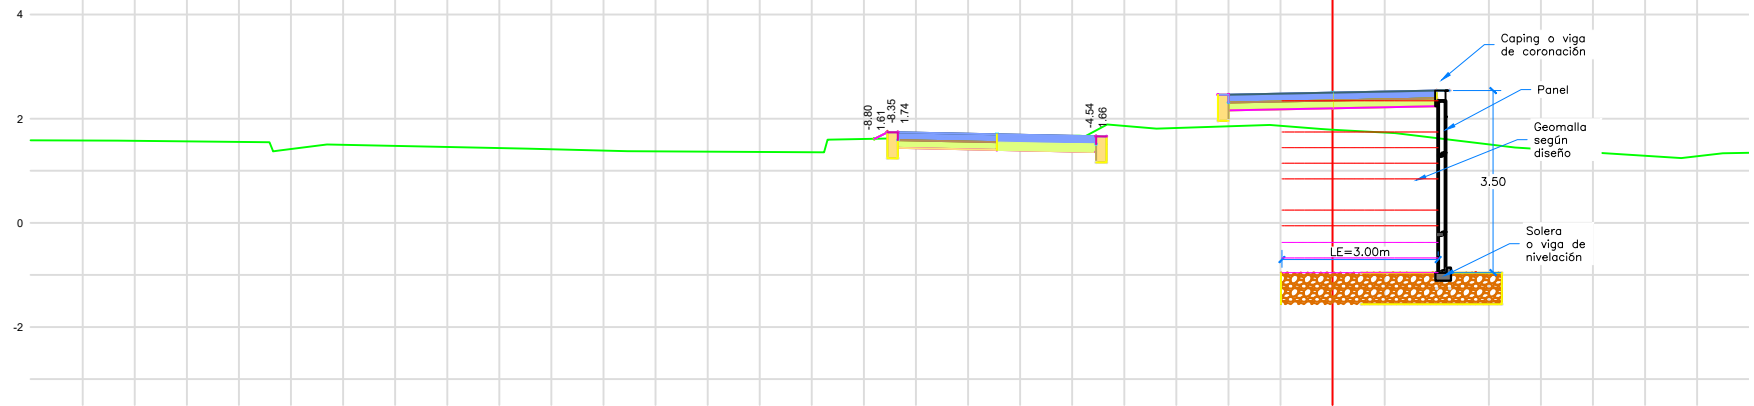


LEYENDA	
	Geomalla UX TIPO 1
	Geomalla UX TIPO 2
	Geomalla UX TIPO 3
	Geomalla UX TIPO 4
	Geomalla UX TIPO 5


	FECHA DE ELABORACIÓN	SEPTIEMBRE - 02 - 2025	ELABORADO	ING. O. RODRIGUEZ	CONTENIDO	SECCIONES TÍPICAS	ESCALA	1-100	6/9
	FECHA DE APROBACIÓN	SEPTIEMBRE - 02 - 2025	APROBADO	S. GOMEZ	PROYECTO DEL DISEÑO	LP-SID-003-0			A



1. Concreto con F'C de 5000 PSI.
2. Acero de refuerzo barras de acero corrugado #3 @10 cm en ambas direcciones.
3. Unidades en mm

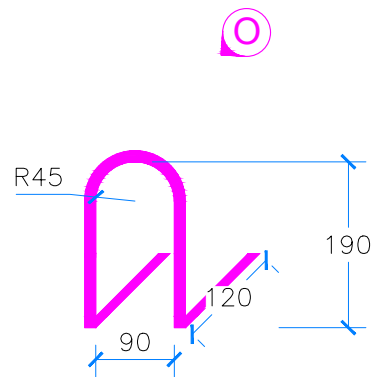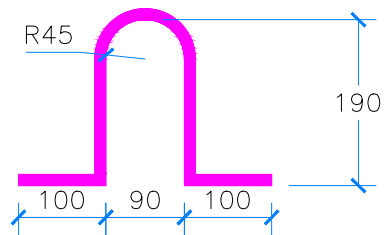

Detalle gancho de izaje en omega

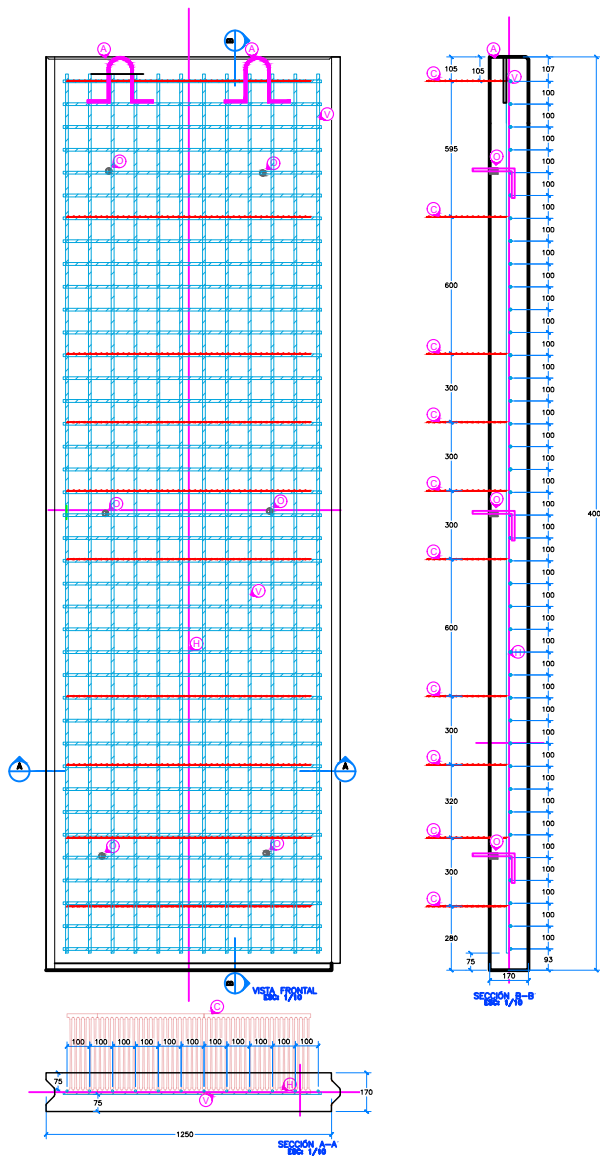



LEYENDA	
	ORIFICIO DE IZAJE
	GANCHO DE IZAJE SUPERIOR
	CONECTOR GEOMALLA UX
	BARRAS HORIZONTALES
	BARRAS VERTICALES

Notas:


1. Concreto con F'C de 5000 PSI.
2. Acero de refuerzo barras de acero corrugado $\frac{3}{8}$ " @10 cm en ambas direcciones.
3. Unidades en mm
4. 6 Ganchos de Izaje en Varilla $\frac{1}{2}$ "

METRADO DE CONCRETO				
Ref.	Alto	Ancho	Espesor	Volumen
8m	4000mm	1250mm	170mm	0.85m ³

METRADO DE ACERO				
Ref.	Ø	Caril	Long.	Esquema
H	3/8"	39	1130	
V	3/8"	12	3850	

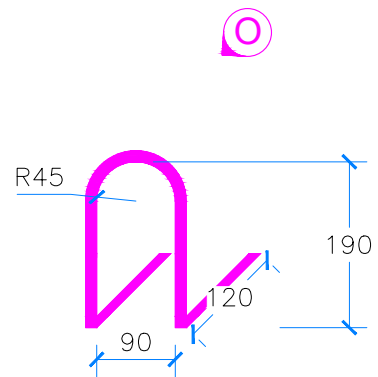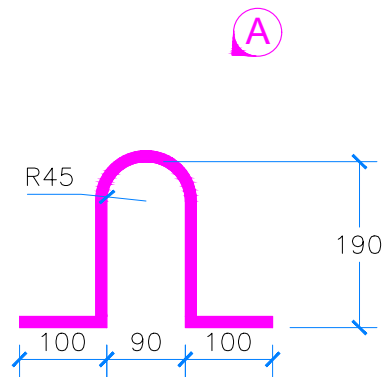

Detalle gancho de izaje en omega

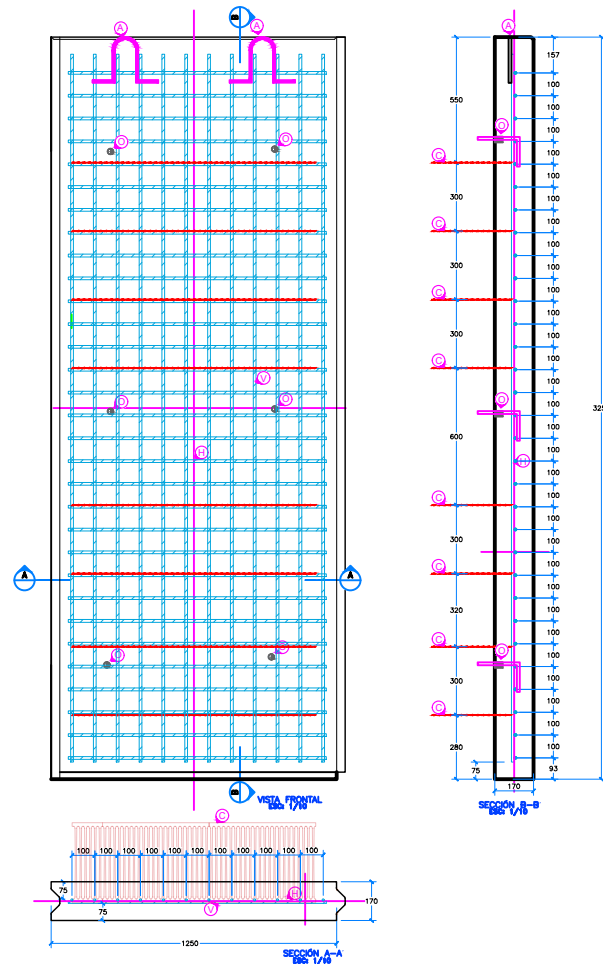

LEYENDA	
	ORIFICIO DE IZAJE
	GANCHO DE IZAJE SUPERIOR
	CONECTOR GEOMALLA UX
	BARRAS HORIZONTALES
	BARRAS VERTICALES

Notas:

1. Concreto con F'C de 5000 PSI.
2. Acero de refuerzo barras de acero corrugado $\frac{3}{8}$ " @10 cm en ambas direcciones.
3. Unidades en mm
4. 6 Ganchos de Izaje en Varilla $\frac{1}{2}$ "

METRADO DE CONCRETO				
Ref.	Alto	Ancho	Espesor	Volumen
1	3250mm	1250mm	170mm	0.69m3

METRADO DE ACERO				
Ref.	Ø	Cant.	Long.	Equivalencia
H	3/8"	31	1130	
V	3/8"	12	3100	

	FECHA DE APROBACIÓN	ING. O. RODRIGUEZ	SECCIONES TÍPICAS	1-100	9/9
	FECHA DE REVISIÓN	S. GOMEZ	LP-SID-003-0		A