
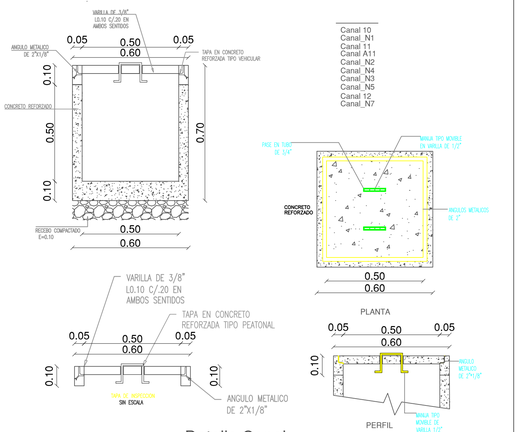



Canal 10
Canal_N1
Canal 11
Canal A11
Canal_N2
Canal_N4
Canal_N3
Canal_N5
Canal 12
Canal_N7

Detalle Canal
0.50mx0.50m
Escala 1:15

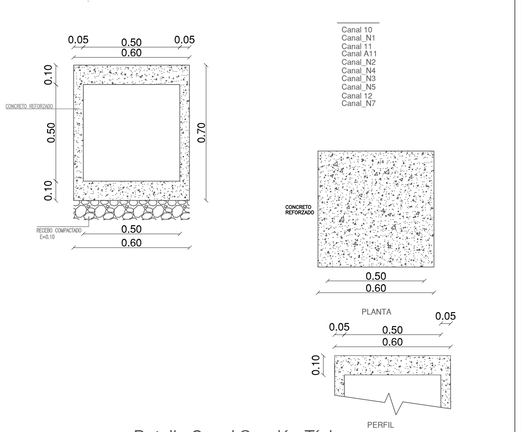


Canal 10
Canal_N1
Canal 11
Canal A11
Canal_N2
Canal_N4
Canal_N3
Canal_N5
Canal 12
Canal_N7

Detalle Canal Sección Típica
0.50mx0.50m
Escala 1:15

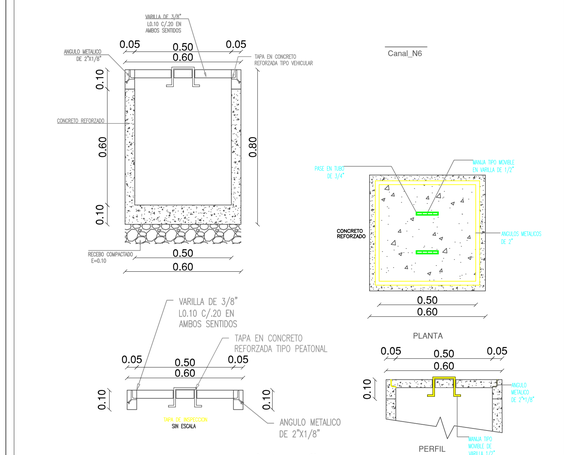


Canal_N6

Detalle Canal
0.50mx0.60m
Escala 1:15

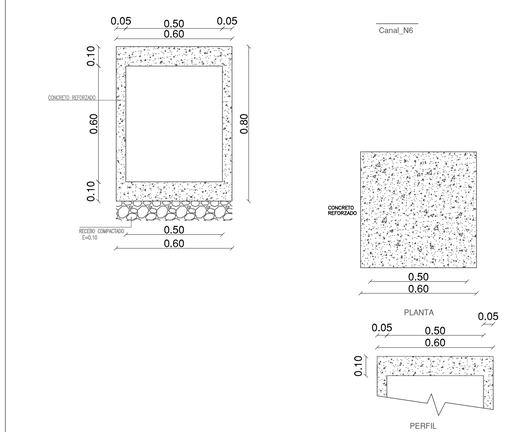


Canal_N6

Detalle Canal Sección Típica
0.50mx0.60m
Escala 1:15

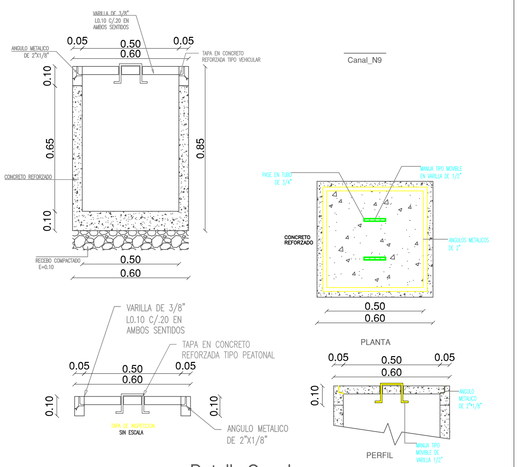


Canal_N9

Detalle Canal
0.50mx0.65m
Escala 1:15

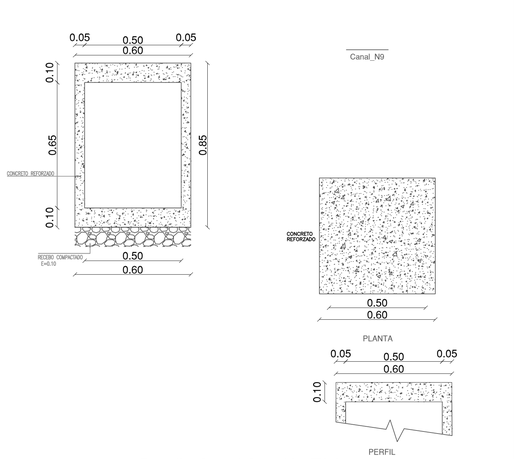


Canal_N9

Detalle Canal Sección Típica
0.50mx0.65m
Escala 1:15

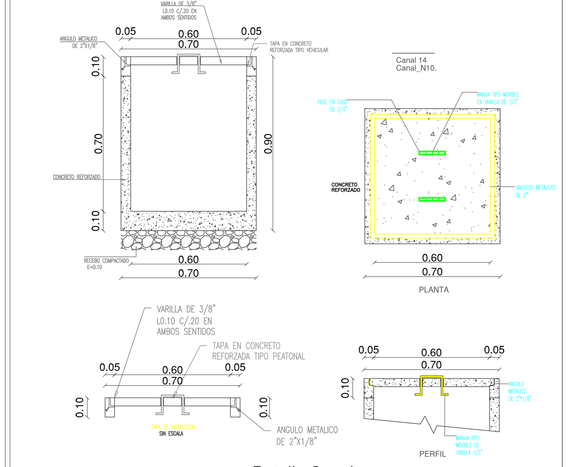


Canal 14
Canal_N10.

Detalle Canal
0.60mx0.70m
Escala 1:15

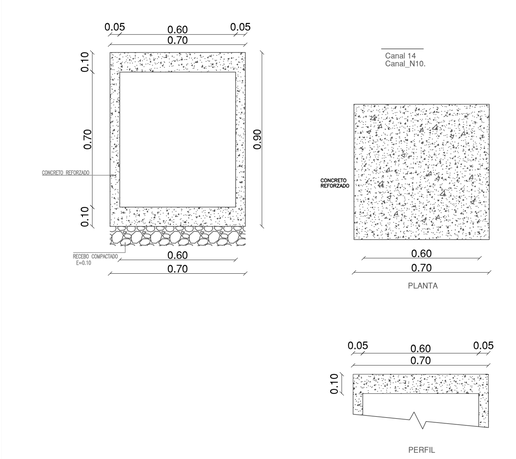


Canal 14
Canal_N10.

Detalle Canal Sección Típica
0.60mx0.70m
Escala 1:15

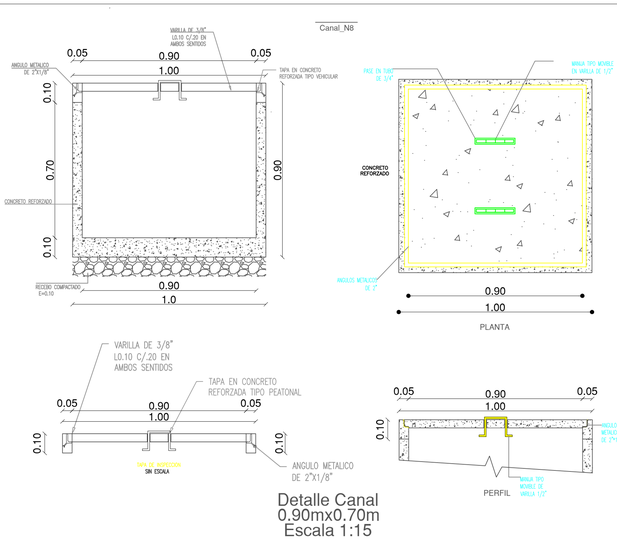

Canal_N8

Detalle Canal
0.90mx0.70m
Escala 1:15

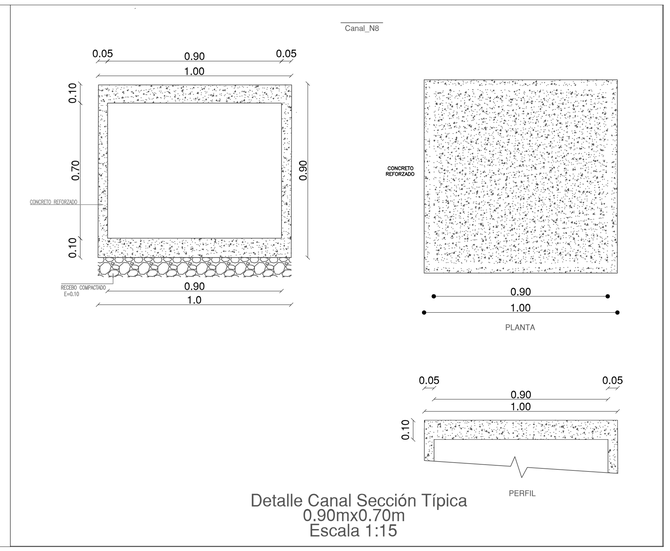

Canal_N8

Detalle Canal Sección Típica
0.90mx0.70m
Escala 1:15

Alcaldía de Zipaquirá

FABIAN MAURICIO ROJAS GARCIA
ALCALDE MUNICIPAL 2024-2027

SUPERVISOR
ARQ. SANDRA ATUESTA
SECRETARÍA DE OBRAS PUBLICAS

CONTRATO CONSULTORÍA NO.
CC-1022-2024

OBJETO
ESTUDIOS Y DISEÑOS PARA LA CONSTRUCCION DE CICLOVIA SAN MIGUEL DEL MUNICIPIO DE ZIPAQUIRÁ CUNDINAMARCA

CONSULTOR
CONSORCIO DISEÑOS URBANOS
NIT: 901.900.726-9

REPRESENTANTE LEGAL
ING. JUAN SEBASTIÁN GONZÁLEZ
C.C. 1.019.144.351 DE BOGOTÁ

ESPECIALISTA URBANISMO
ARQ. MARCELO EVELIO BEDOYA ORTEGA
M.P. 2570018454 CND

EQUIPO DE DISEÑO
ARQ. PATRICIA ELENA NAVAS VANINNI M.P. 2570060212 CND
ARQ. ANDREA CAROLINA CORTES OCHOA M.P. A 39122018-1014275160

ESPECIALISTA HIDRÁULICO
ING. CARLOS ENRIQUE GONZALEZ ARAGON
M.P. 25202-339318 CND

CONTIENE
ÁREAS AFERENTES - PLANTA GENERAL TRAMO 1

UBICACIÓN - TRAMO
INICIO SECTOR LA PAZ
VÍA ZIPAQUIRÁ - NEMOCÓN
FINAL SAN MIGUEL

NOTAS

LAS MEDIDAS ESTAN DADAS EN METROS Y LAS PENDIENTES EN PORCENTAJES.

TODAS LAS DIMENSIONES DEBEN SER REVISADAS Y VERIFICADAS EN LA ETAPA DE LA OBRA.

EL ACABADO FINAL DE PISOS ESTÁ DETERMINADO POR LOS INSUMOS QUE SE RELACIONAN EN EL DEC. 561 DE 2015: CARTILLA DE ANDENES DEL TALLER DEL ESPACIO PÚBLICO DE LA SECRETARÍA DISTRITAL DE PLANEACIÓN.

LOS INSUMOS DE MOBILIARIO URBANO UTILIZADOS ESTAN RELACIONADOS EN EL DEC. 602 DE 2007: CARTILLA DE MOBILIARIO URBANO DEL TALLER DEL ESPACIO PÚBLICO DE LA SECRETARÍA DISTRITAL DE PLANEACIÓN.

LOS ELEMENTOS DE ARBORIZACIÓN Y ESPECIES ARBÓREAS ESTÁN DETERMINADOS POR LAS RECOMENDACIONES DEL JARDÍN BOTÁNICO JOSÉ CELESTINO MUTIS DE BOGOTÁ D. C. Y LOS LINEAMIENTOS DEL MANUAL VERDE (IDU, JBJCMB, DAMA) Y EL MANUAL DE ARBORICULTURA URBANA.

LAS TAPAS DE LAS CAJAS DE INSPECCIÓN DE AGUAS NEGRAS, MEDIDORES Y DEMÁS ELEMENTOS CORRESPONDIENTES A REDES SECAS Y REDES HÚMEDAS, DEBERÁN SER NIVELADAS AL ANDÉN NUEVO Y A LAS TERRAZAS JUNTO A LOS PREDIOS.

PARA LOS POSTES A TRASLADAR, EL TRAMITE LO REALIZARA EL CONSTRUCTOR ANTES DE INICIAR LOS TRABAJOS, DE ACUERDO A LOS PARÁMETROS Y LINEAMIENTOS ESTABLECIDOS POR CODENSA Y/O LA EMPRESA DE TELÉFONOS DE BOGOTÁ.

CONVENCIONES

- ÁREA AFERENTE CAUDALES SUPERFICIALES
- CANAL
- VALLADO
- DIRECCIÓN CAUDAL SUPERFICIAL A SUMIDEROS
- DIRECCIÓN CAUDAL DEL CANAL A CABEZALES DE DESCARGA
- CABEZAL DE DESCARGA
- BOX CULVERT
- GEODRÉN
- SUMIDERO
- TUBERÍA 10"

NOMBRE DE PLANO
HS-CICLORUTA-ZIPAQUIRÁ

NUMERO DE PLANO
03

ESCALA
Ref. Plano