

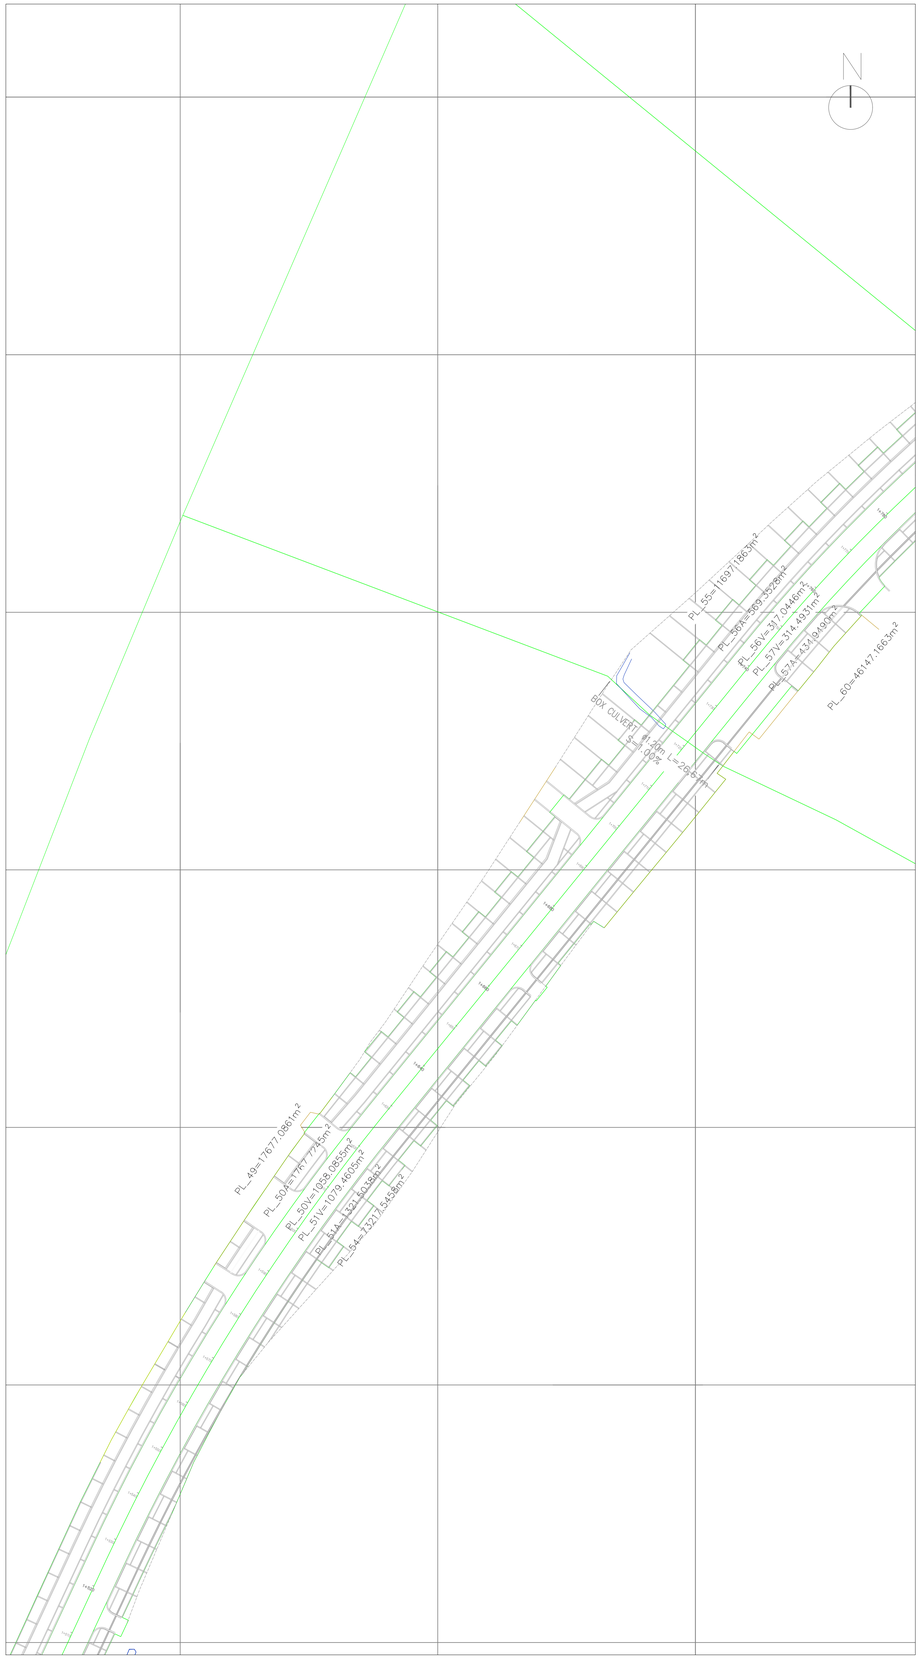


PLANTA URBANA GENERAL TRAMO 2 ESC 1:500

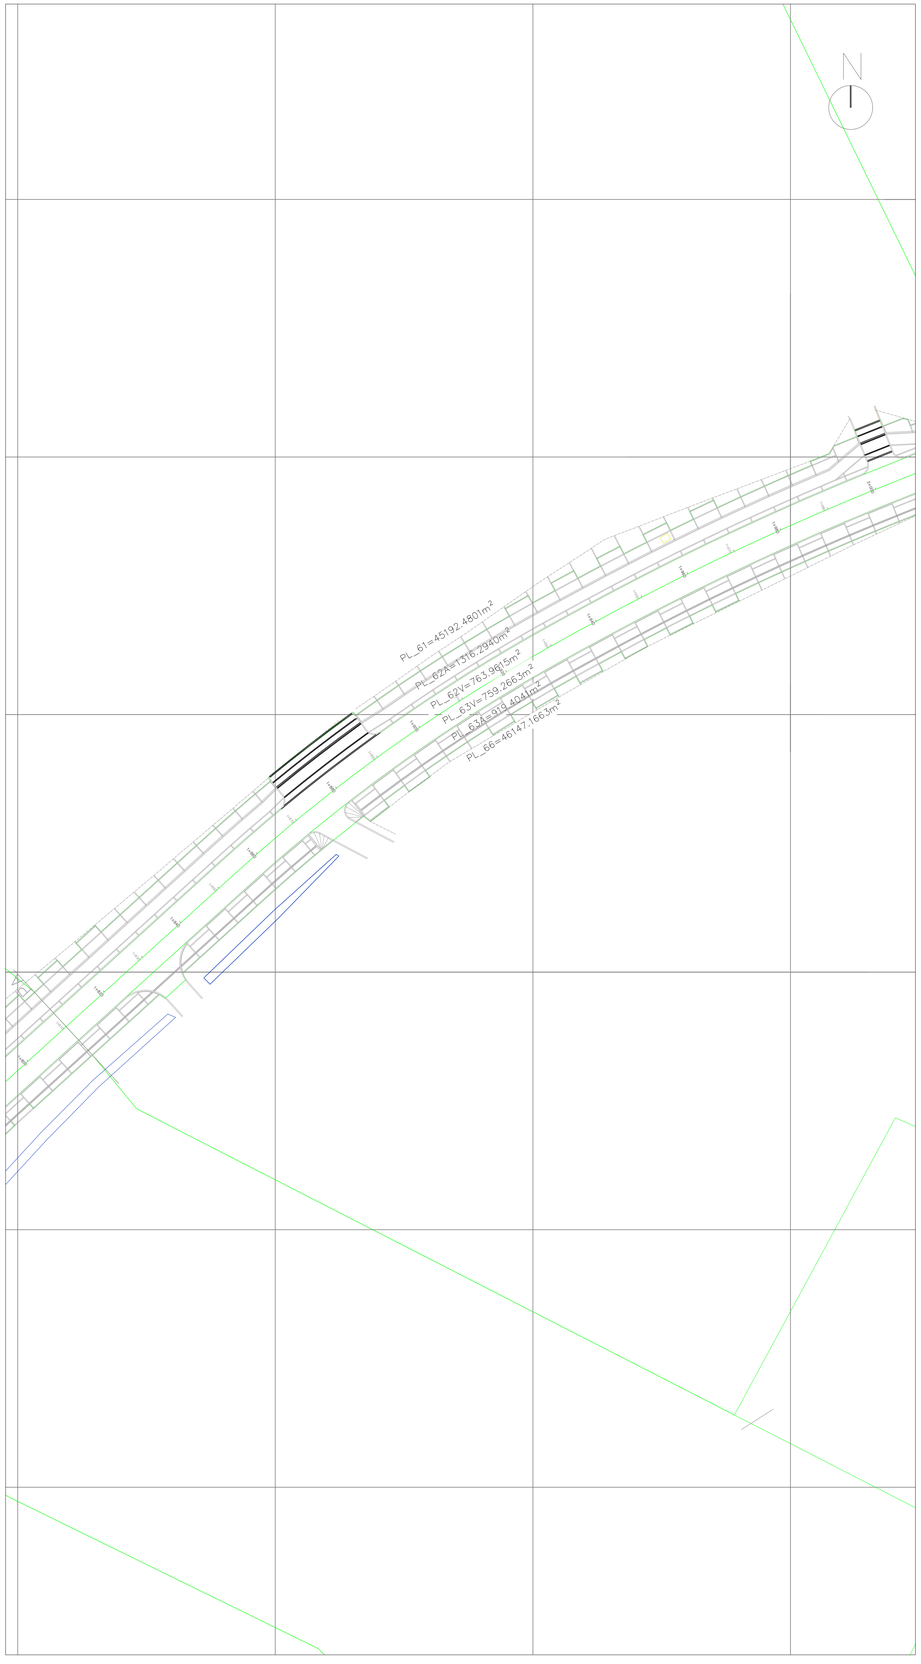

PLANTA URBANA GENERAL TRAMO 2 ESC 1:500

LOCALIZACIÓN EN TRAMO

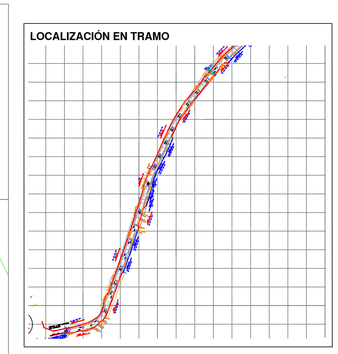

Alcaldía de Zipaquirá

FABIAN MAURICIO ROJAS GARCIA
ALCALDE MUNICIPAL 2024-2027

SUPERVISOR
ARQ. SANDRA ATUESTA
SECRETARÍA DE OBRAS PUBLICAS

CONTRATO CONSULTORÍA NO.
CC-1022-2024

OBJETO
ESTUDIOS Y DISEÑOS PARA LA CONSTRUCCION DE CICLOVIA SAN MIGUEL DEL MUNICIPIO DE ZIPAQUIRÁ CUNDINAMARCA

CONSULTOR
CONSORCIO DISEÑOS URBANOS
NIT: 901.900.726-9

REPRESENTANTE LEGAL
ING. JUAN SEBASTIÁN GONZÁLEZ
C.C. 1.019.144.591 DE BOGOTÁ

ESPECIALISTA URBANISMO
ARQ. MARCELO EVELIO BEDOYA ORTEGA
M.P. 2570018454 CND

EQUIPO DE DISEÑO
ARQ. PATRICIA ELENA NAVAS IANINI — M.P. 2570060212 CND
ARQ. ANDREA CAROLINA CORTES OCHOA — M.P. A 39122018-1014275160

ESPECIALISTA HIDRÁULICO
ING. CARLOS ENRIQUE GONZALEZ ARAGON
M.P. 25202-339318 CND

CONTIENE
DISEÑO HIDRÁULICO - PLANTA GENERAL TRAMO 2

UBICACIÓN - TRAMO
INICIO SECTOR LA PAZ
VÍA ZIPAQUIRÁ - NEMOCÓN
FINAL SAN MIGUEL

NOTAS

LAS MEDIDAS ESTAN DADAS EN METROS Y LAS PENDIENTES EN PORCENTAJES.

TODAS LAS DIMENSIONES DEBEN SER REVISADAS Y VERIFICADAS EN LA ETAPA DE LA OBRA.

EL ACABADO FINAL DE PISOS ESTÁ DETERMINADO POR LOS INSUMOS QUE SE RELACIONAN EN EL DEC. 561 DE 2015: CARTILLA DE ANDENES DEL TALLER DEL ESPACIO PÚBLICO DE LA SECRETARÍA DISTRITAL DE PLANEACIÓN.

LOS INSUMOS DE MOBILIARIO URBANO UTILIZADOS ESTAN RELACIONADOS EN EL DEC. 602 DE 2007: CARTILLA DE MOBILIARIO URBANO DEL TALLER DEL ESPACIO PÚBLICO DE LA SECRETARÍA DISTRITAL DE PLANEACIÓN.

LOS ELEMENTOS DE ARBORIZACIÓN Y ESPECIES ARBÓREAS ESTÁN DETERMINADOS POR LAS RECOMENDACIONES DEL JARDÍN BOTÁNICO JOSÉ CELESTINO MUTIS DE BOGOTÁ D. C. Y LOS LINEAMIENTOS DEL MANUAL VERDE (IDU, JBJCMB, DAMA) Y EL MANUAL DE ARBORICULTURA URBANA.

LAS TAPAS DE LAS CAJAS DE INSPECCIÓN DE AGUAS NEGRAS, MEDIDORES Y DEMÁS ELEMENTOS CORRESPONDIENTES A REDES SECAS Y REDES HÚMEDAS, DEBERÁN SER NIVELADAS AL ANDÉN NUEVO Y A LAS TERRAZAS JUNTO A LOS PREDIOS.

PARA LOS POSTES A TRASLADAR, EL TRAMITE LO REALIZARA EL CONSTRUCTOR ANTES DE INICIAR LOS TRABAJOS, DE ACUERDO A LOS PARÁMETROS Y LINEAMIENTOS ESTABLECIDOS POR CODENSA Y/O LA EMPRESA DE TELÉFONOS DE BOGOTÁ

CONVENCIONES

- ÁREA AFERENTE CAUDALES SUPERFICIALES
- CANAL
- VALLADO
- DIRECCIÓN CAUDAL SUPERFICIAL A SUMIDEROS
- DIRECCIÓN CAUDAL DEL CANAL A CABEZALES DE DESCARGA
- CABEZAL DE DESCARGA
- BOX CULVERT
- GEODRÉN
- SUMIDERO
- TUBERÍA 10"

NOMBRE DE PLANO
HS-CICLORUTA-ZIPAQUIRÁ

NUMERO DE PLANO
02

ESCALA
Ref. Plano