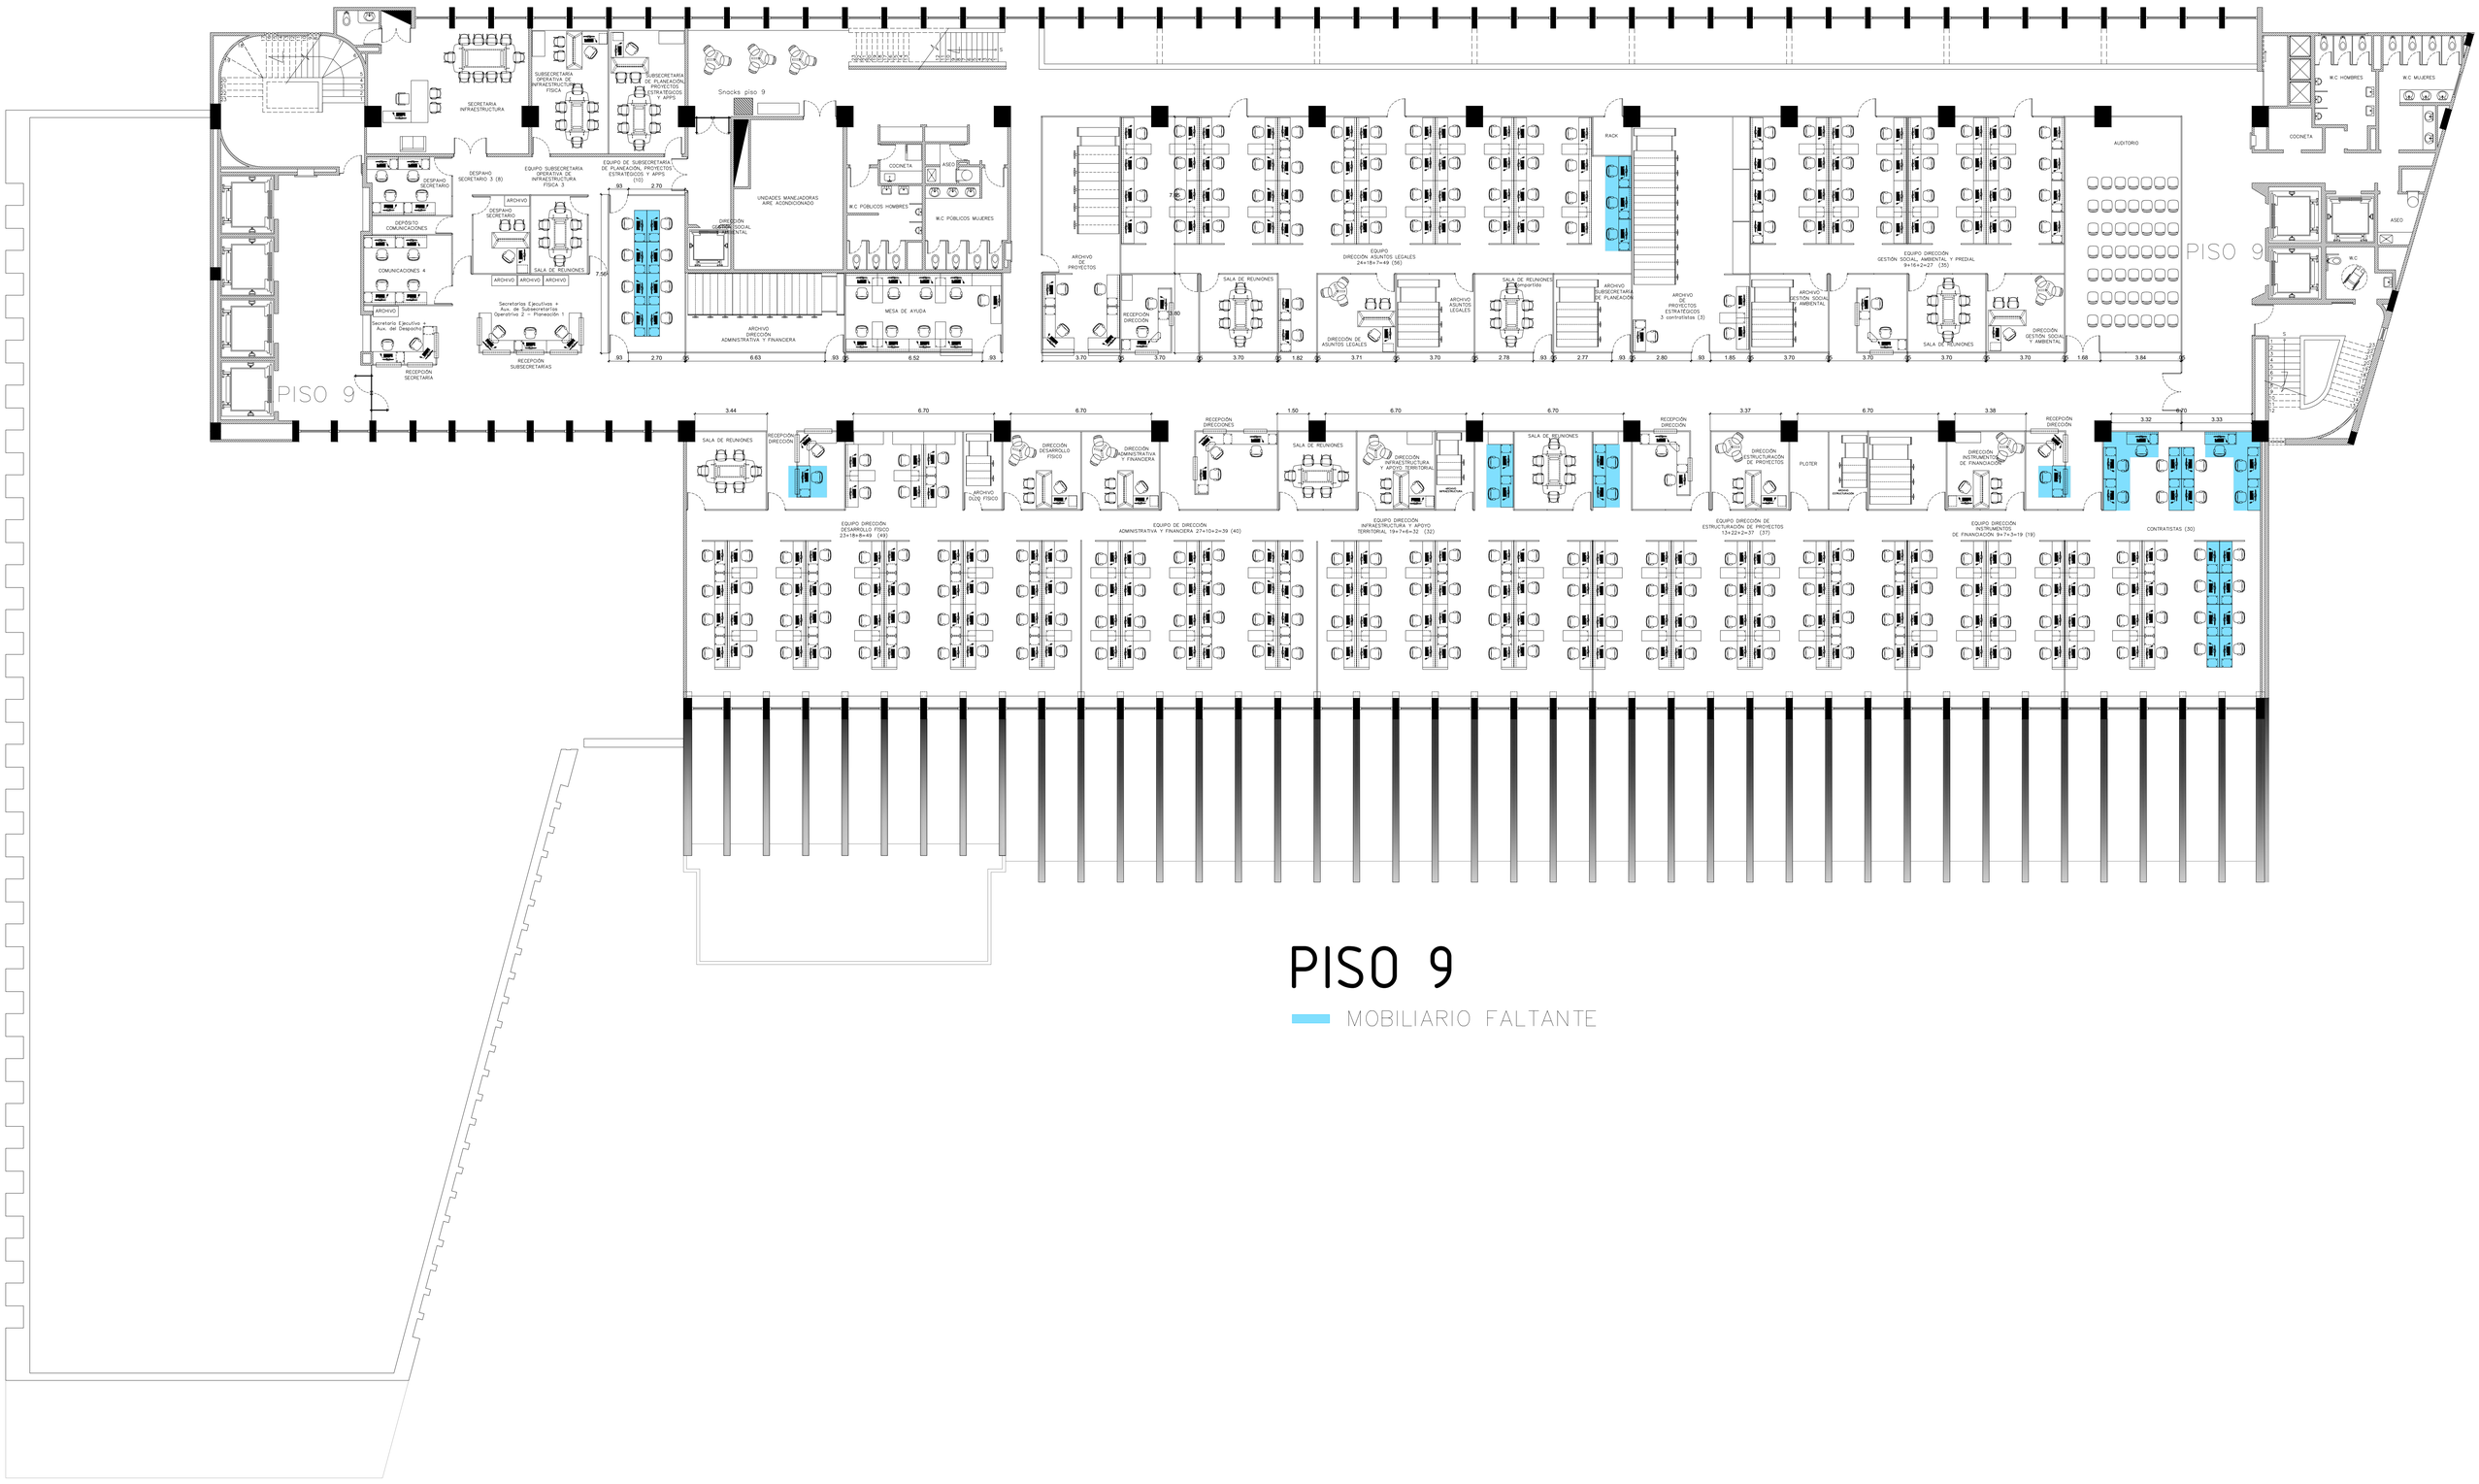


PISO 9

MOBILIARIO FALTANTE