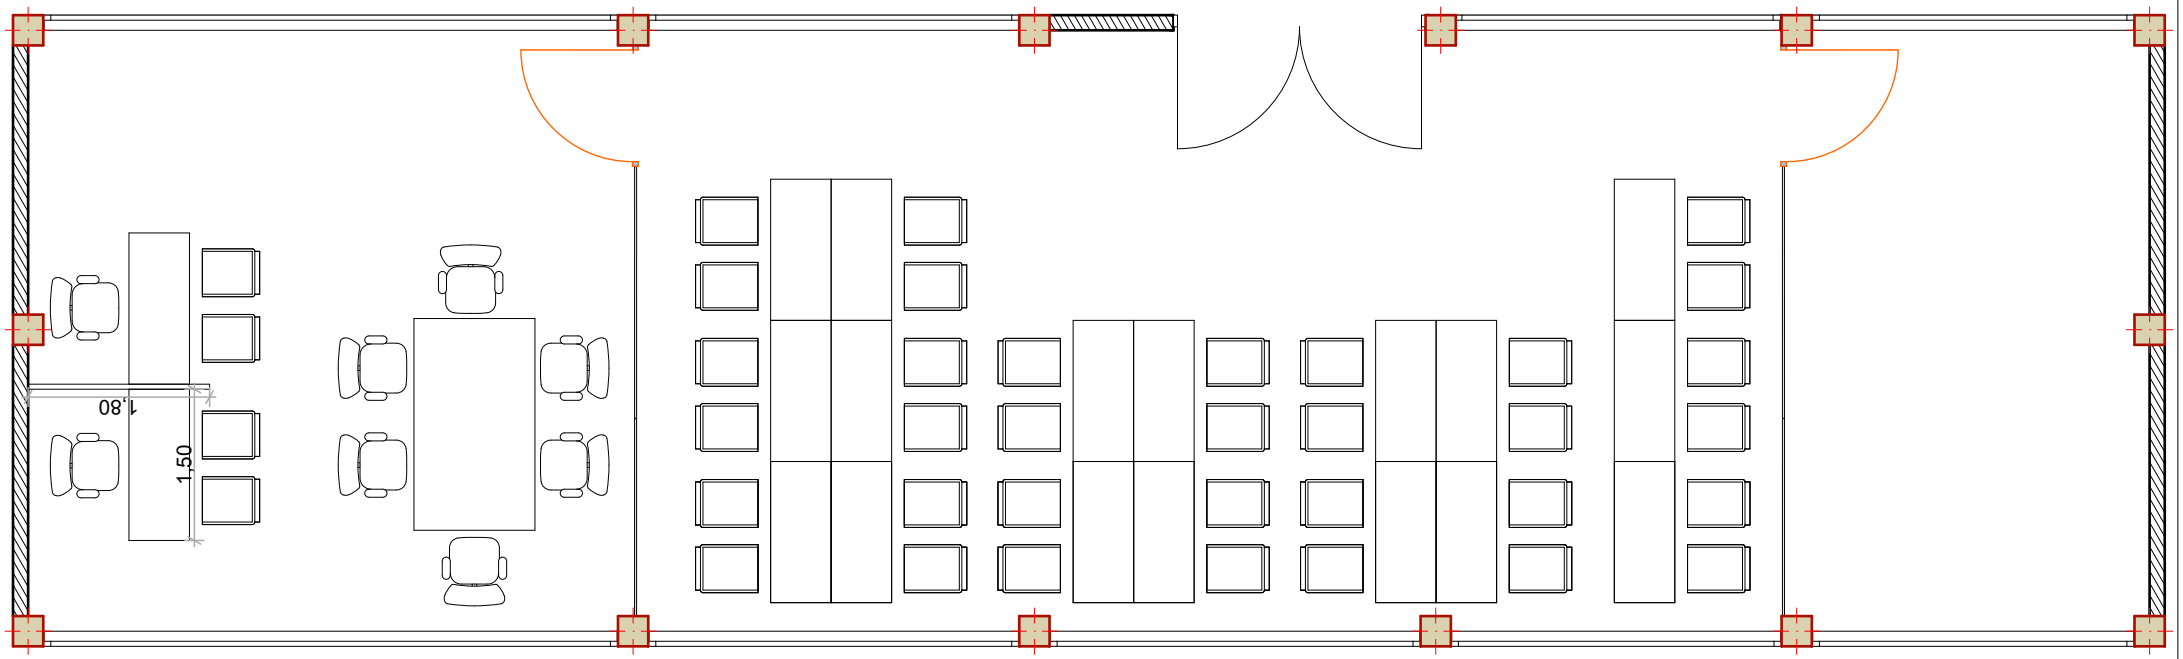


PROPUESTA DISTRIBUCIÓN ARQUITECTONICA AEMPRENDIMIENTO - CENTRO MINERO

SENA	NOMBRE PROYECTO: EMPRENDIMIENTO	CONTIENE: PROPUESTA DISTRIBUCIÓN ARQUITECTONCA OFICINAS EMPRENDIMIENTO - REGIONAL BOYACÁ	DIRECCIÓN:	Vo.Bo.:	FECHA: Sep. 2025
	PROPIETARIO: SENA REGIONAL BOYACÁ		DIGITALIZO : Carlos Abel Bautista Vargas		ESCALA:1:75
					PLANO: 1 DE 1