


GOBERNACIÓN DEL TOLIMA
NIT. 800 113 672 7
SECRETARIA DE INFRAESTRUCTURA Y HABITAT
GOBERNACIÓN DEL TOLIMA

@gobertolima
www.tolima.gov.co



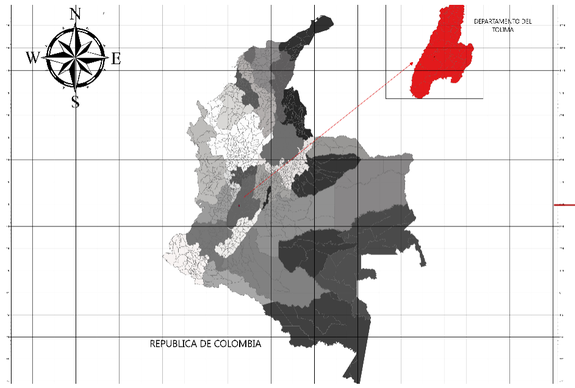

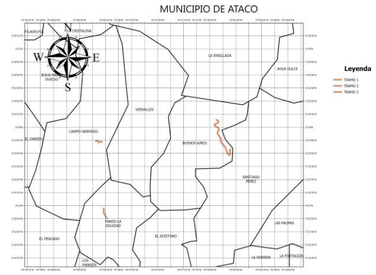

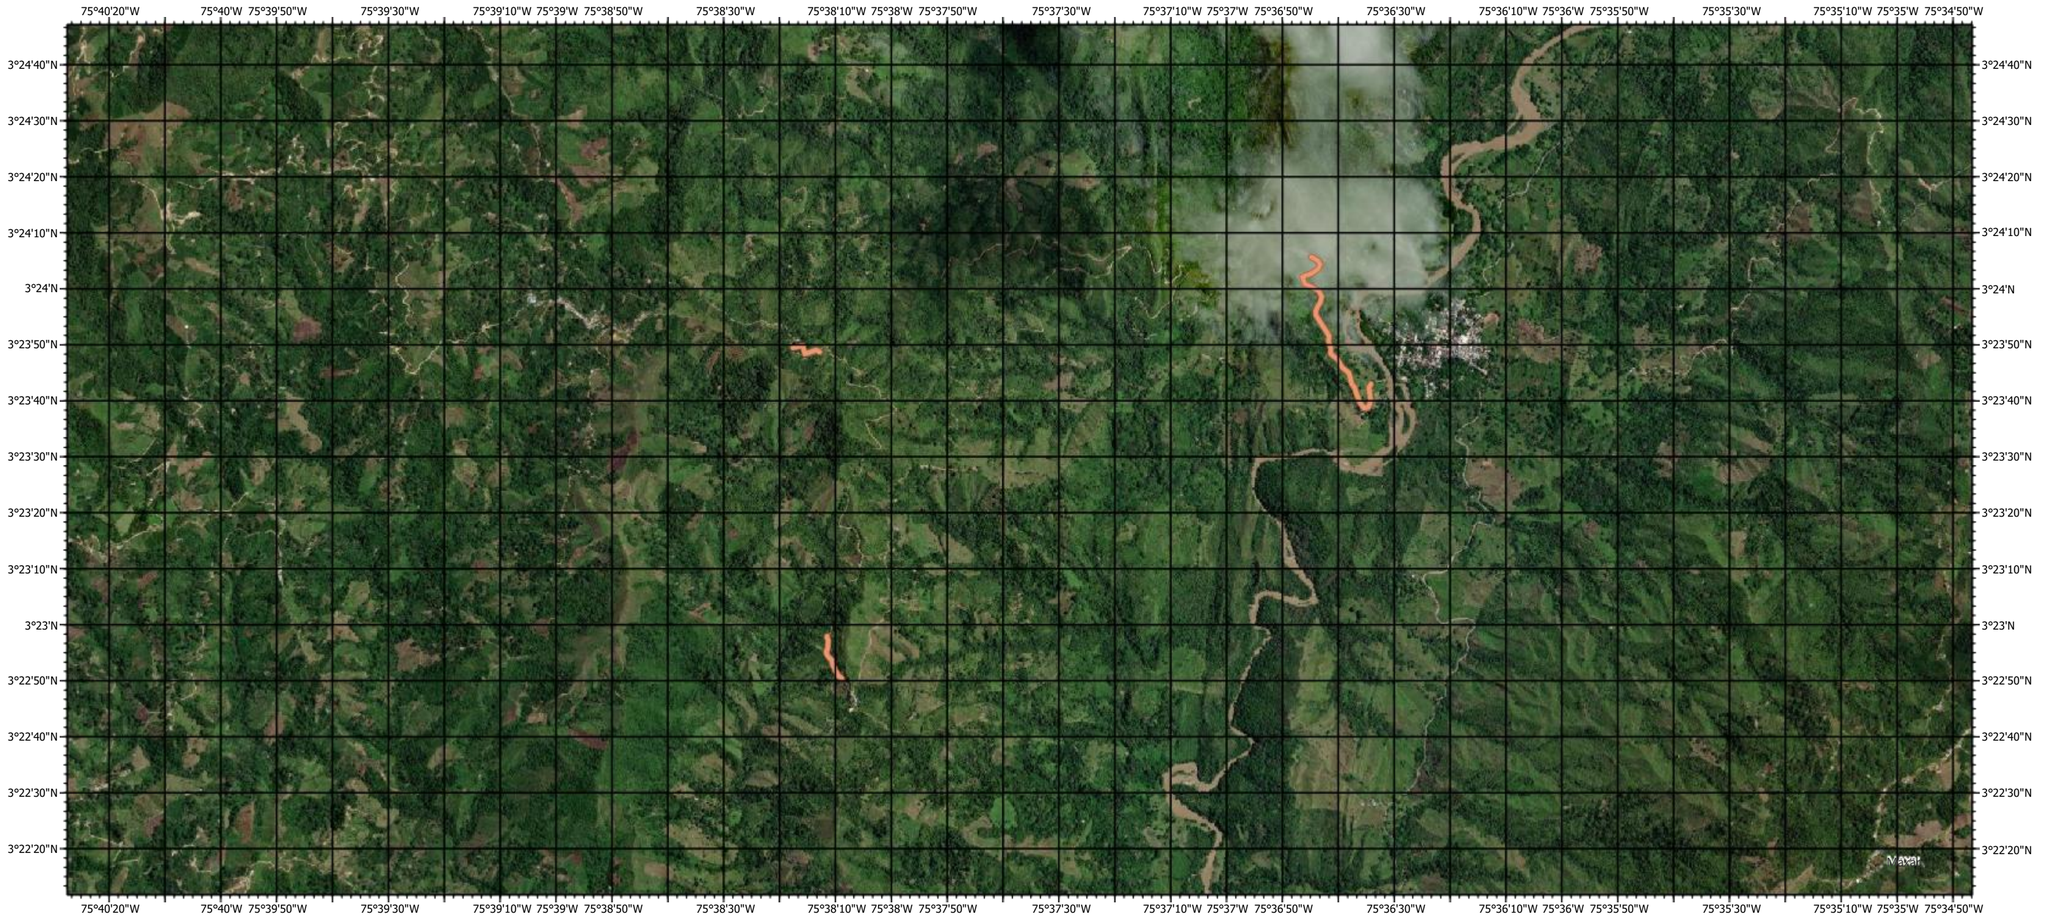

CONVENCIONES

Leyenda

- TRAMO 1
- TRAMO 2
- TRAMO 3

COORDENADAS

PROYECTO ATACO				
	INICIAL TRAMO		FINAL TRAMO	
TRAMO	COORDENADA ESTE (X)	COORDENADA NORTE (Y)	COORDENADA ESTE (X)	COORDENADA NORTE (Y)
Tramo 2A	826650,218	867523,367	826534,357	867540,427
Tramo 3A	826792,481	865741,865	826749,403	865972,168
Tramo 4A	829731,039	867314,691	829406,59	868031,611

0 50 100 200 300 400
Kilómetros

NOMBRE PROYECTO

CONSTRUCCIÓN DE PLACA HUELLAS PARA EL MEJORAMIENTO DE LA VÍA TERCIARIA SANTIAGO PEREZ - POMARROSO - MUNICIPIO DE ATACO, DPTO DEL TOLIMA

NOMBRE MAPA

LOCALIZACION ESPECIFICA DEL PROYECTO CONSTRUCCIÓN DE PLACA HUELLAS PARA EL MEJORAMIENTO DE LA VÍA TERCIARIA SANTIAGO PEREZ - POMARROSO - MUNICIPIO DE ATACO, DPTO DEL TOLIMA

APROBADO POR

MARIA CAMILA JUSTINICO DIAZ
ING CIVIL
CONTRATISTA SIH
GOBERNACION DEL TOLIMA

REALIZADO POR

LUISA FERNANDA GOMEZ MOLANO
CONTRATISTA SIH
GOBERNACION DEL TOLIMA

Fecha de exportación: 13/03/2025 10:41 a. m.