
832 240 E
832 320 E
832 400 E
832 480 E
832 560 E
832 640 E
832 720 E
903 680 N
903 600 N
903 520 N
903 440 N

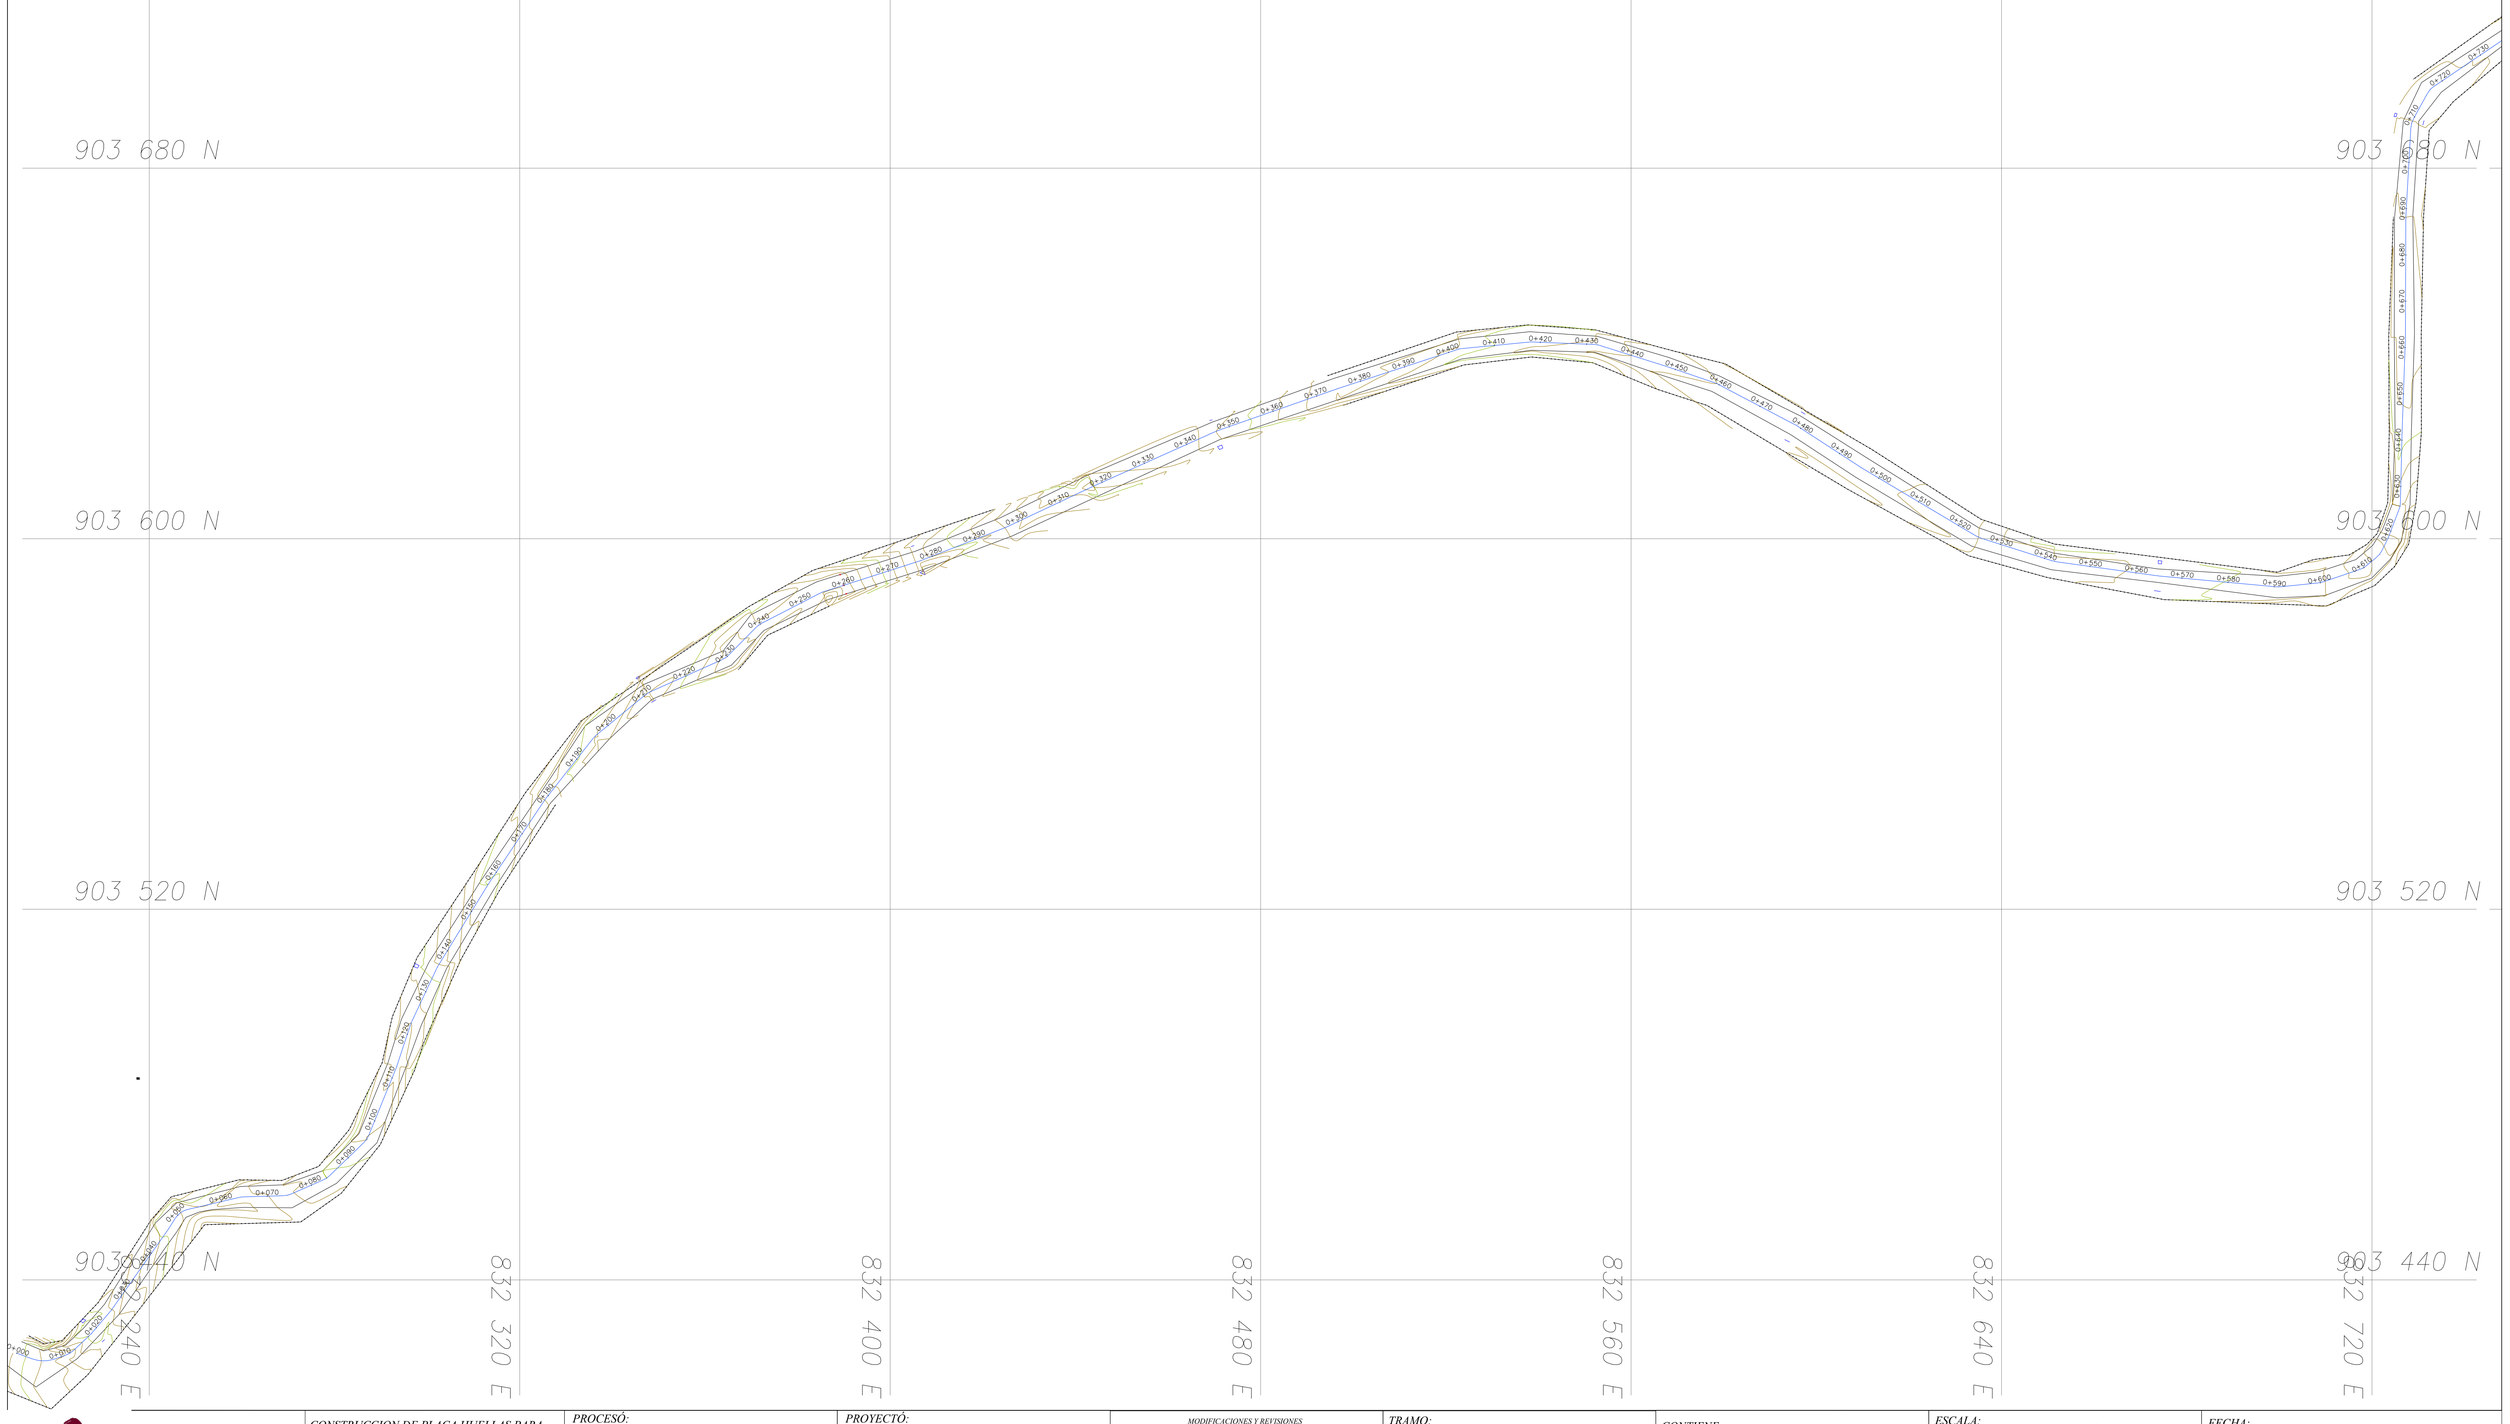

GOBERNACIÓN DEL TOLIMA

SECRETARIA DE INFRAESTRUCTURA Y HABITAT

CONSTRUCCION DE PLACA HUELLAS PARA EL MEJORAMIENTO VIAL EN EL DEPARTAMENTO DEL TOLIMA

PROCESÓ: KEVIN JHOANSSON ACOSTA CUELLAR
TOPOGRAFO
T.P 75-15045
PROCESO DE DATOS CIUDAD

REVISÓ: KEVIN JHOANSSON ACOSTA CUELLAR
TOPOGRAFO
T.P 75-15045
PROCESO DE DATOS CIUDAD

PROYECTÓ: KEVIN JHOANSSON ACOSTA CUELLAR
TOPOGRAFO
T.P 75-15045
PROCESO DE DATOS CIUDAD

APROBÓ: JULIO CESAR GALLO ORTIZ
DIRECTOR DE INFRAESTRUCTURA DEPARTAMENTAL
MAT. 7850130178

MODIFICACIONES Y REVISIONES

FECHA	MODIFICACION	NOMBRE ING RESPONSABLE

TRAMO: TRAMO 1

CONTIENE: LEVANTAMIENTO TOPOGRAFICO - PLANTA

ESCALA: Vista en planta: H:1:100 Detalles: Sin escala

FECHA: FEBRERO DE 2025

PLANO: 1 de 6