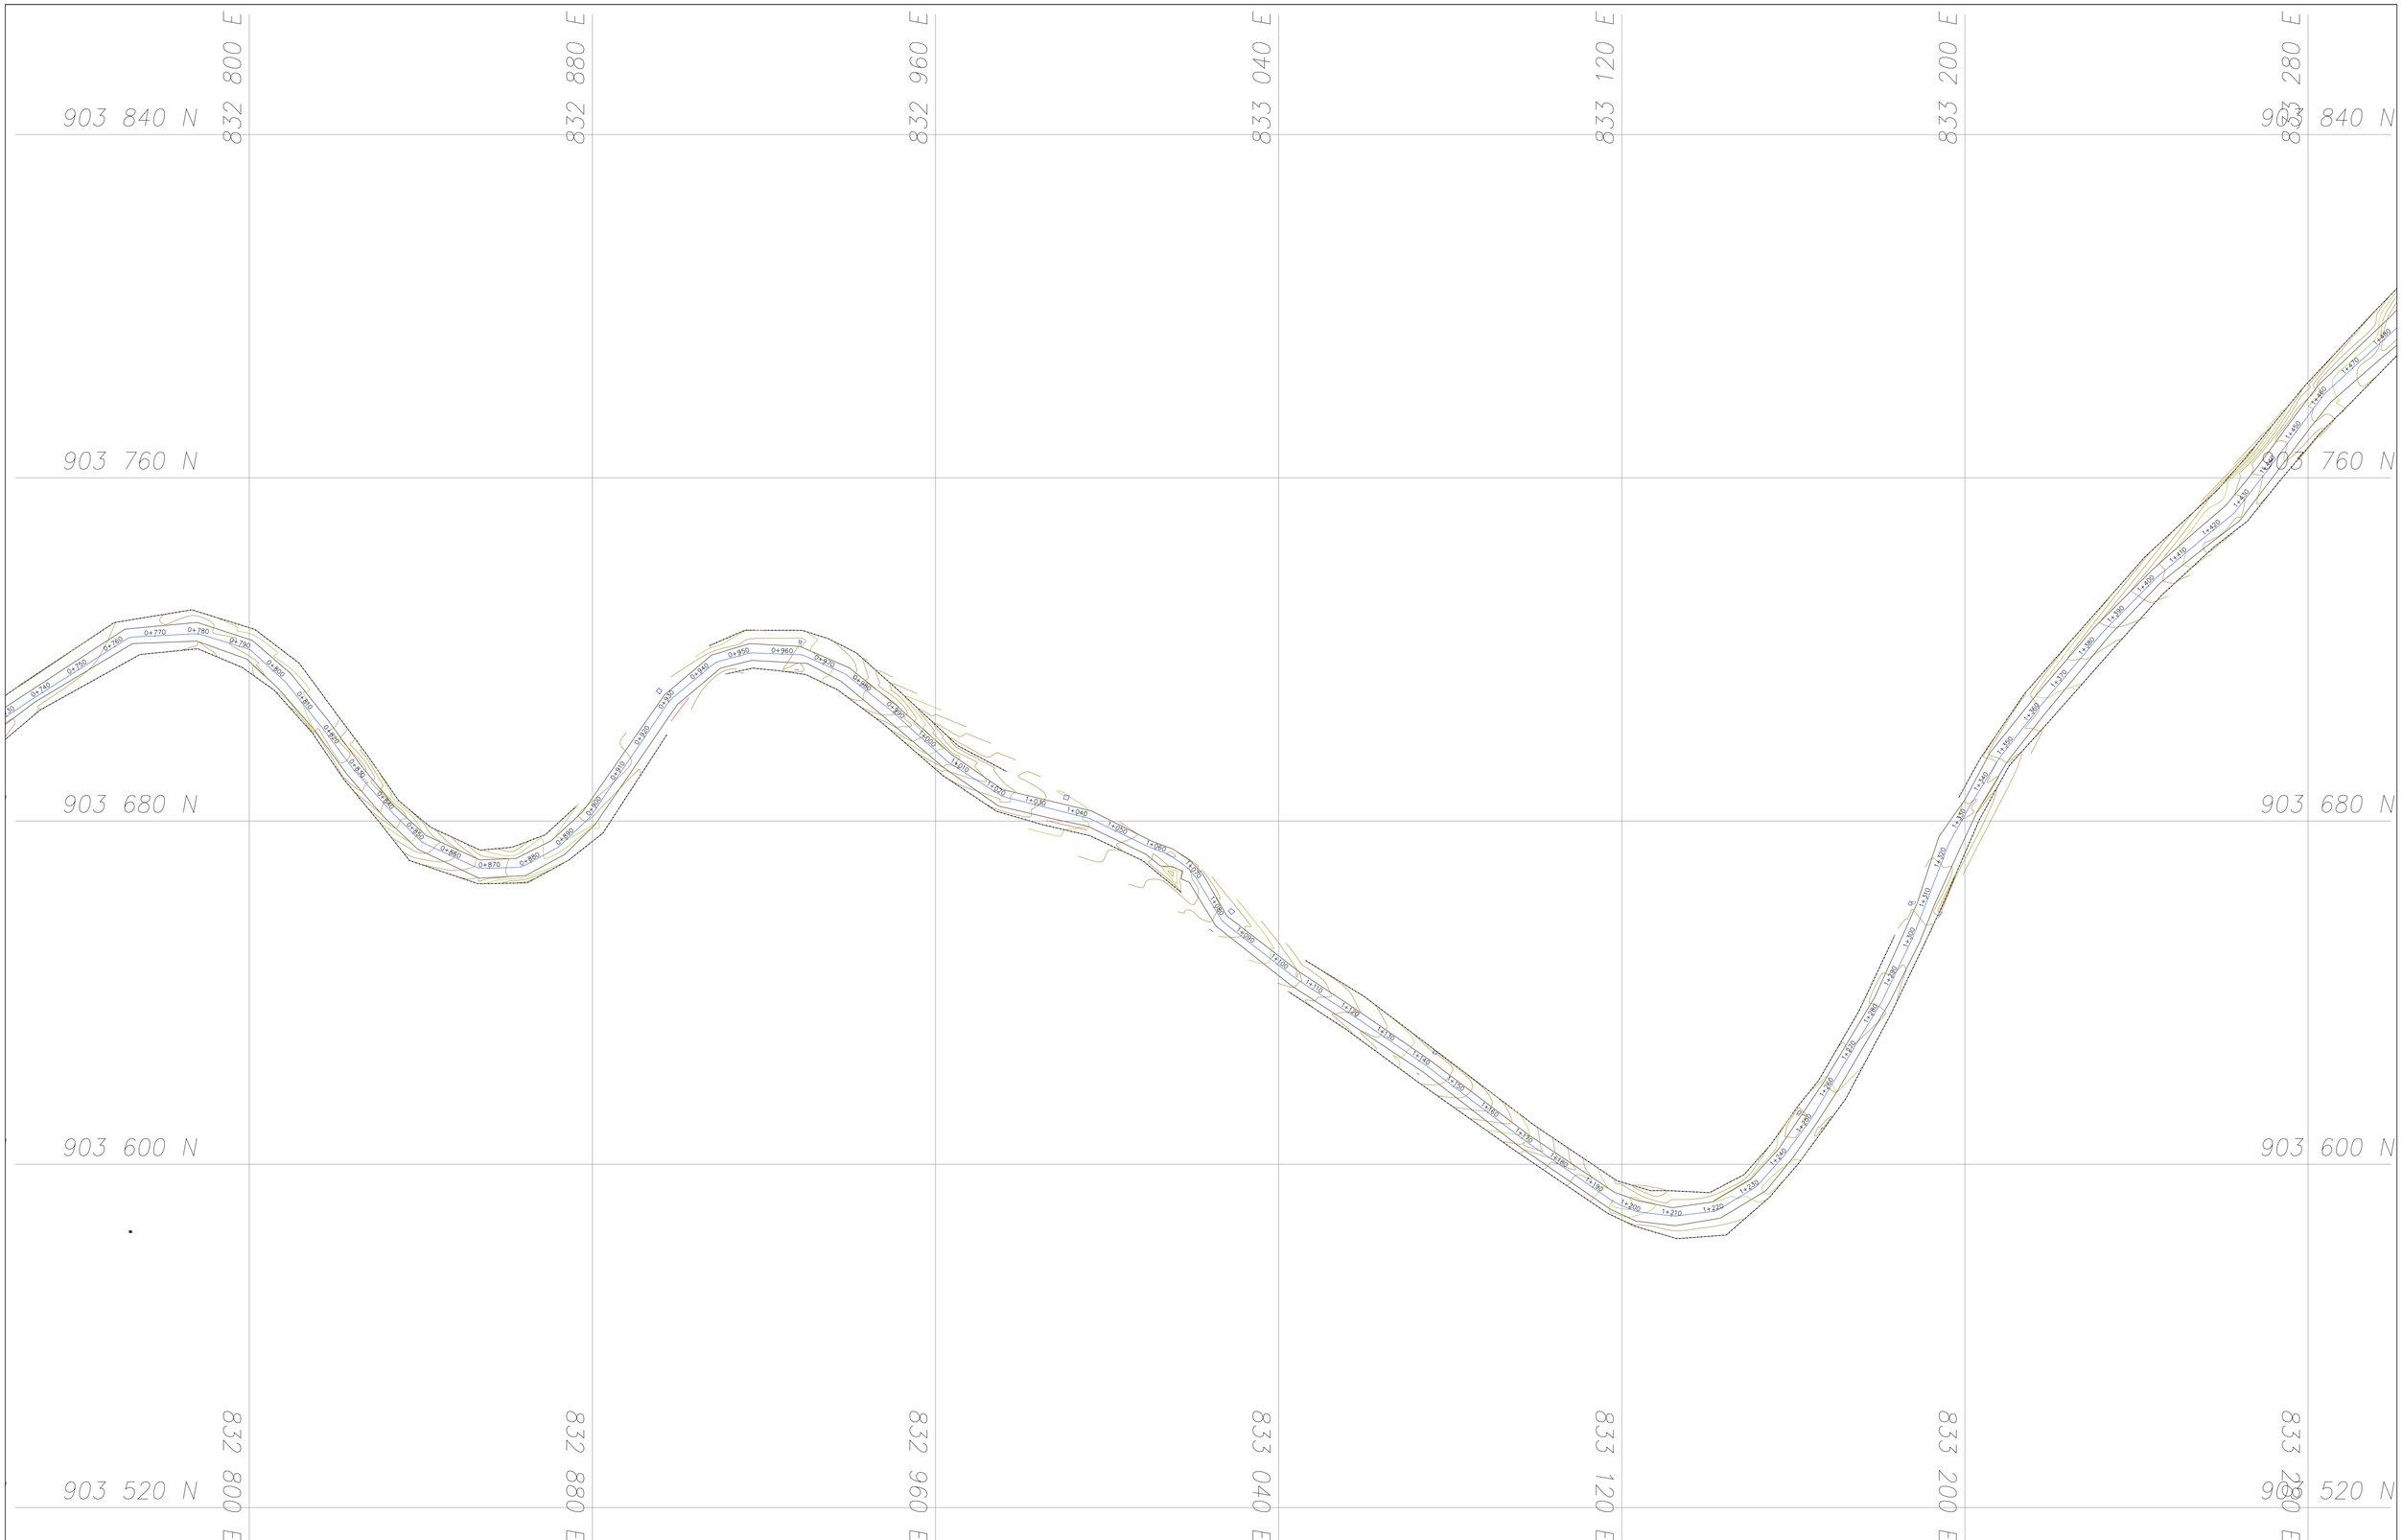


SECRETARIA DE INFRAESTRUCTURA Y HABITAT	CONSTRUCCION DE PLACA HUELLAS PARA EL MEJORAMIENTO VIAL EN EL DEPARTAMENTO DEL TOLIMA	PROCESÓ: KEVIN JHOANSSON ACOSTA CUELLAR TOPOGRAFO L.P. 01-18640 PROCESO DE DATOS CIVILTOOL REVISÓ: KEVIN JHOANSSON ACOSTA CUELLAR TOPOGRAFO L.P. 01-18640 PROCESO DE DATOS CIVILTOOL	PROYECTÓ: KEVIN JHOANSSON ACOSTA CUELLAR TOPOGRAFO L.P. 01-18640 PROCESO DE DATOS CIVILTOOL APROBÓ: JULIO CESAR GALLO ORTIZ DIRECTOR DE INFRAESTRUCTURA DEPARTAMENTAL MAT. 76202-186178	MODIFICACIONES Y REVISIONES FECHA / MODIFICACION / NOMBRE ING RESPONSABLE	TRAMO: TRAMO 1	CONTIENE: LEVANTAMIENTO TOPOGRAFICO - PLANTA	ESCALA: Vista en planta: H:1:100 Detalles: Sin escala	FECHA: FEBRERO DE 2025 PLANO: 2 de 6