
829 920 E
830 000 E
830 080 E
830 160 E
904 080 N
904 000 N
903 920 N

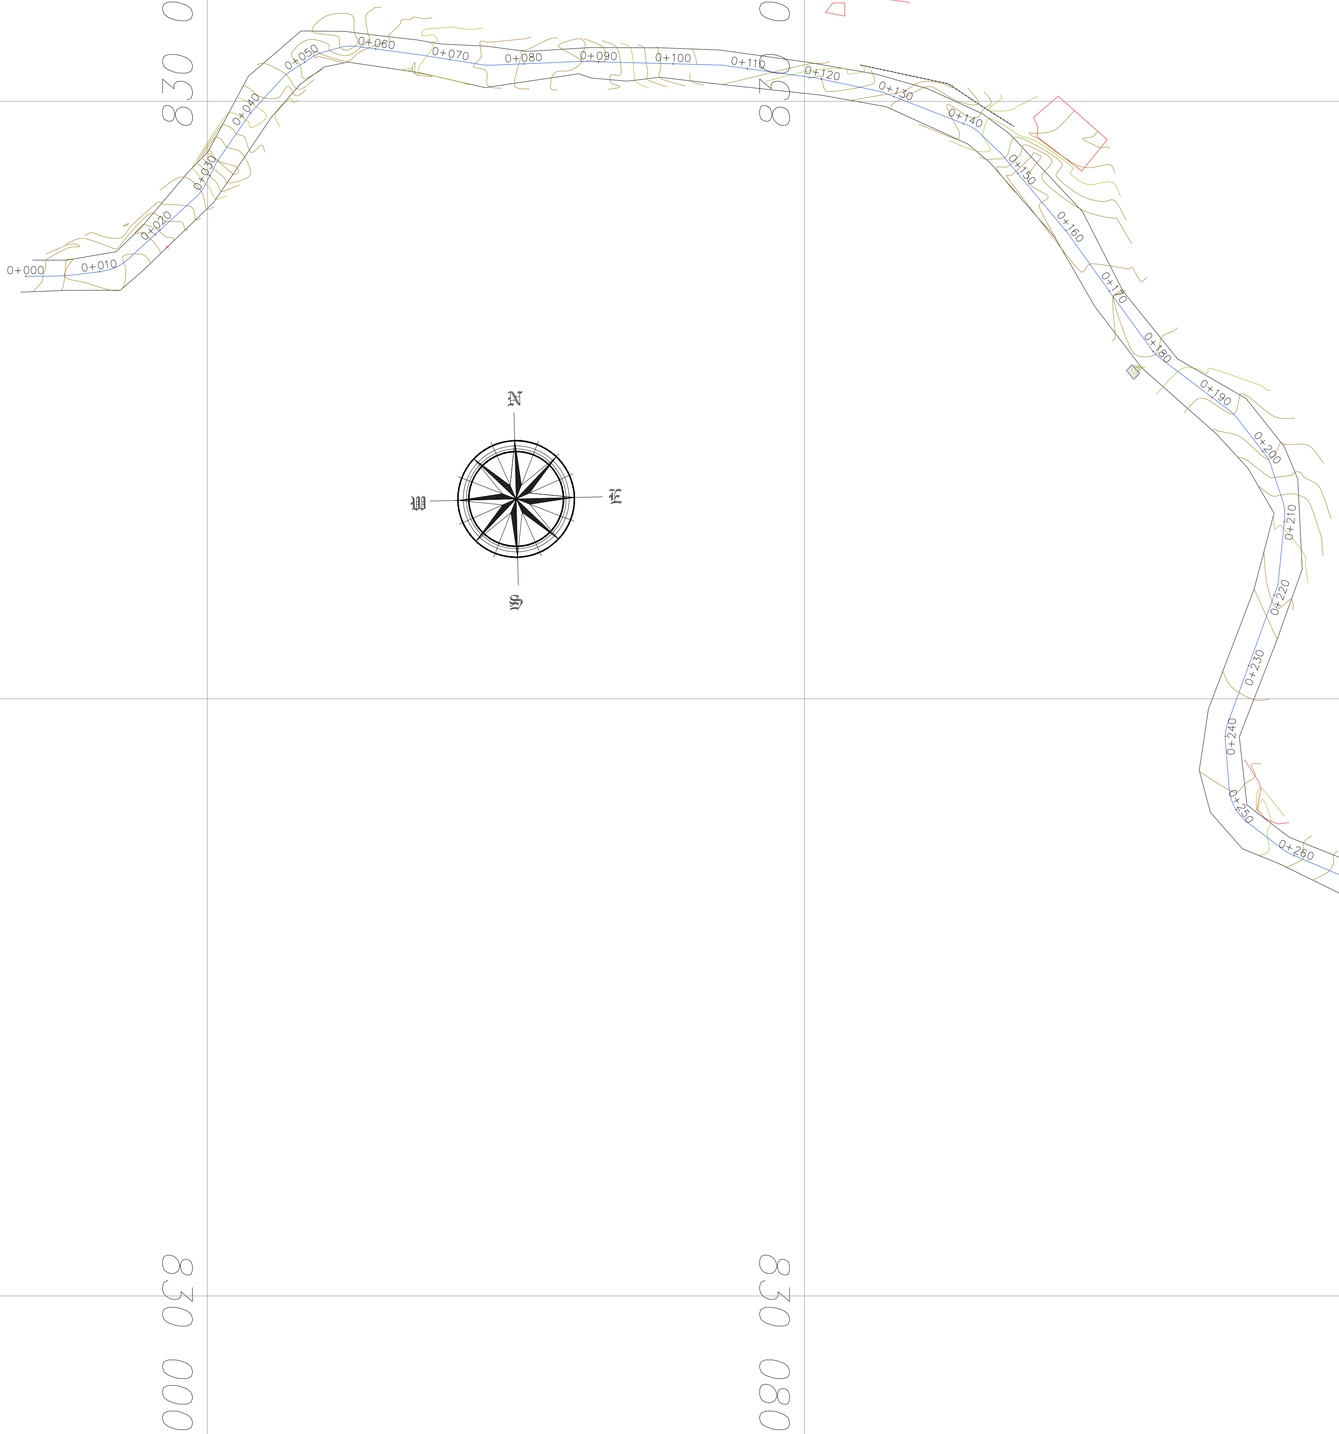

GOBERNACIÓN DEL TOLIMA

SECRETARIA DE INFRAESTRUCTURA Y HABITAT

CONSTRUCCION DE PLACA HUELLAS PARA EL MEJORAMIENTO VIAL EN EL DEPARTAMENTO DEL TOLIMA

PROCESÓ: KEVIN JHOANSSON ACOSTA CUELLAR — TOPOGRAFO — T.P. 51-15848 — PROCESO DE DATOS CIUDAD

PROYECTÓ: KEVIN JHOANSSON ACOSTA CUELLAR — TOPOGRAFO — T.P. 51-15848 — PROCESO DE DATOS CIUDAD

REVISÓ: KEVIN JHOANSSON ACOSTA CUELLAR — TOPOGRAFO — T.P. 51-15848 — PROCESO DE DATOS CIUDAD

APROBÓ: JULIO CESAR GALLO ORTIZ — DIRECTOR DE INFRAESTRUCTURA DEPARTAMENTAL — MAT. 7850-186178

MODIFICACIONES Y REVISIONES

FECHA	MODIFICACION	NOMBRE ING RESPONSABLE

TRAMO: TRAMO 1

CONTIENE: LEVANTAMIENTO TOPOGRAFICO - PLANTA

ESCALA: Vista en planta: H:1:100 Detalles: Sin escala

FECHA: FEBRERO DE 2025

PLANO: 1 de 3