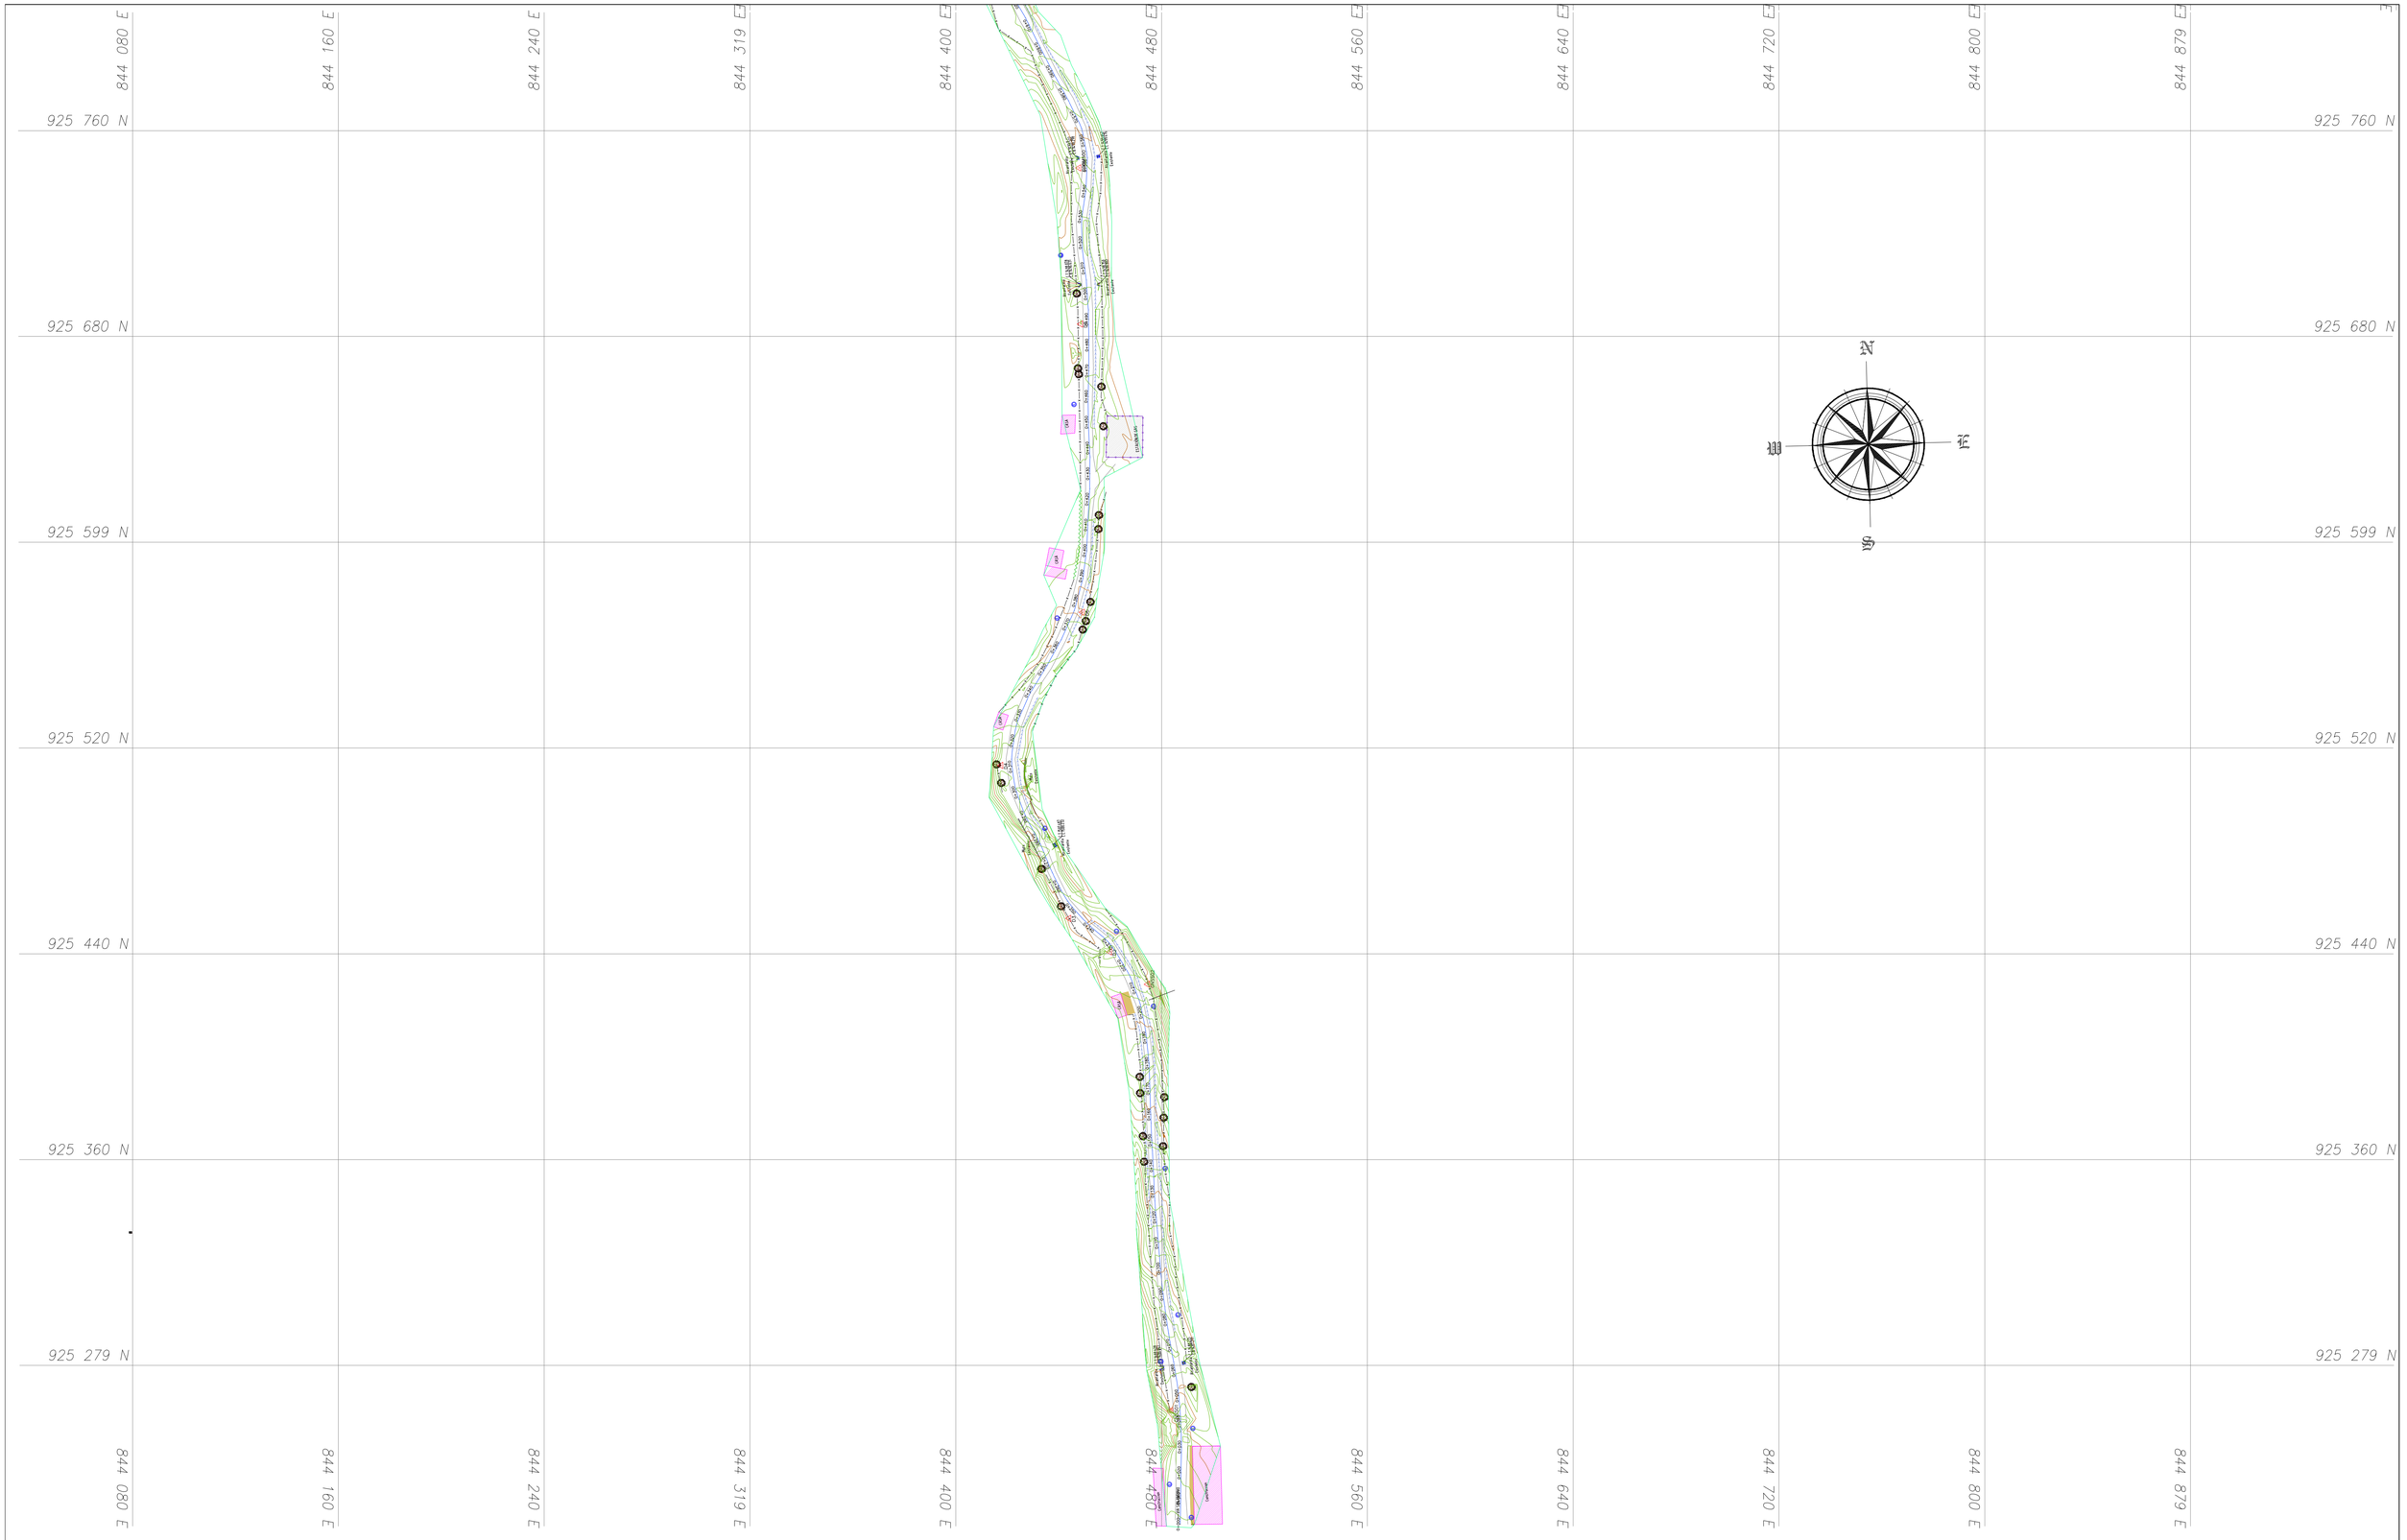


SECRETARIA DE INFRAESTRUCTURA Y HABITAT

CONSTRUCCION DE PLACA HUELLAS PARA EL MEJORAMIENTO EN EL DEPARTAMENTO DEL TOLIMA

PROCESÓ: KEVIN JHOANSSON ACOSTA CUELLAR
TOPOGRAFO
L.P. 3110040
PROCESO DE DATOS CIVILTOP

PROYECTÓ: KEVIN JHOANSSON ACOSTA CUELLAR
TOPOGRAFO
L.P. 3110040
PROCESO DE DATOS CIVILTOP

REVISÓ: KEVIN JHOANSSON ACOSTA CUELLAR
TOPOGRAFO
L.P. 3110040
PROCESO DE DATOS CIVILTOP

APROBÓ: JULIO CESAR GALLO ORTIZ
DIRECTOR DE INFRAESTRUCTURA DEPARTAMENTAL
MAT. 7850-190178

MODIFICACIONES Y REVISIONES

FECHA	MODIFICACION	NOMBRE ING RESPONSABLE

TRAMO: TRAMO 1

CONTIENE: LEVANTAMIENTO TOPOGRAFICO - PLANTA

ESCALA: Vista en planta: H:1:100 Detalles: Sin escala

FECHA: FEBRERO DE 2025

PLANO: 1 de 11