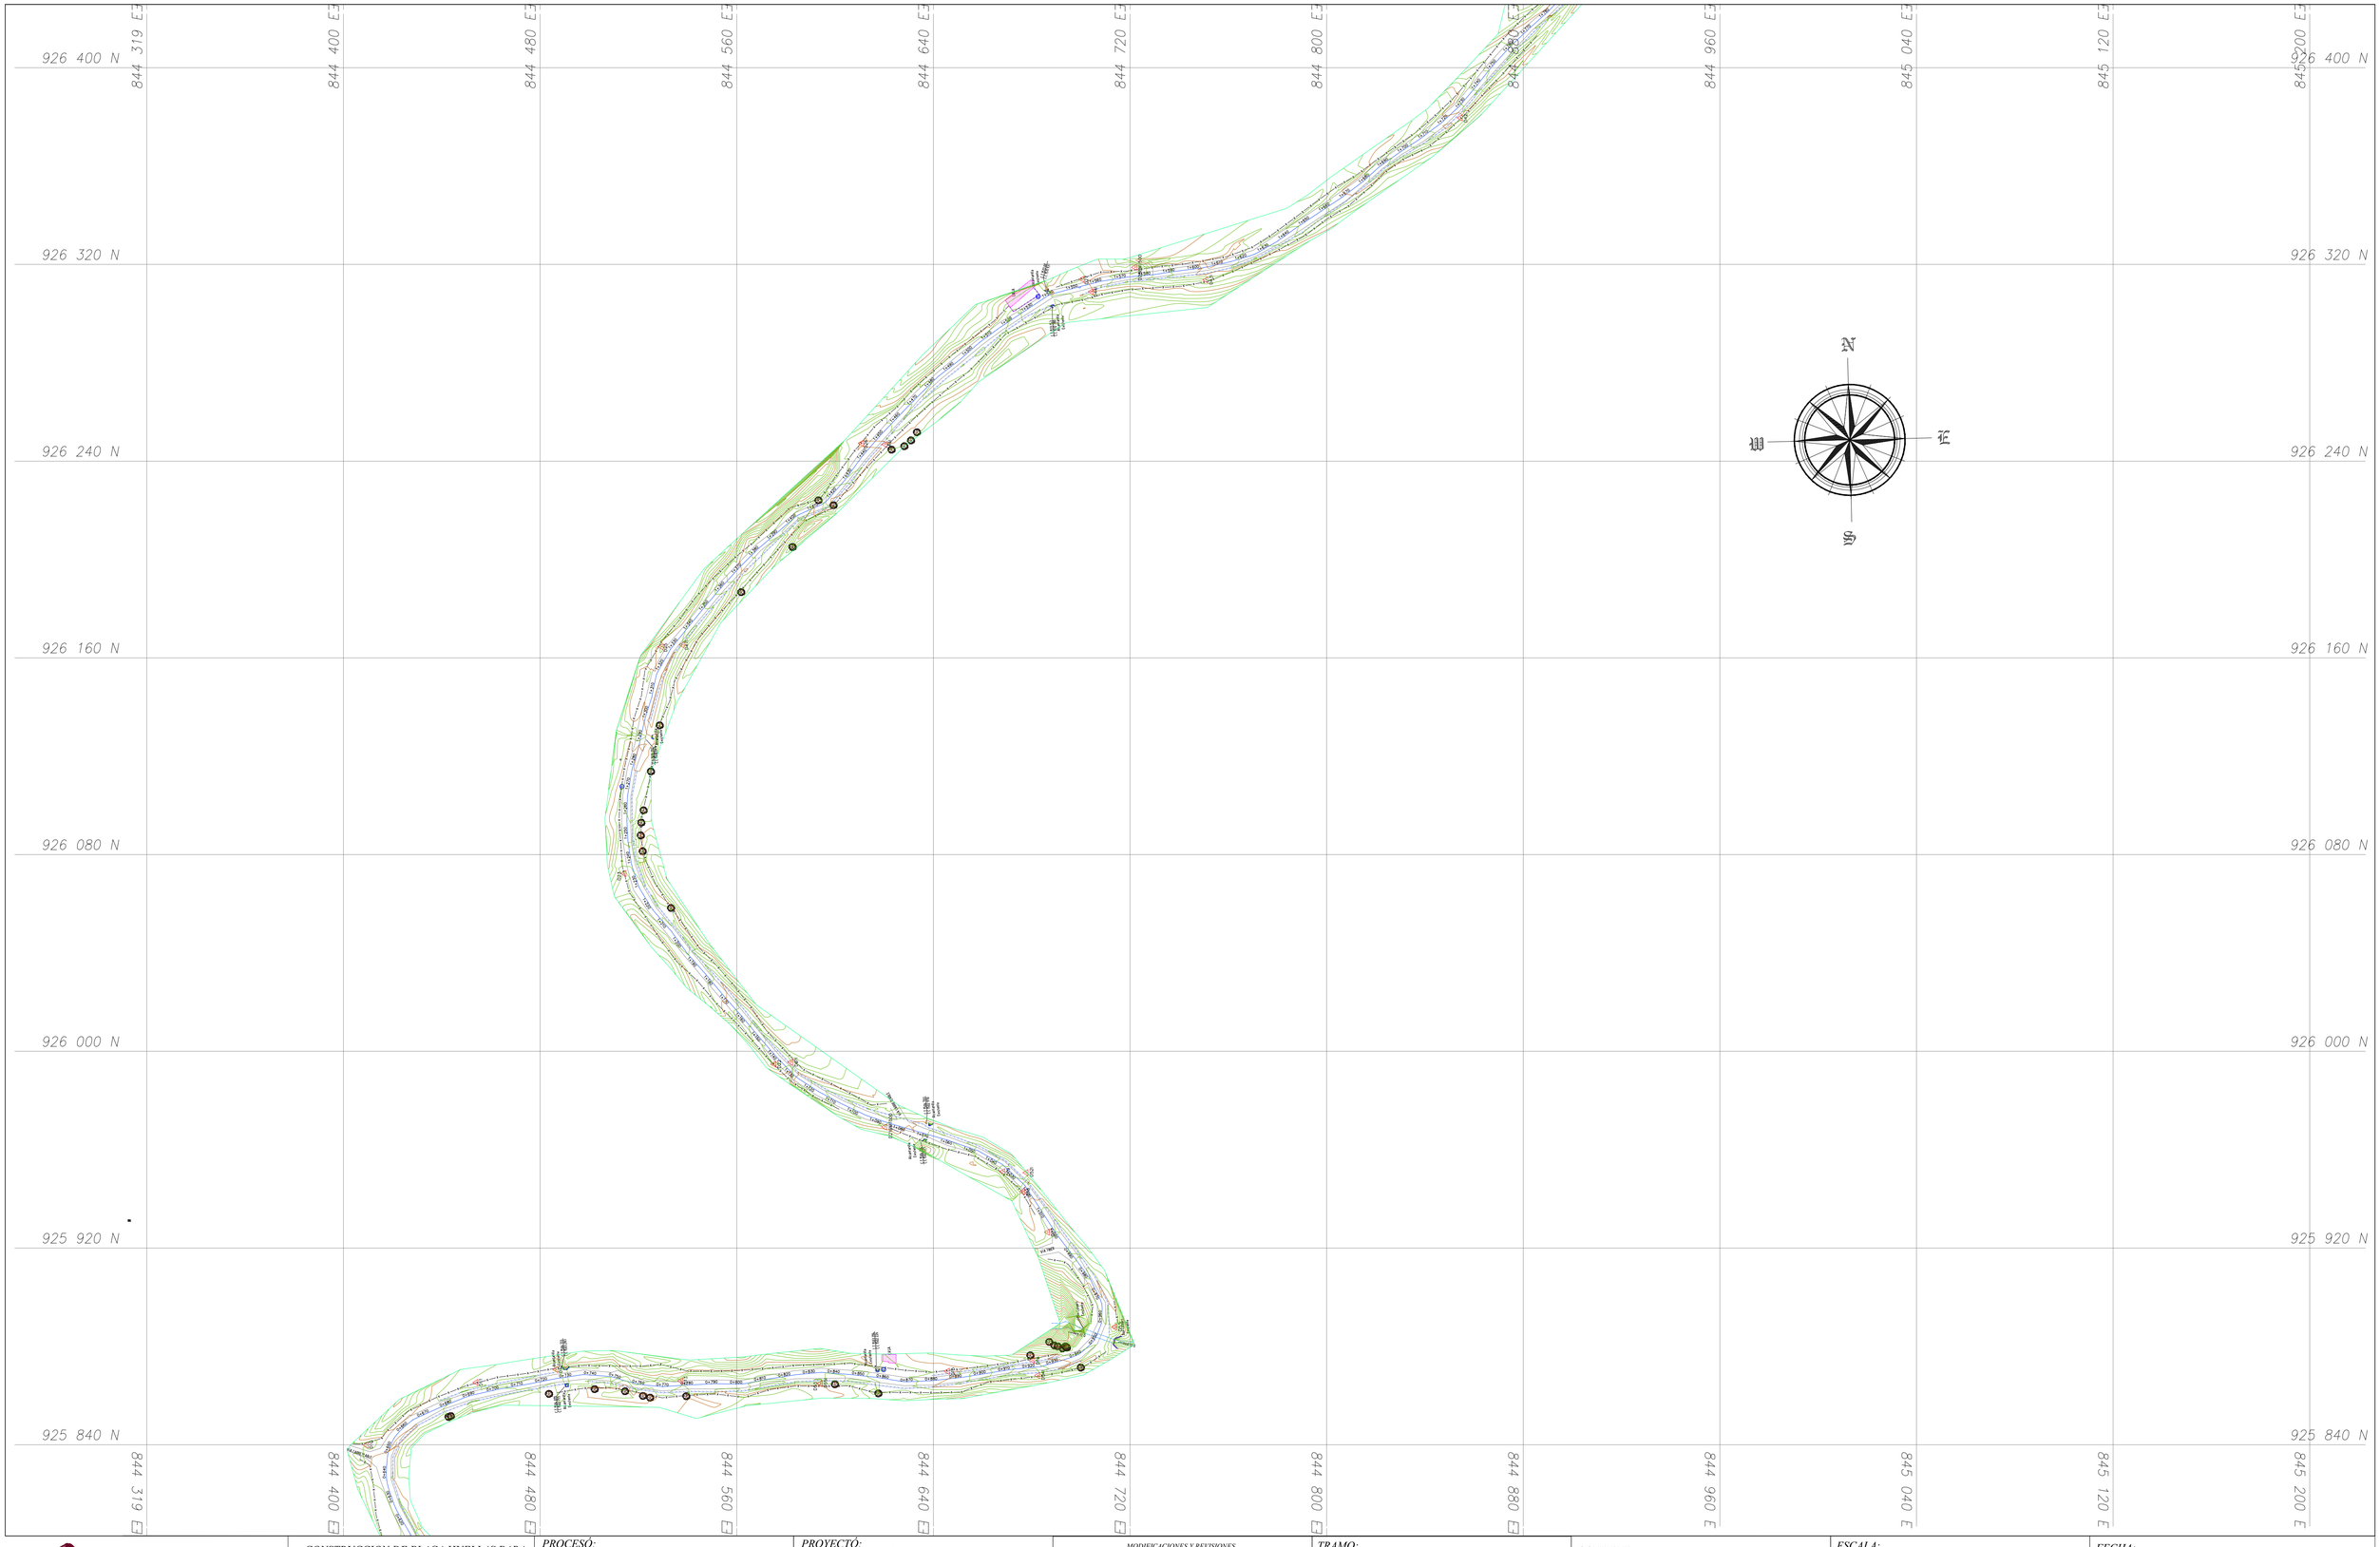


GOBERNACION DEL TOLIMA

SECRETARIA DE INFRAESTRUCTURA Y HABITAT

CONSTRUCCION DE PLACA HUELLAS PARA EL MEJORAMIENTO EN EL DEPARTAMENTO DEL TOLIMA

PROCESÓ: KEVIN JHOANSSON ACOSTA CUELLAR
TOPOGRAFO
C.C. 1.110.518.868
PROCESO DE DATOS CIVILDAS

PROYECTÓ: KEVIN JHOANSSON ACOSTA CUELLAR
TOPOGRAFO
C.C. 1.110.518.868
PROCESO DE DATOS CIVILDAS

REVISÓ: KEVIN JHOANSSON ACOSTA CUELLAR
TOPOGRAFO
C.C. 1.110.518.868
PROCESO DE DATOS CIVILDAS

APROBÓ: JULIO CESAR GALLO ORTIZ
DIRECTOR DE INFRAESTRUCTURA DEPARTAMENTAL
MAT. 7602-166178

MODIFICACIONES Y REVISIONES		
FECHA	MODIFICACION	NOMBRE ING RESPONSABLE

TRAMO: TRAMO 1

CONTIENE: LEVANTAMIENTO TOPOGRAFICO - PLANTA

ESCALA: Vista en planta: H:1:100 Detalles: Sin escala

FECHA: FEBRERO DE 2025

PLANO: 2 de 11