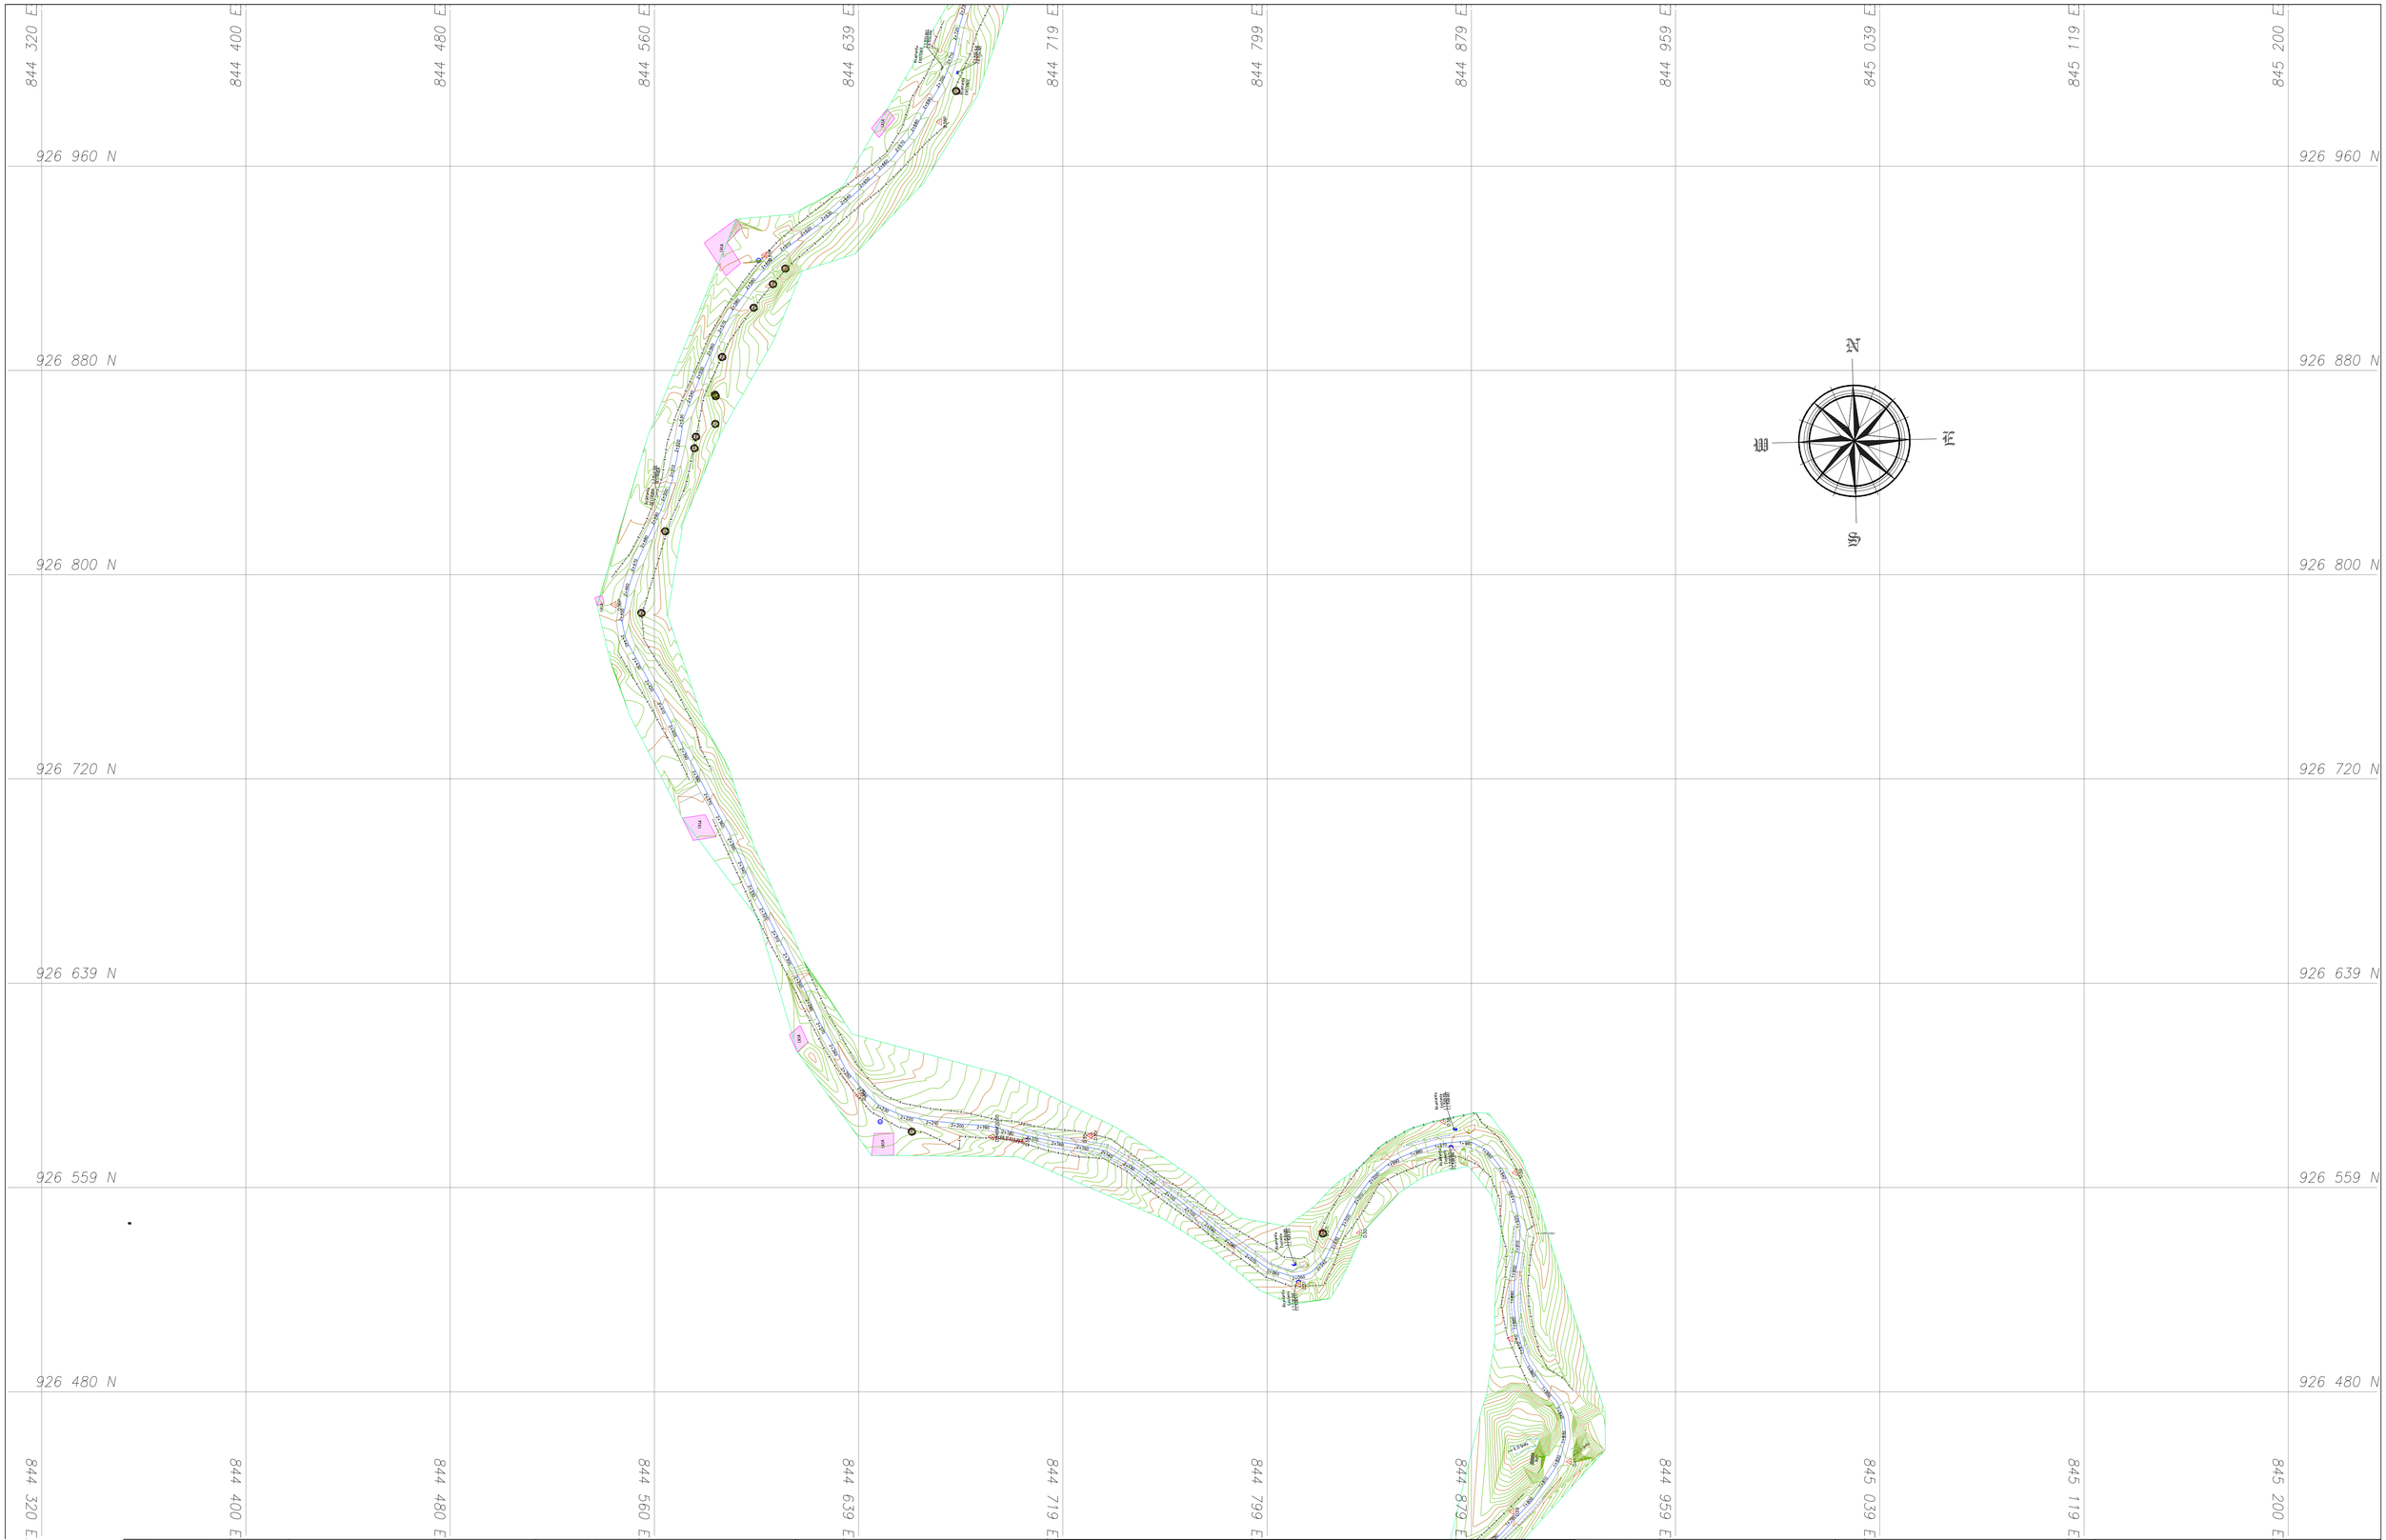


SECRETARIA DE INFRAESTRUCTURA Y HABITAT

GOBERNACION DEL TOLIMA

CONSTRUCCION DE PLACA HUELLAS PARA EL MEJORAMIENTO EN EL DEPARTAMENTO DEL TOLIMA

PROCESÓ: KEVIN JHOANSSON ACOSTA CUELLAR
TOPOGRAFO
C.P. 15-10868
PROFESIONAL DE INGENIERIA CIVIL

REVISÓ: KEVIN JHOANSSON ACOSTA CUELLAR
TOPOGRAFO
C.P. 15-10868
PROFESIONAL DE INGENIERIA CIVIL

PROYECTÓ: KEVIN JHOANSSON ACOSTA CUELLAR
TOPOGRAFO
C.P. 15-10868
PROFESIONAL DE INGENIERIA CIVIL

APROBÓ: JULIO CESAR GALLO ORTIZ
DIRECTOR DE INFRAESTRUCTURA Y HABITAT DEPARTAMENTAL
M.P. 7020-186178

MODIFICACIONES Y REVISIONES

FECHA	MODIFICACION	NOMBRE ING RESPONSABLE

TRAMO: TRAMO 1

CONTIENE: LEVANTAMIENTO TOPOGRAFICO - PLANTA

ESCALA: Vista en planta: H:1:100 Detalles: Sin escala

FECHA: FEBRERO DE 2025

PLANO: 3 de 11