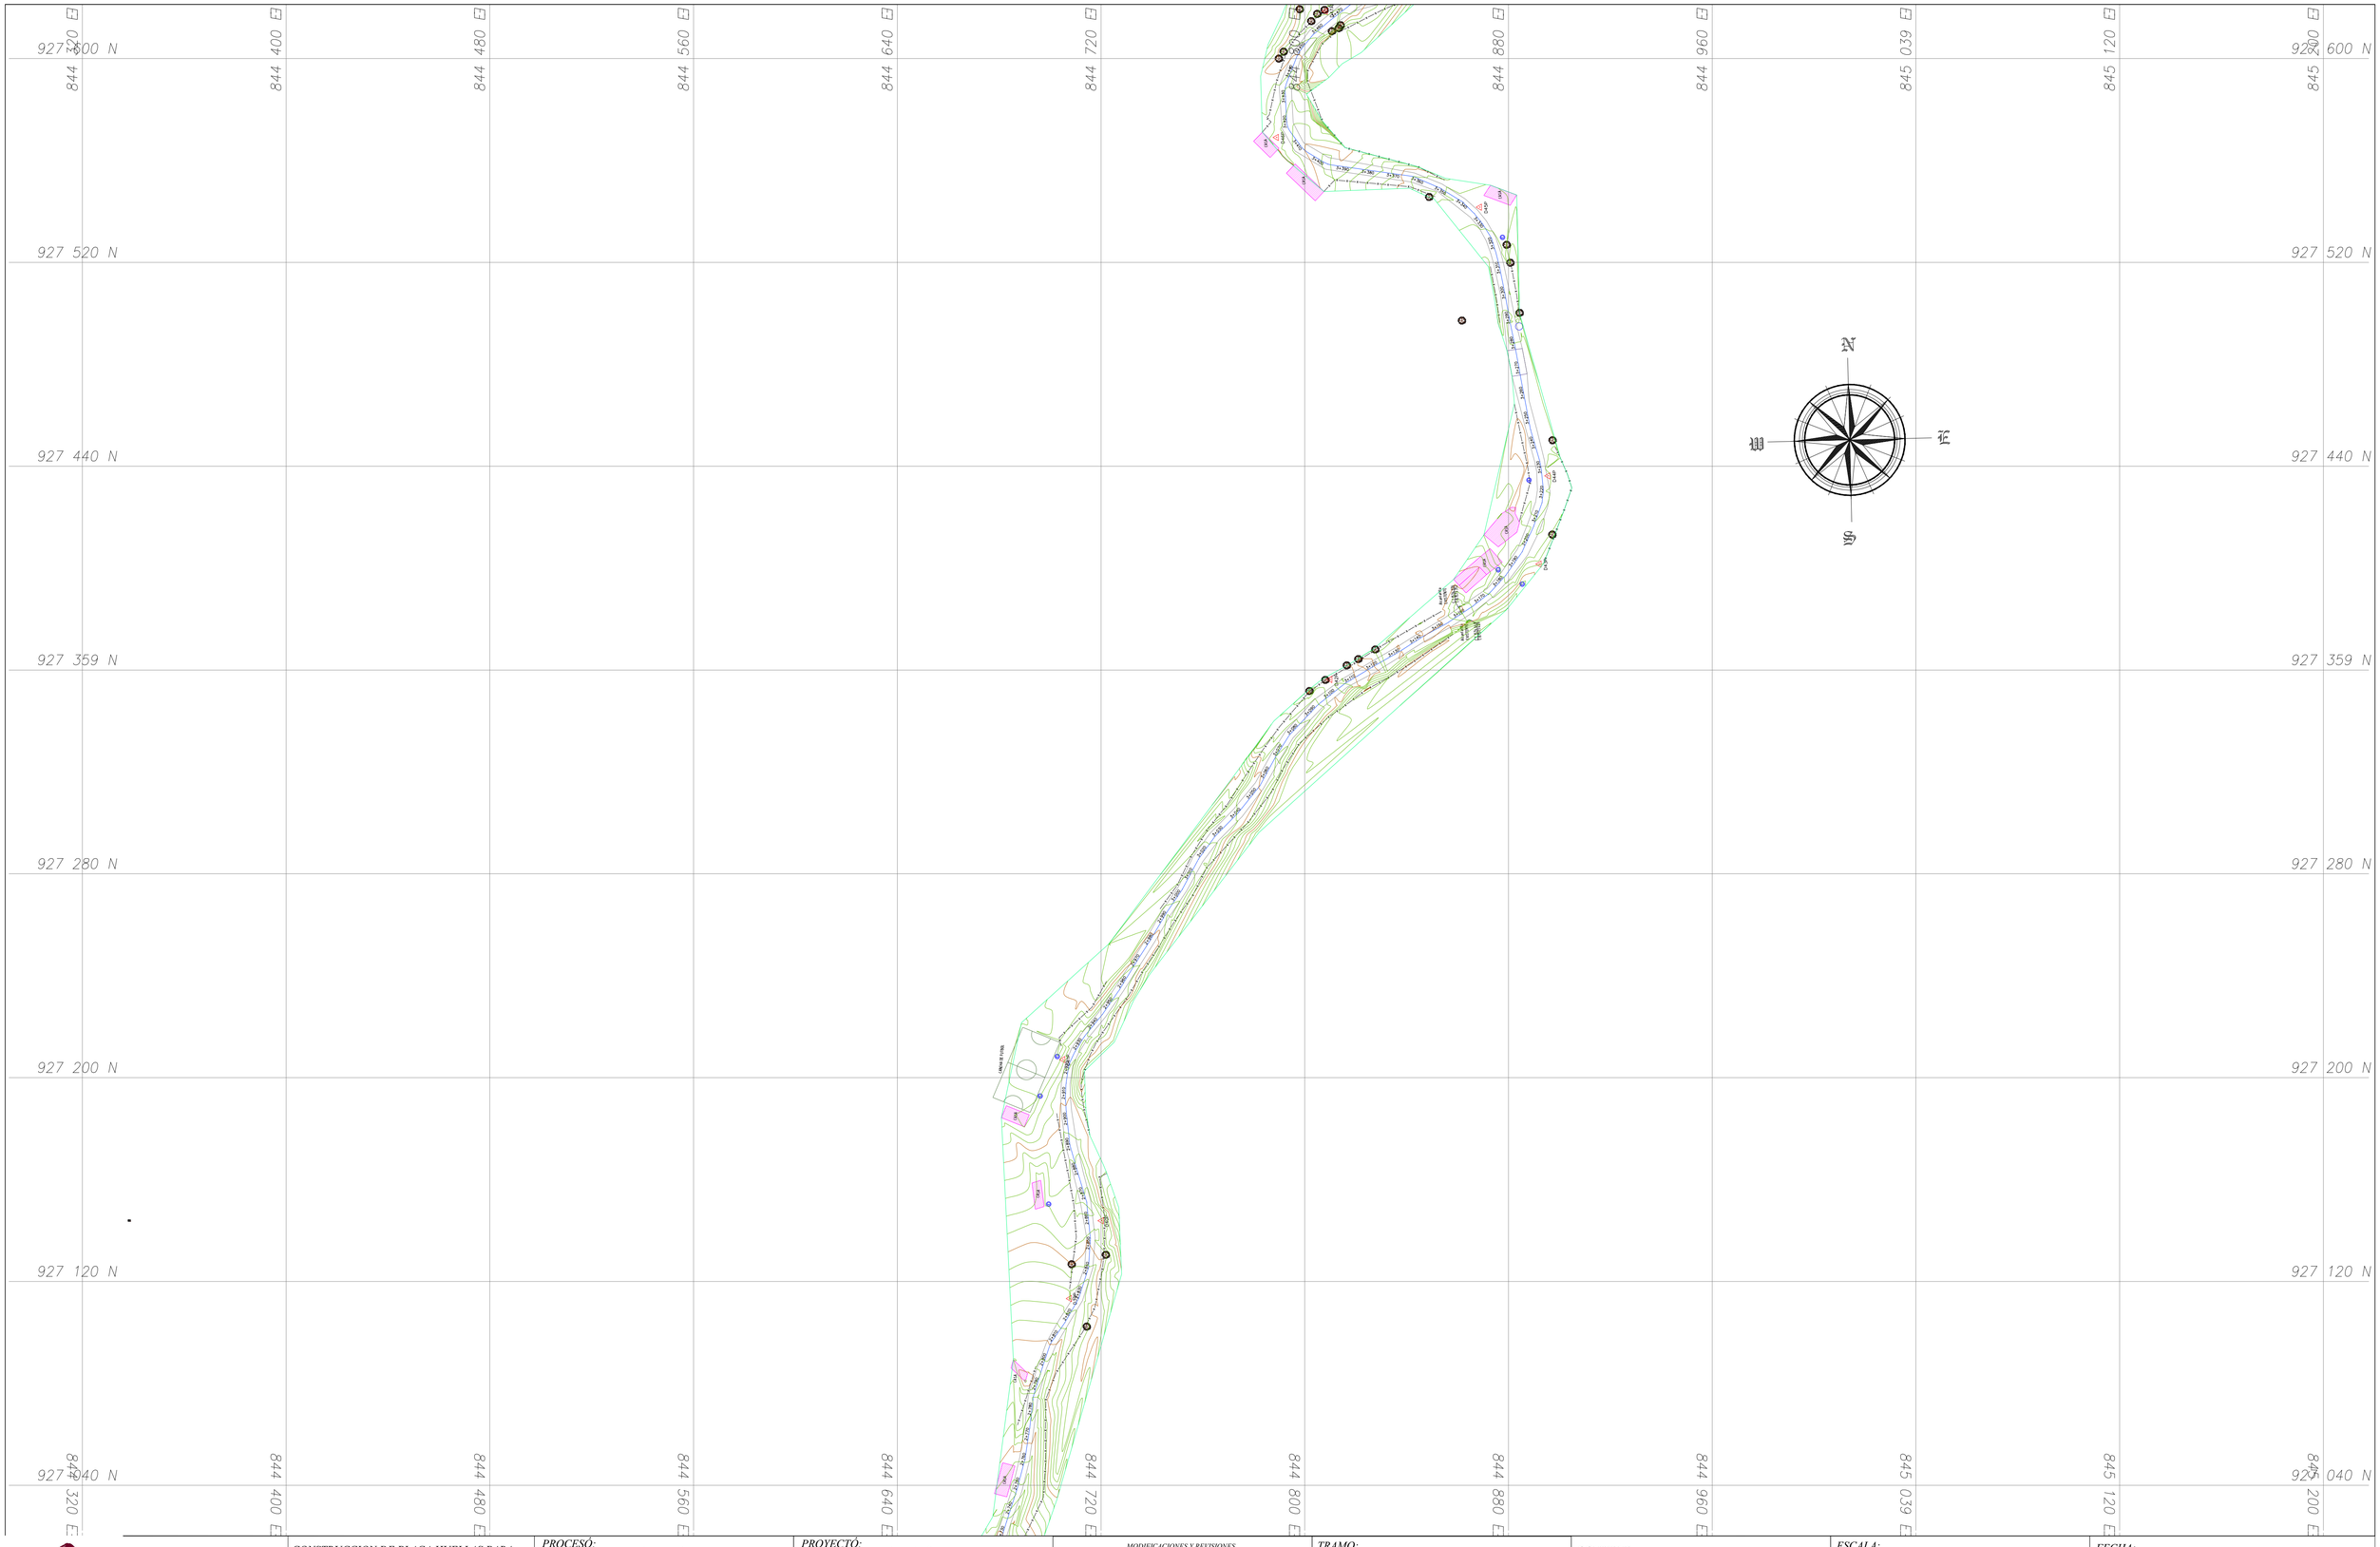


SECRETARIA DE INFRAESTRUCTURA Y HABITAT	CONSTRUCCION DE PLACA HUELLAS PARA EL MEJORAMIENTO EN EL DEPARTAMENTO DEL TOLIMA	PROCESÓ: KEVIN JHOANSSON ACOSTA CUELLAR TOPOGRAFO L.P. 251-09845 PROCESO DE DATOS CIECOS REVISÓ: KEVIN JHOANSSON ACOSTA CUELLAR TOPOGRAFO L.P. 251-09845 PROCESO DE DATOS CIECOS	PROYECTÓ: KEVIN JHOANSSON ACOSTA CUELLAR TOPOGRAFO L.P. 251-09845 PROCESO DE DATOS CIECOS APROBÓ: JULIO CESAR GALLO ORTIZ DIRECTOR DES INFRAESTRUCTURA Y DES. CENTRO AMBIENTAL MAT. 76302-106678	MODIFICACIONES Y REVISIONES FECHA / MODIFICACION / NOMBRE ING RESPONSABLE	TRAMO: TRAMO 1	CONTIENE: LEVANTAMIENTO TOPOGRAFICO - PLANTA	ESCALA: Vista en planta: H:1:100 Detalles: Sin escala	FECHA: FEBRERO DE 2025 PLANO: 4 de 11