844 319 E | 844 399 E | 844 480 E | 844 560 E | 844 640 E | 844 720 E | 844 800 E | 844 879 E | 844 960 E | 845 040 E | 845 120 E | 845 200 E

928 160 N

928 080 N


927 999 N


927 920 N

927 840 N

927 759 N

927 680 N

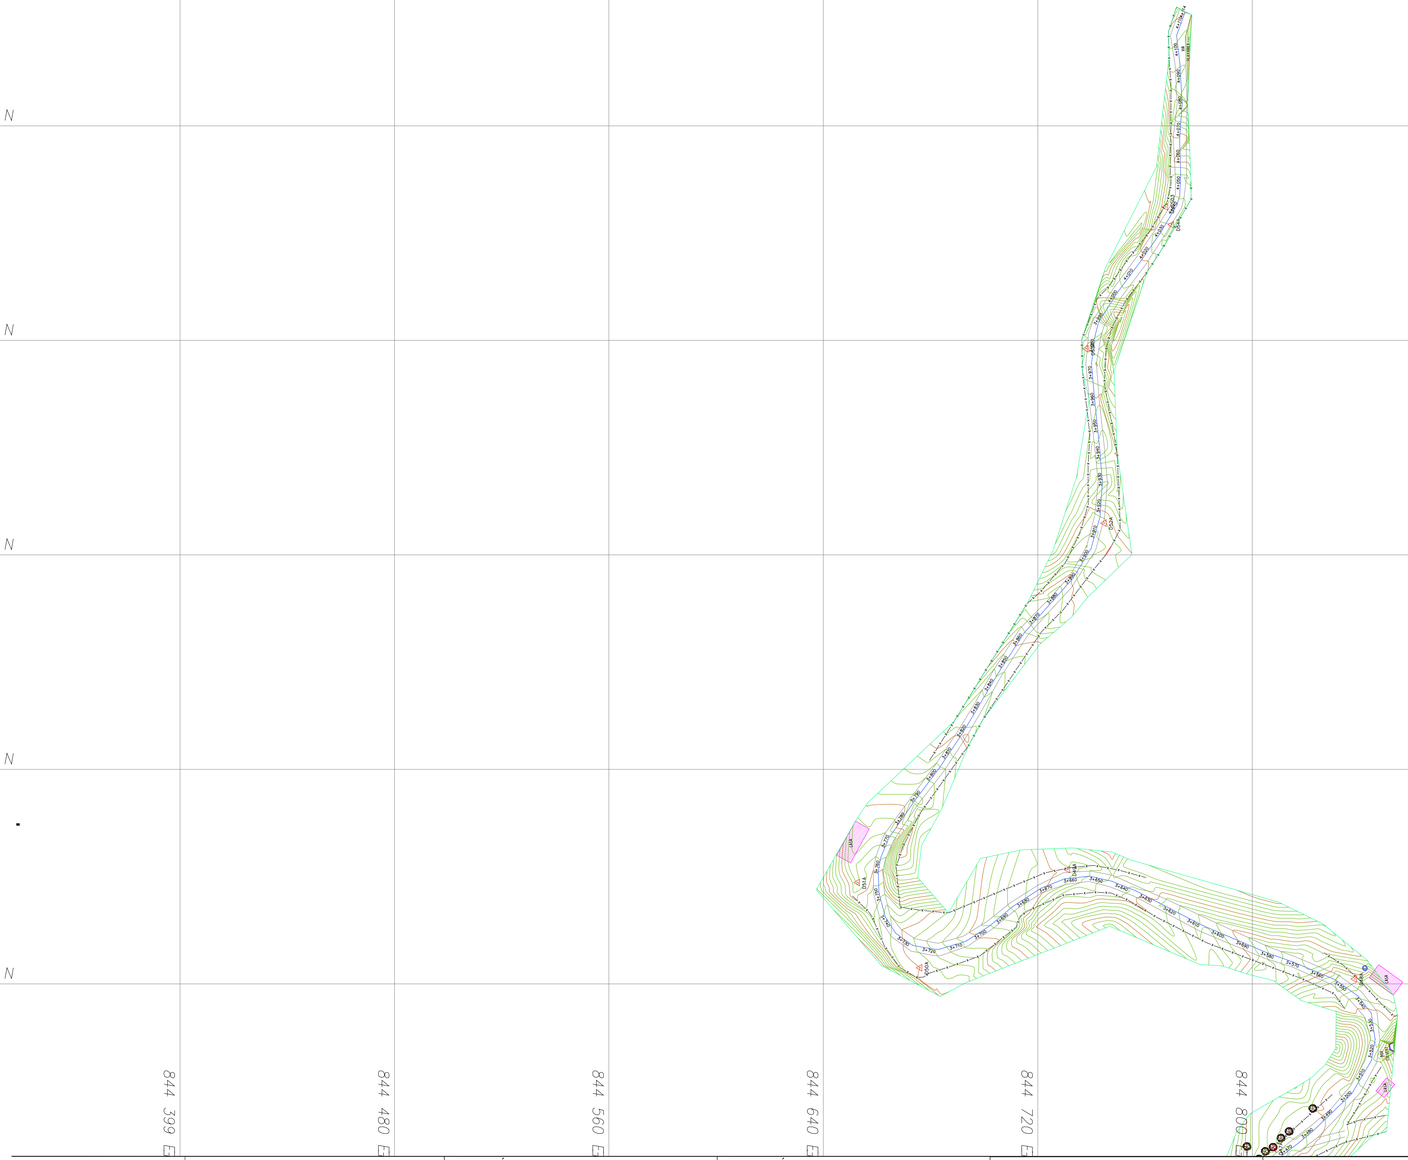

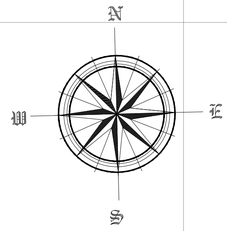

SECRETARIA DE INFRAESTRUCTURA Y HABITAT	CONSTRUCCION DE PLACA HUELLAS PARA EL MEJORAMIENTO EN EL DEPARTAMENTO DEL TOLIMA	PROCESÓ: KEVIN JHOANSSON ACOSTA CUELLAR, TOPOGRAFO L.P 31-10840, PROCESO DE DATOS CIUDAD	PROYECTÓ: KEVIN JHOANSSON ACOSTA CUELLAR, TOPOGRAFO L.P 31-10840, PROCESO DE DATOS CIUDAD	MODIFICACIONES Y REVISIONES: FECHA / MODIFICACION / NOMBRE ING RESPONSABLE	TRAMO: TRAMO 1	CONTIENE: LEVANTAMIENTO TOPOGRAFICO - PLANTA	ESCALA: Vista en planta: H:1:100 Detalles: Sin escala
		REVISÓ: KEVIN JHOANSSON ACOSTA CUELLAR, TOPOGRAFO L.P 31-10840, PROCESO DE DATOS CIUDAD	APROBÓ: JULIO CESAR GALLO ORTIZ, DIRECTOR DE INFRAESTRUCTURA DEPARTAMENTAL MAT. 7920-186178				FECHA: FEBRERO DE 2025 / PLANO: 5 de 11